

**Vorlage Nr. 2016/144
Anlage**

UMNUTZUNG
GEMEINDEHAUS ZUR
DRK-KITA
LANGENESSWEG 4
22926 AHRENSBURG

DRK
KREISVERBAND
STORMARN


A 09.05.2016 hl GEZEICHNET



LAGEPLAN	MAßSTAB
	1:250
NR.	GRÖSSE
400/ 04	A3

BAUHERR/IN

ARCHITEKT

REINHARD **LIST**
DIPL. ING
ARCHITEKT B D A
HAGENSTRASSE 15
23843 BAD OLDESLOE
TEL. 0 45 31 / 56 27
FAX 0 45 31 / 1 26 44
info@list-architekten.de

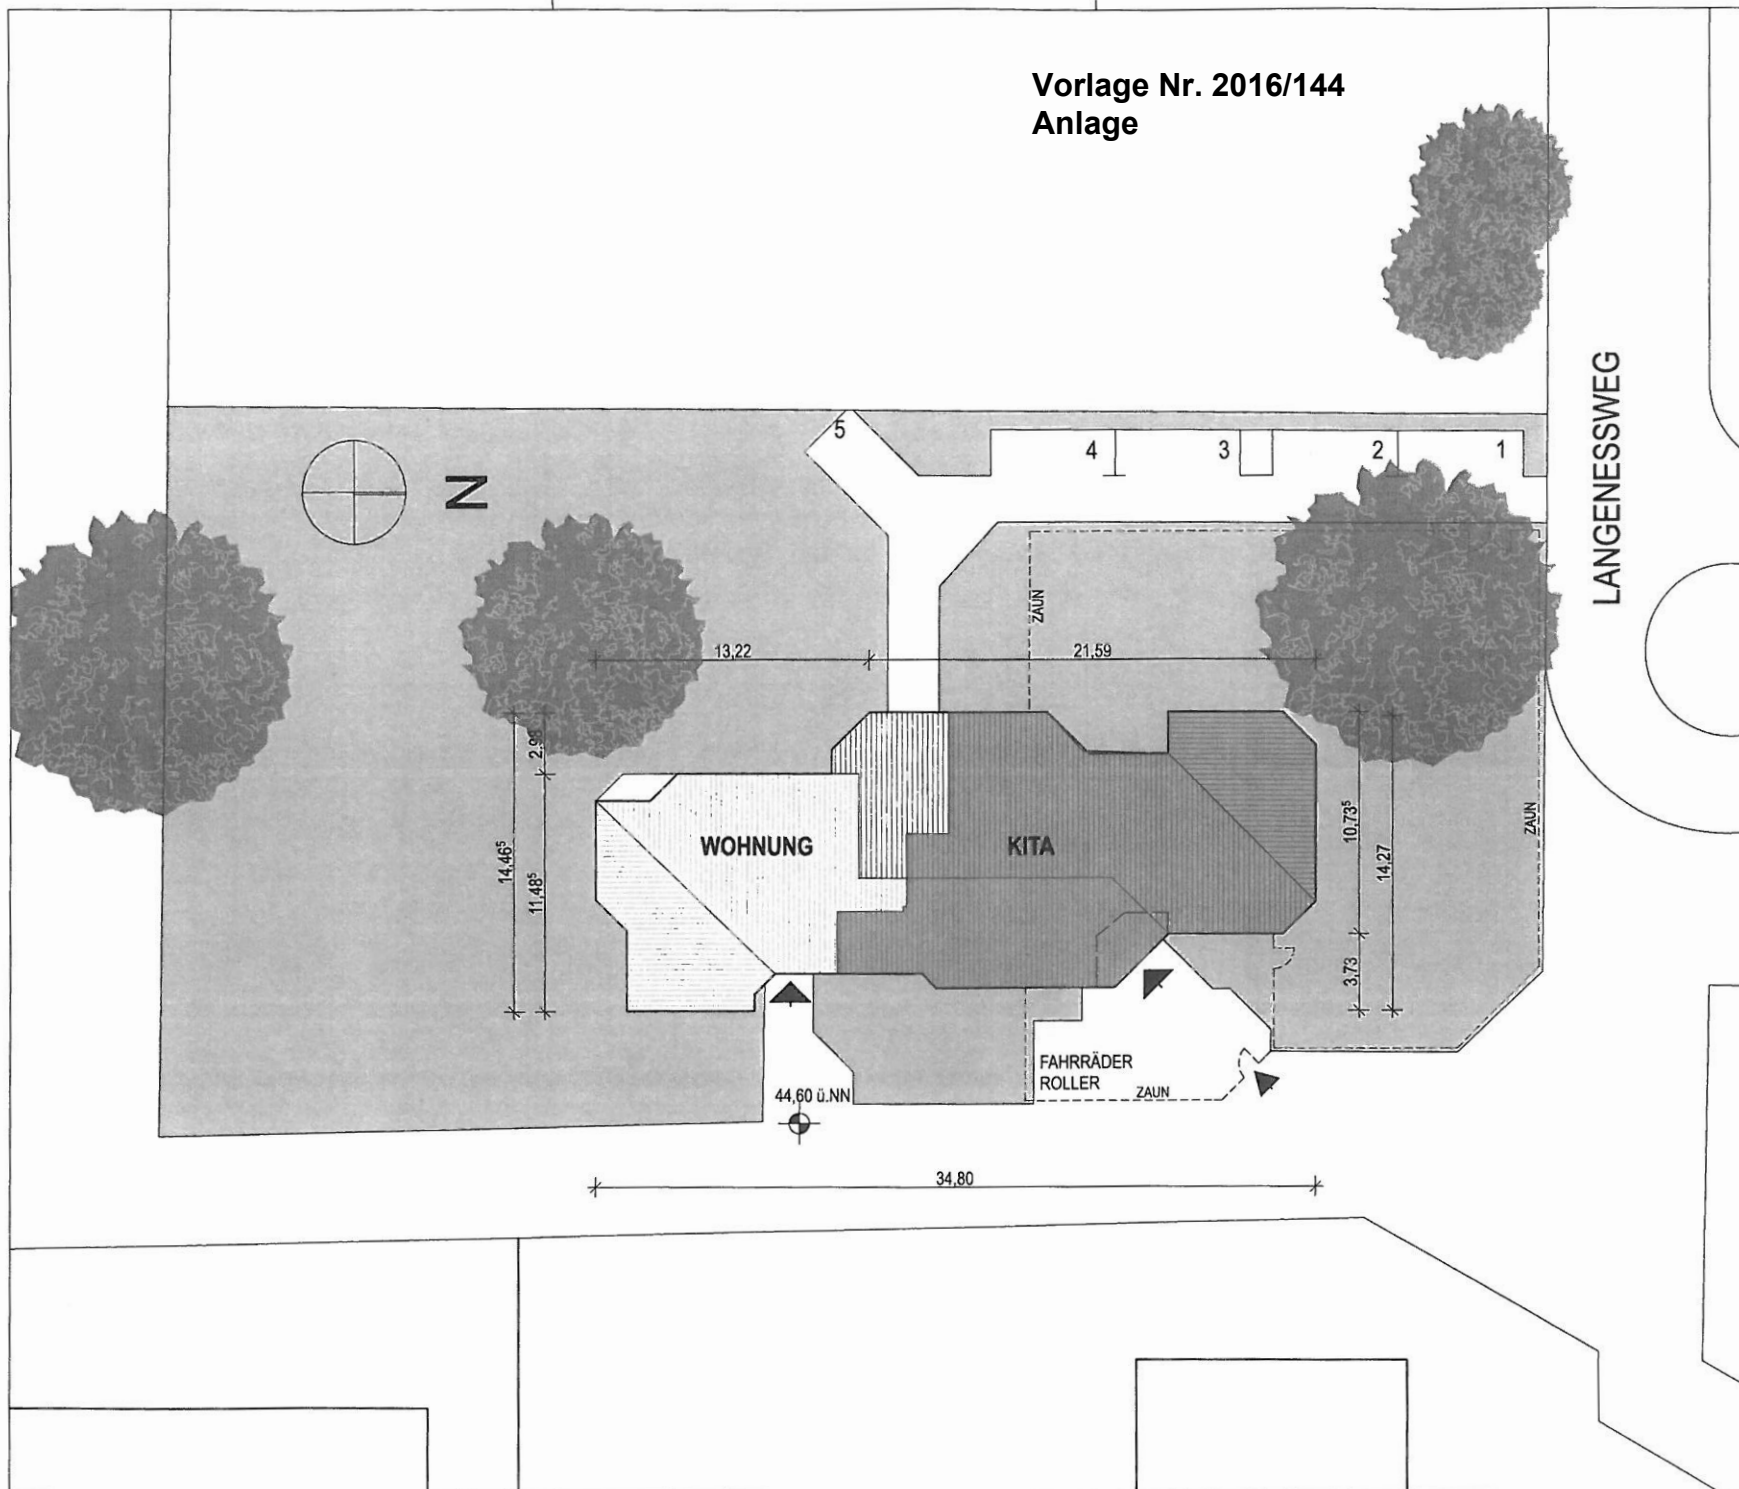

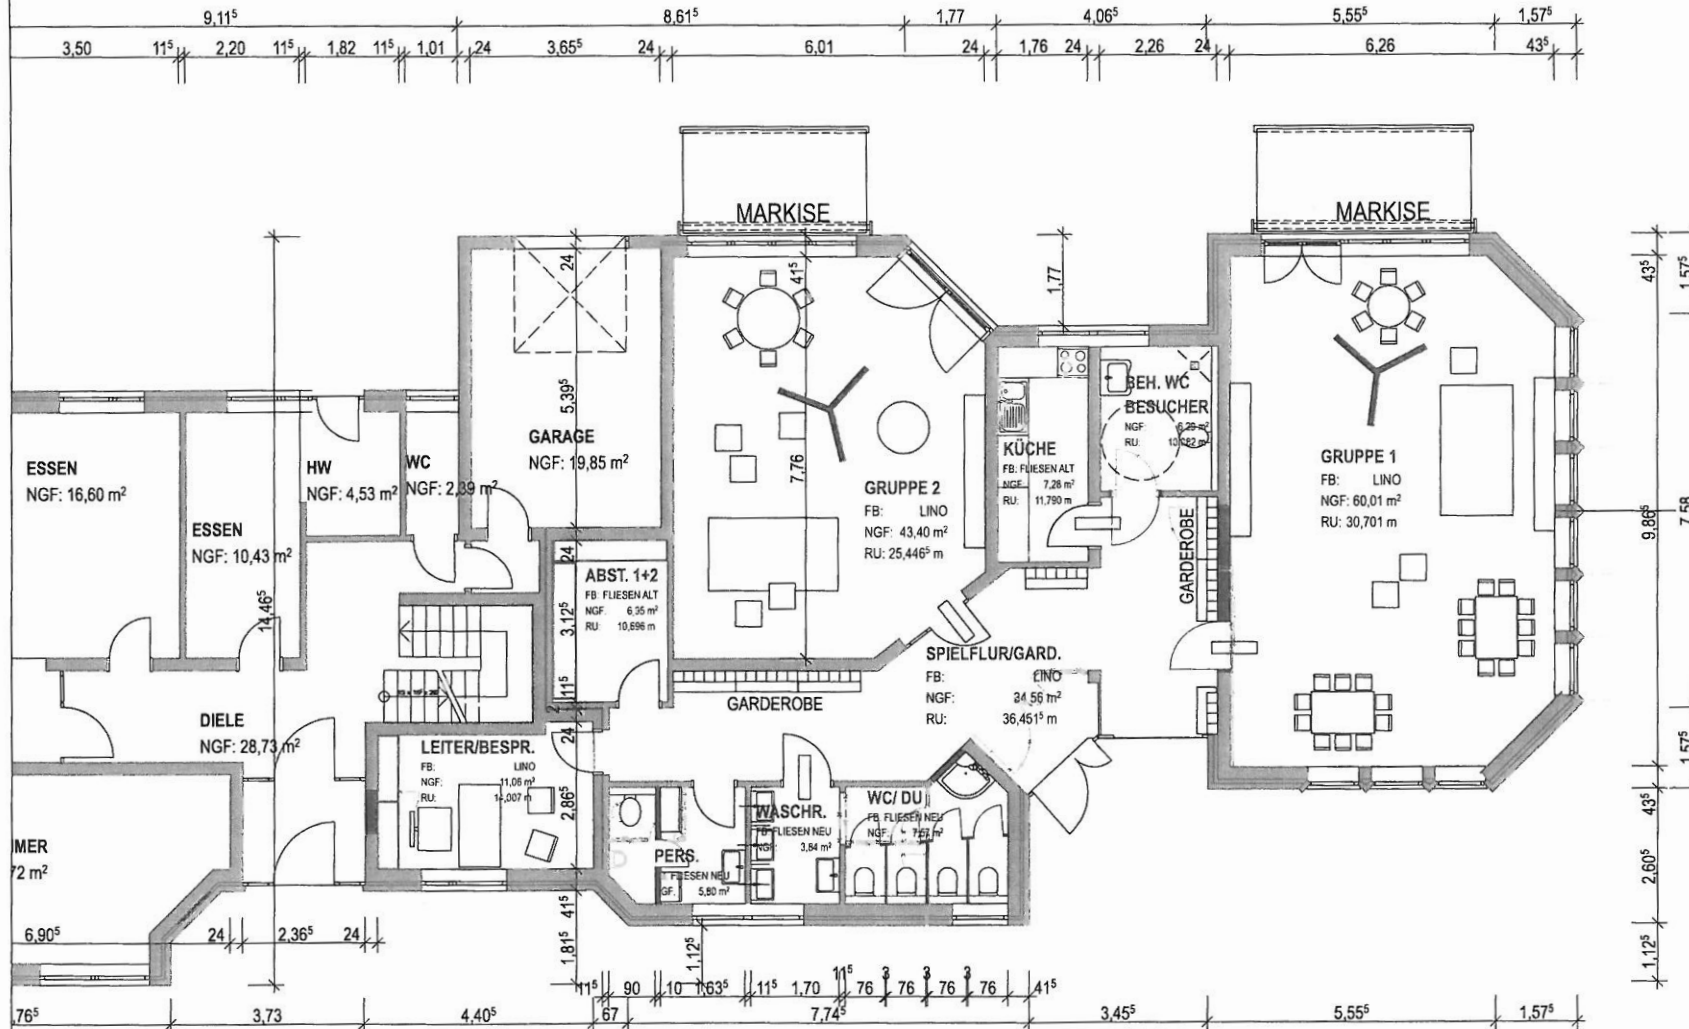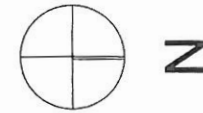

UMNUTZUNG
GEMEINDEHAUS ZUR
DRK-KITA
LANGENESSWEG 4
22926 AHRENSBURG

DRK
KREISVERBAND
STORMARN

A 04.05.2016 HI GEZEICHNET

ERD- GESCHOSS	MAßSTAB 1:100
NR.	GRÖSSE
400/ 01	A3

BAUHERR/IN

ARCHITEKT

REINHARD LIST
DIPL. ING. ARCHITEKT B D A
HAGENSTRASSE 15
23843 BAD OLDESLOE
TEL. 0 45 31 / 56 27
FAX 0 45 31 / 1 26 44
info@list-architekten.de