

ENTWURFSPLANUNG

PROJEKT: **Neubau einer Kindertagesstätte
Reesenbüttler Redder 4-10, 22926 Ahrensburg**

BAUHERR: **Stadt Ahrensburg - Der Bürgermeister -
Manfred-Samusch-Straße 5, 22926 Ahrensburg**

PLANBEZEICHNUNG: **Grundriss Erdgeschoss**


W+B^a


WESTPHAL + BERWING ARCHITEKTEN

WESTPHAL+BERWING
ARCHITEKTEN GMBH
Bogensstraße 30
D-22926 Ahrensburg
Tel. +49 4102 5176-0
Fax +49 4102 517676


☐ BESTAND	AUFMAß:	-	ERSTELLT:
☐ VORBESCHIED	ZEICHNUNG:	CG/PS	MABSTAB: M 1:100
☒ ENTWURF	ENTWURF:	CG/PS	STAND: 19.01.2018
☐ BAUANTRAG	PLANUNG:	CG/PS	
☐ AUSFÜHRUNG	BEARBEITUNG:	CG/PS	

Projektnummer	Allpl-Projekt-Nr.:	Phase	Plan Nr.:	INDEX
WBA 17-04		Entwurf		

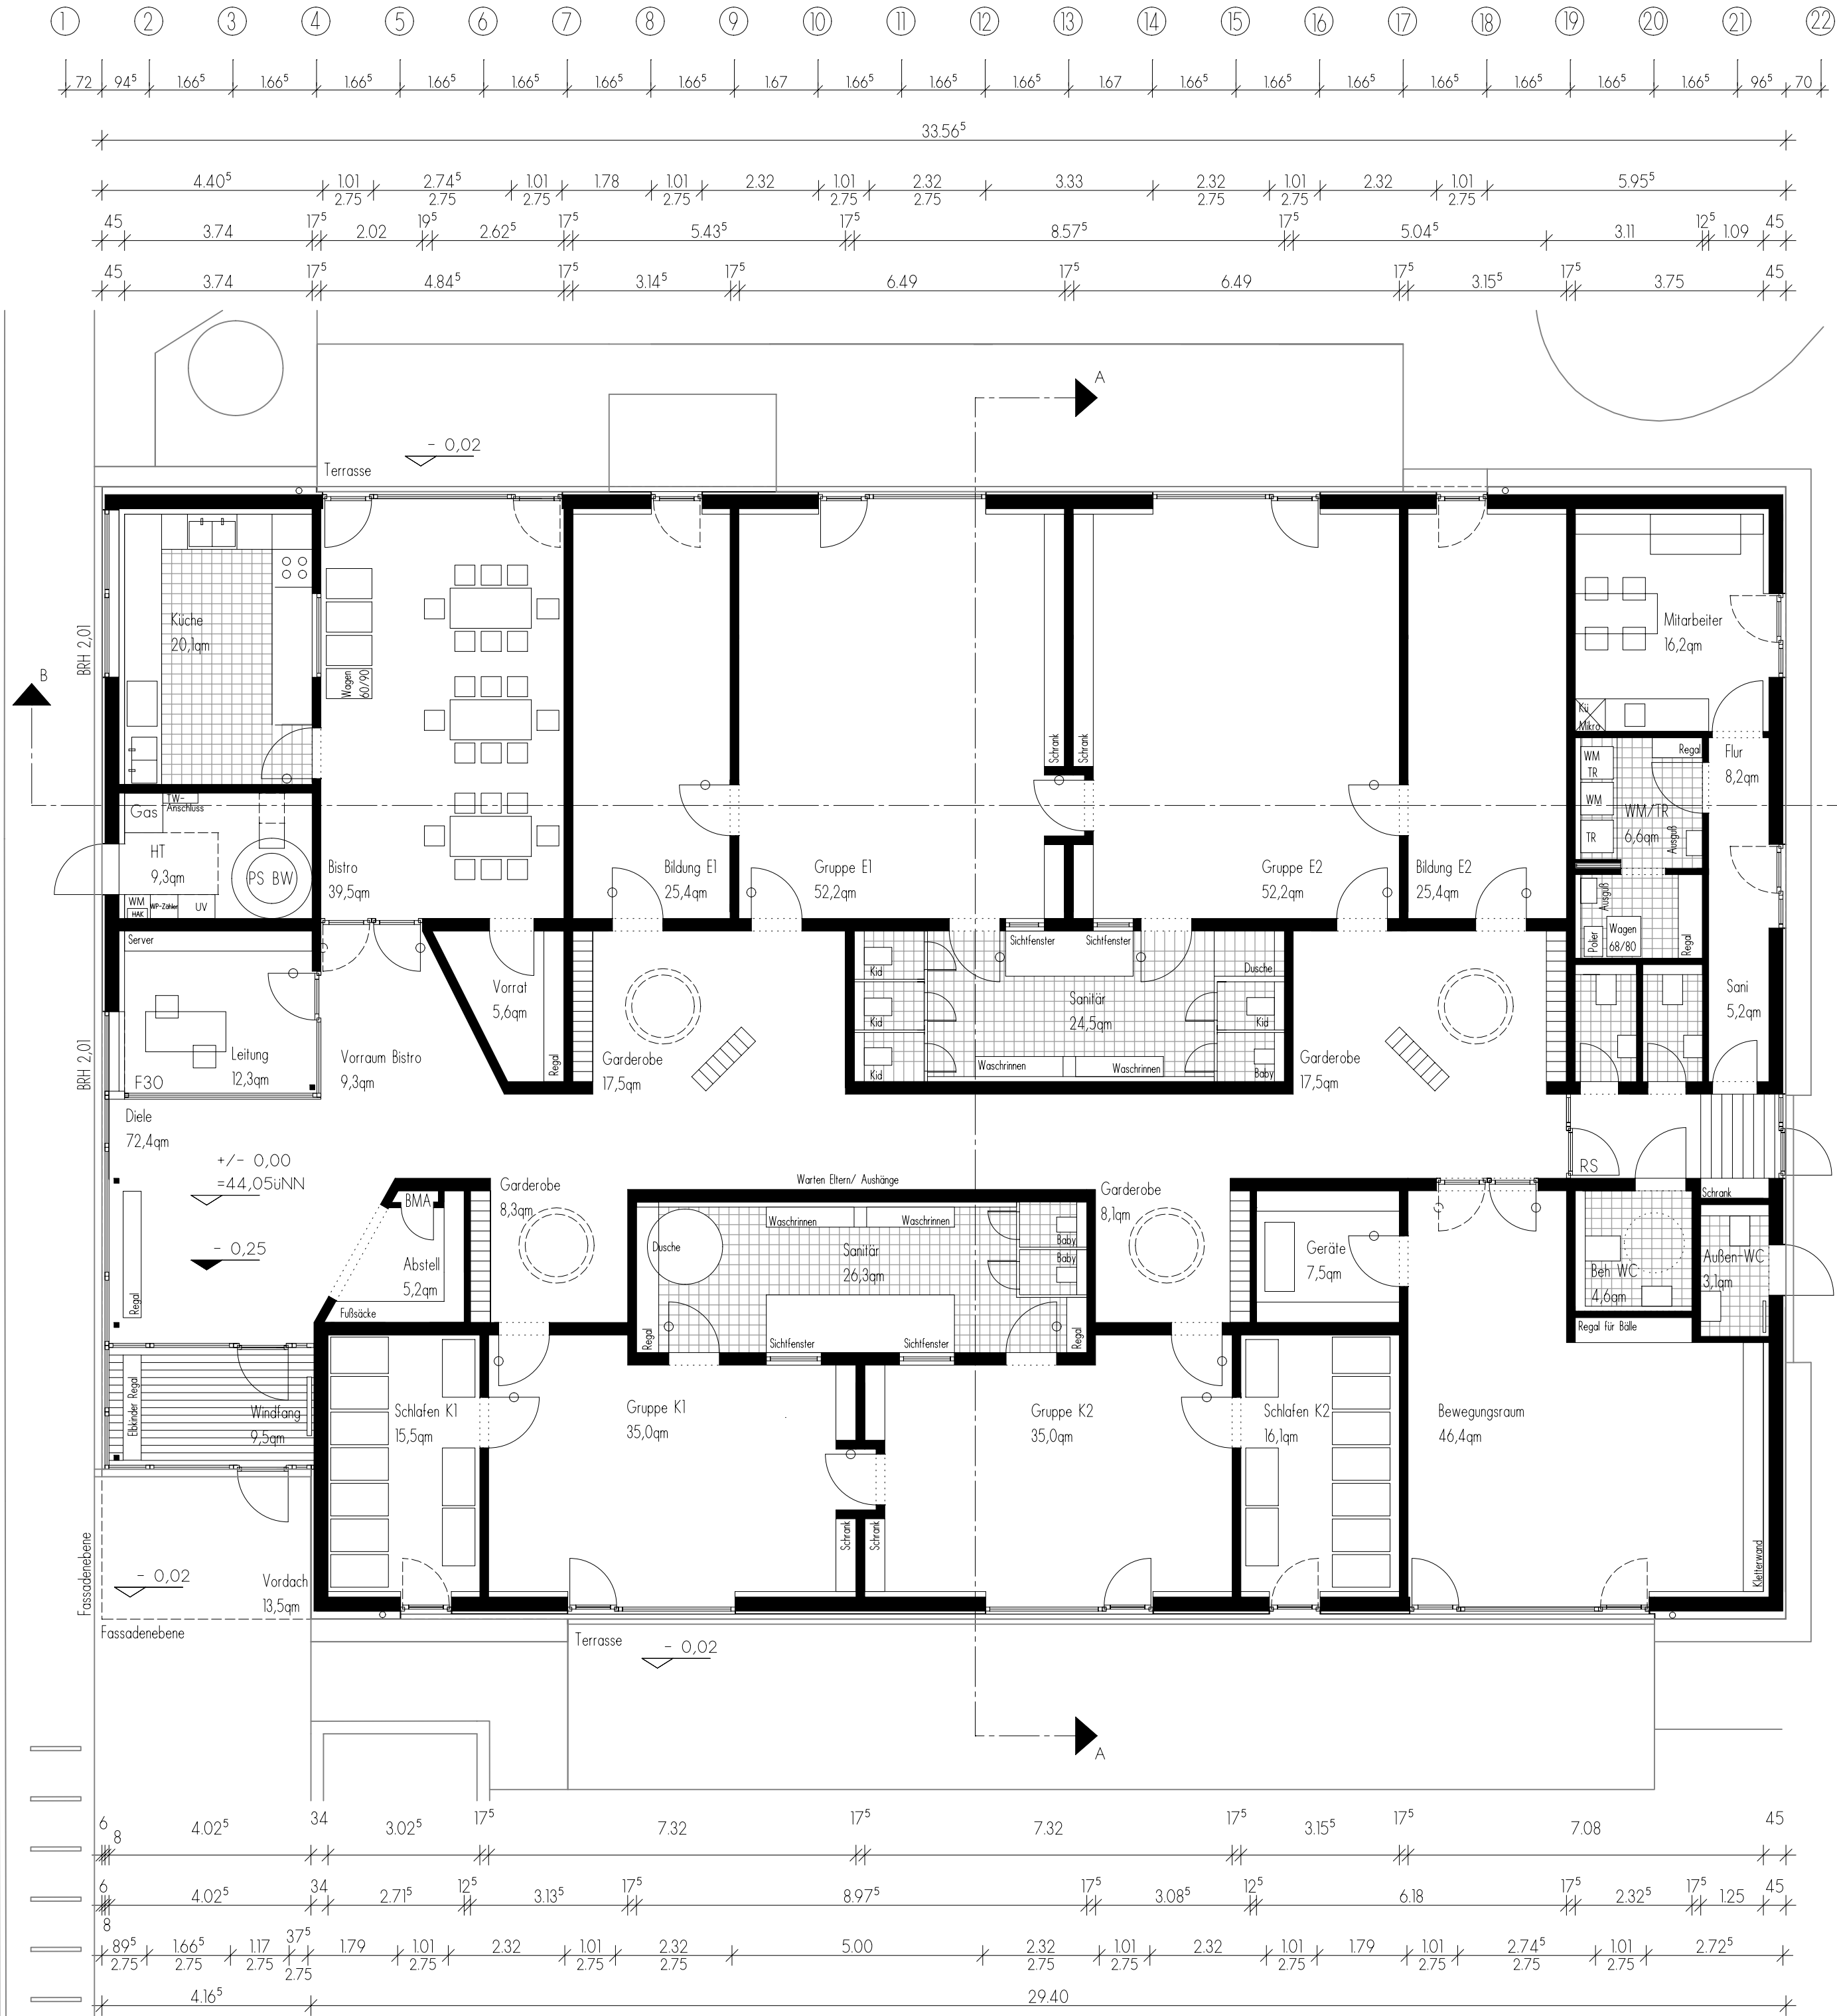

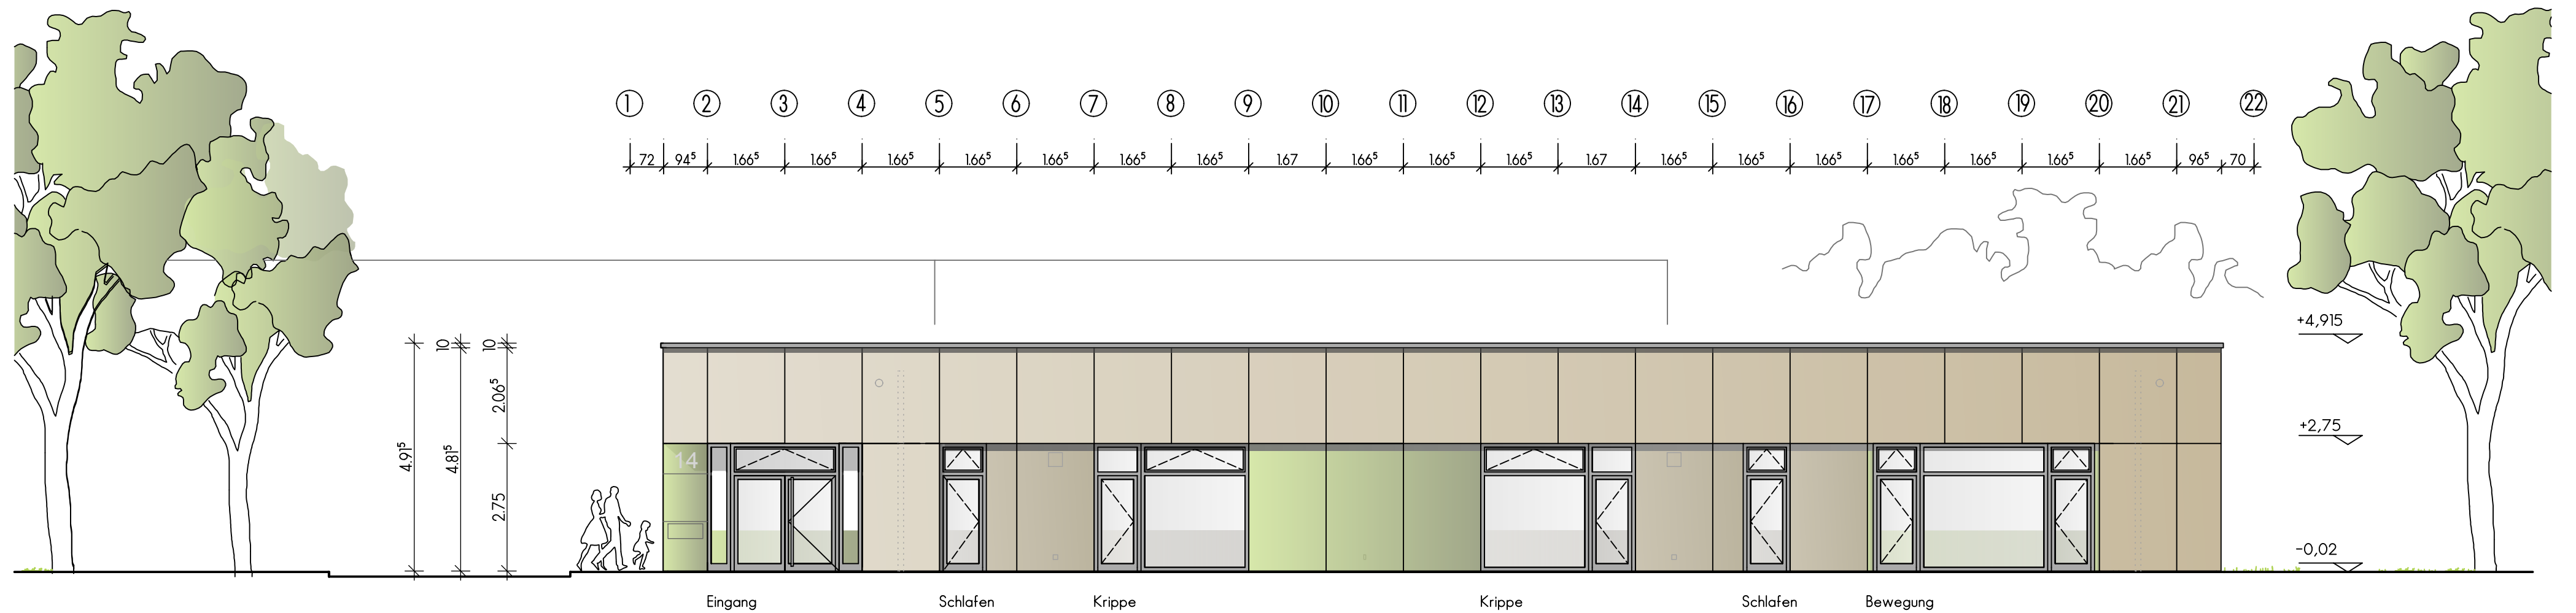

Ansicht Süd

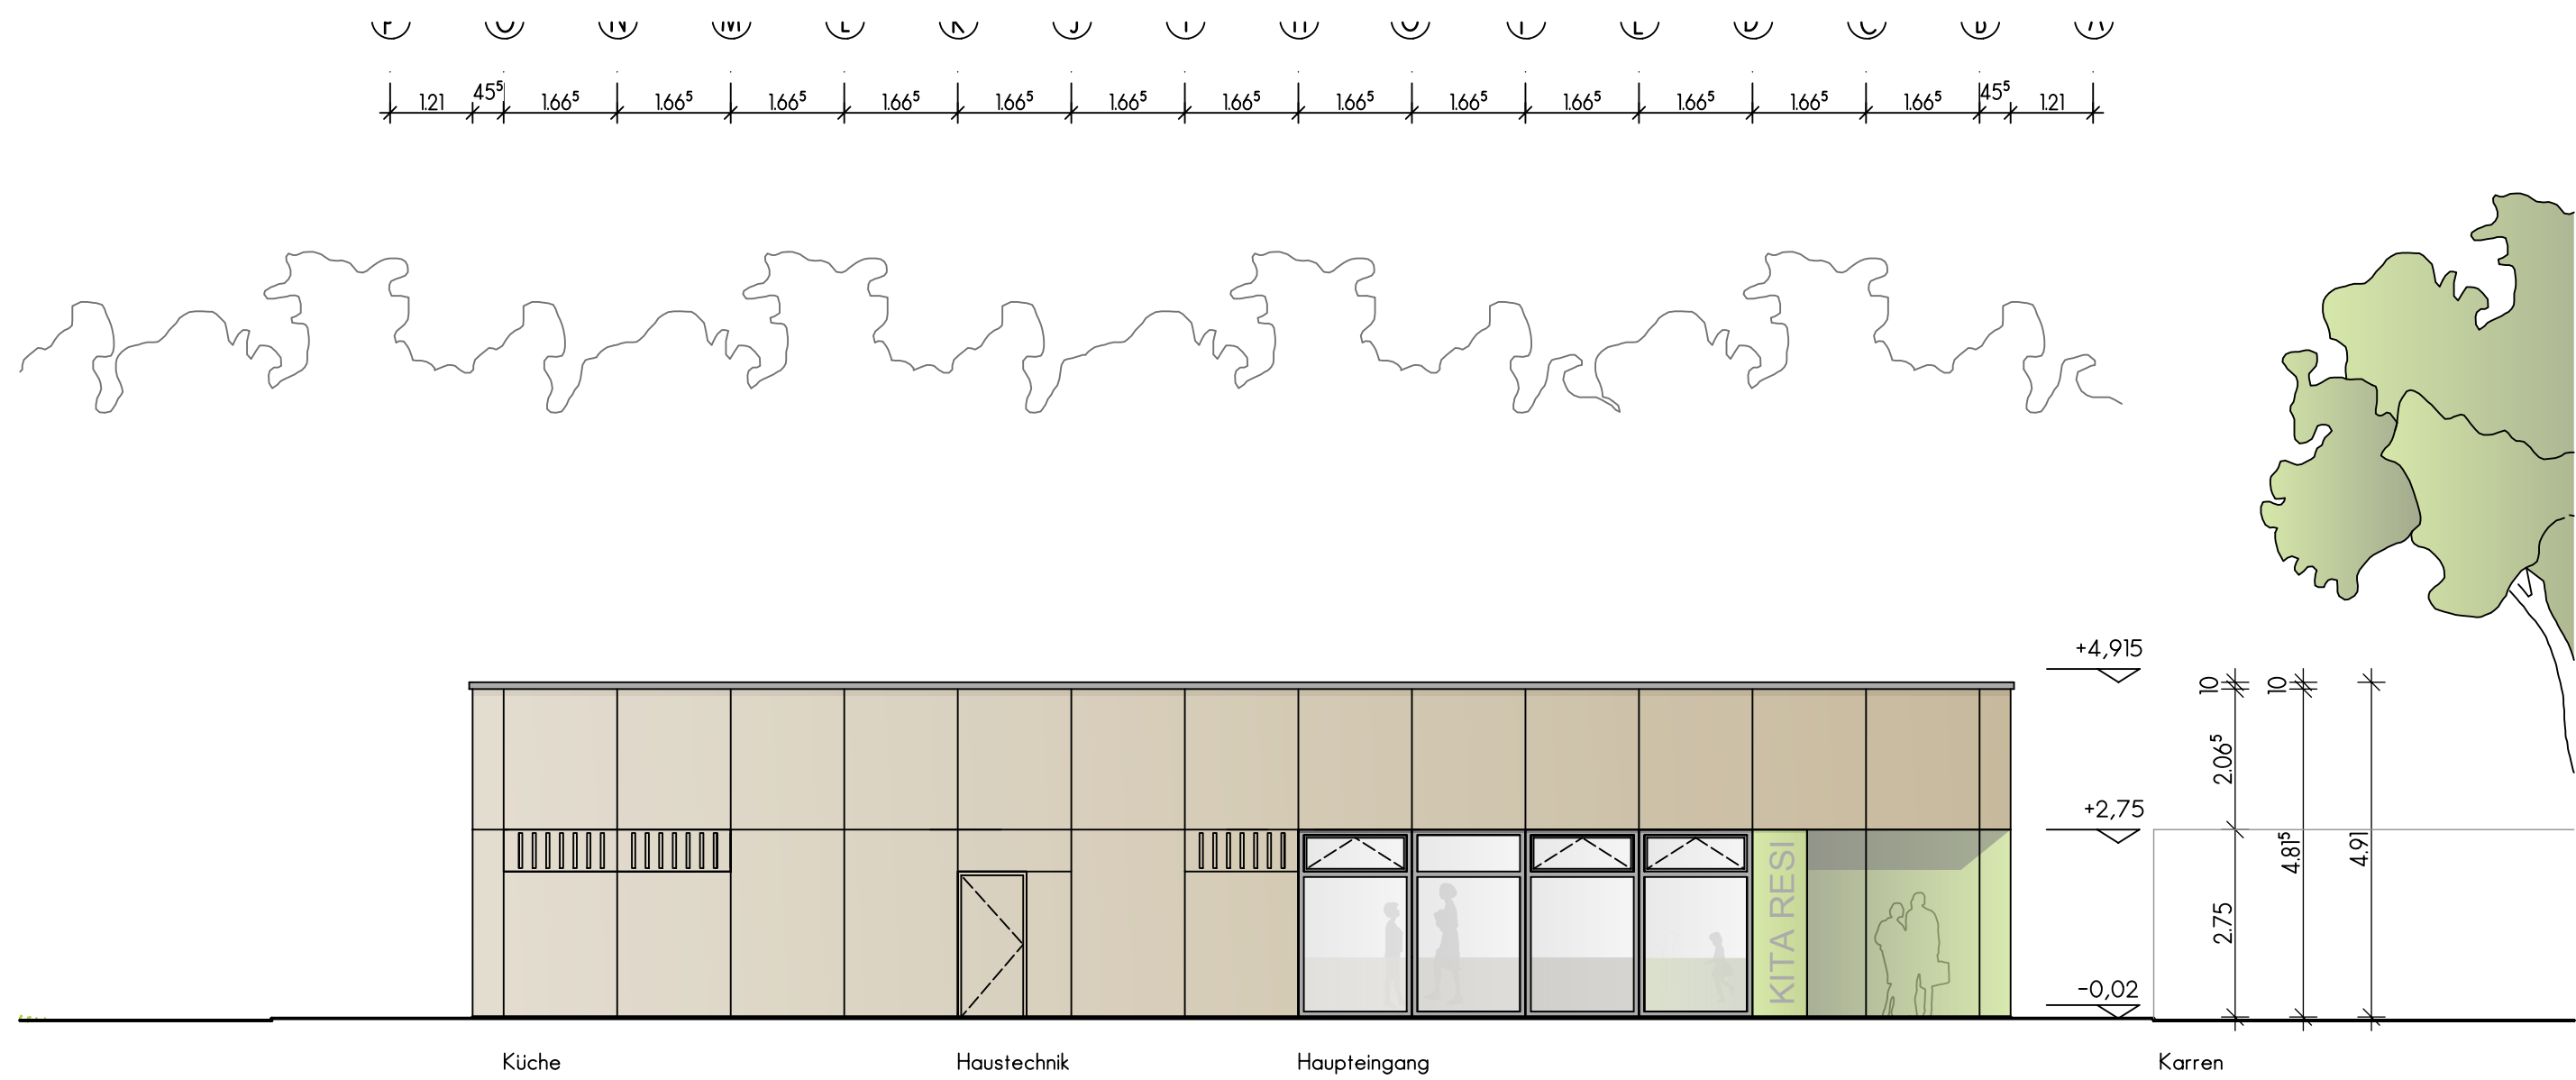

Ansicht West

ENTWURFSPLANUNG

PROJEKT: **Neubau einer Kindertagesstätte
Reesenbüttler Redder 4-10, 22926 Ahrensburg**

BAUHERR: **Stadt Ahrensburg - Der Bürgermeister -
Manfred-Samusch-Straße 5, 22926 Ahrensburg**

PLANBEZEICHNUNG: **Ansicht Süd
Ansicht West**

W+B^a **WESTPHAL + BERWING** ARCHITEKTEN
WESTPHAL+BERWING
ARCHITEKTEN GMBH
Bogenstraße 30
D-22926 Ahrensburg
Tel. +49 4102 5176 0
Fax +49 4102 5176 76

☐ BESTAND	AUFMAß:	-	ERSTELLT:
☐ VORBESCHIED	ZEICHNUNG:	CG/PS	MAßSTAB: M 1:100
☒ ENTWURF	ENTWURF:	CG/PS	
☐ BAUANTRAG	PLANUNG:	CG/PS	STAND: 19.01.2018
☐ AUSFUHRUNG	BEARBEITUNG:	CG/PS	

Projektnummer	Allpl-Projekt-Nr.:	Phase	Plan Nr.:	INDEX
WBA 17-04		Entwurf		

