


3. Veränderungsliste Haushalt 2019

Nr.	Produkt-Sachkonto	Projekt	Bezeichnung	Bemerkungen/Begründung	2019 bisher EURO	2019 neu EURO	2019 Abweichung EURO
1	21105 900001	410	Grundschule Am Reesenbüttel - Schulhofsanierung	Schulhofsanierung - Bauen im Bestand / Verschiedene unvorhersehbare Maßnahmen sind dazu gekommen: Sporthallenentwässerung , Erneuerung Blitzschutz, Entwässerung Haus Lulu, Erneuerung Deckschicht FW-Umfahrt	280.500	420.500	140.000
2	21105 900000	102	Grundschule Am Reesenbüttel - Errichtung Neubau	Nachrichtlich: In 2018 werden 50.000 € nicht mehr benötigt.			
3	21115 900000		Grundschule Am Aalfang - Neubau einer Cafeteria	Die Entwurfsplanung und die Kostenberechnung nach DIN 276 soll im I.Quartal 2019 dem BKSA vorgestellt werden. Die Gesamtkosten belaufen sich auf 1.300.000 € . In 2018 stehen bereits 100.000 € zur Verfügung.	850.000	1.200.000	350.000
4	42400 900002	408	Sportanlage Reesenbüttel	(AN/078/2018) Die Gesamtplanung für die Maßnahme liegt seit heute der Verwaltung vor und kann somit kurzfristig dem BKSA in einer der nächsten Sitzungen vorgelegt werden. Die Gesamtkosten betragen 890.000 € (50.000 € stehen in 2018 zur Verfügung). Die Anlage befindet sich in einem schlechten baulichen Zustand. Es ist vorgesehen, Fördergelder hierfür beim Land i.H.v. 250.000 € zu beantragen.	400.000	840.000	440.000
5	42400 neu		Sportanlage Reesenbüttel	Einnahme Fördermittel nach der Spielfeld- und Laufbahnförderrichtlinie des Landes S.-H.	0	250.000	-250.000
insgesamt FD II.5							680.000
6	28110 5318000		Stiftung Schloss Ahrensburg	Änderungsbedarf gemäß Nachtrag 2018 (Vorlagen-Nr. 2018/163) und Haushaltsplan der Stiftung für 2019 (Beschluss Stiftungsrat v. 13.11.2018). Ein Antrag für 2019 liegt noch nicht vor.	150.000	188.000	38.000
nachrichtlich:							
7	21700 neu		Schulzentrum Am Heimgarten - Sanierung WC-Anlage Untergeschoss	Für das Landesförderprogramm SANI III wurde die Maßnahme angemeldet.	0	360.000	360.000
8	21700 neu		Schulzentrum Am Heimgarten - Landesmittel	Max. 80.000 € an Zuwendungen sind möglich. Das Land entscheidet bis Ende Februar 2019, ob die Maßnahme aufgenommen wird.	0	80.000	-80.000
siehe auch: 1. Veränderungsliste BKSA/07/2018 TOP 11 und 2. Veränderungsliste BKSA/08/2018 TOP 12							

Ahrensfelder Weg

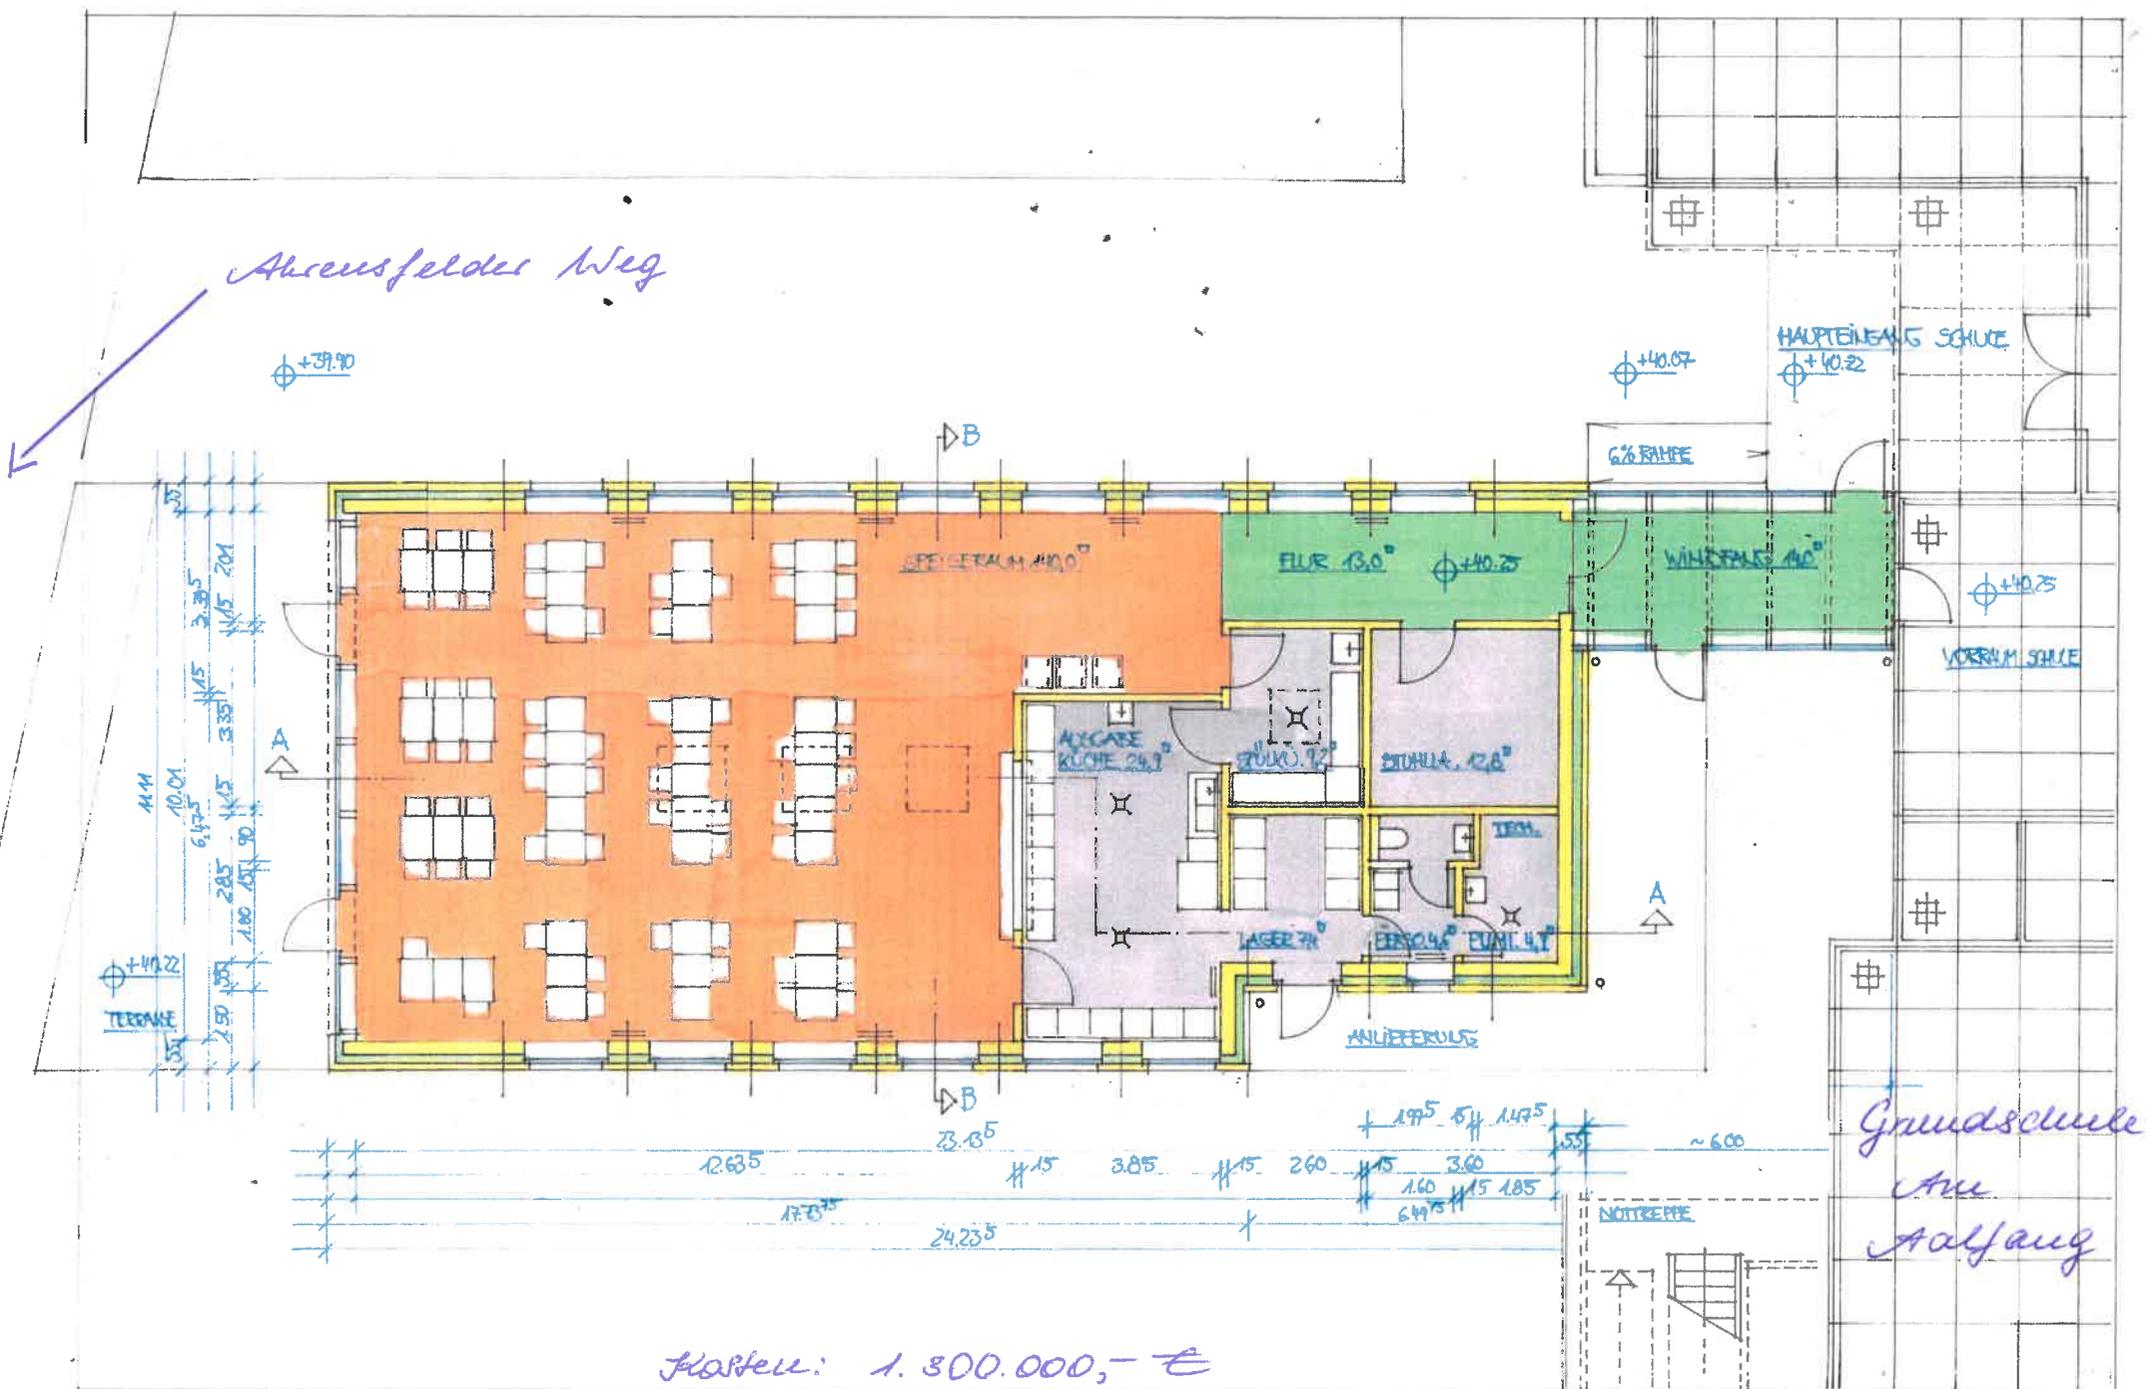

Kosten: 1.300.000,- €

<p>ARCHITECTEN: HÖRNES WISCHHUSEN ARCHITECTEN BORNKAMPSWEG 38 G 22926 AHRENSBURG</p>	<p>BAUHERR: STADT AHRENSBURG</p>	<p>BAUVORLADEN: NEUBAU KANTINE GRUNDSCHULE AM AALFANG AHRENSFELDER WEG 43 22926 AHRENSBURG</p>	<p>PLANNUMMER: ENTWURF GRUNDRISS ERDGESCHOSS MASSSTAB: 1:100 BLATTNR.: A3 GEZ.: RW DATUM: 19.11.2016 BLATTNR.: 101</p>
---	--	--	--