


Neubau Sporthaus Stormamplatz
 Bauherr: Stadt Ahrensburg
 Manfred- Samusch- Str. 5
 22926 Ahrensburg

Planstand: Entwurfsplanung
 Darstellung: Grundriss Kellergeschoß
 Maßstab 1: 100

Bauort: Stormamplatz
 22926 Ahrensburg

Entwurfsverfasser:
 ■ **Atelier Sandra Foehlau**
 Planungsbüro für Architektur
 und Innenraumgestaltung
 Weidemer- Bonsel- Weg 121d - Ahrensburg
 Tel. 04102- 88 88 55 mail@foehlau.de

Ahrensburg, 20- 06- 2019

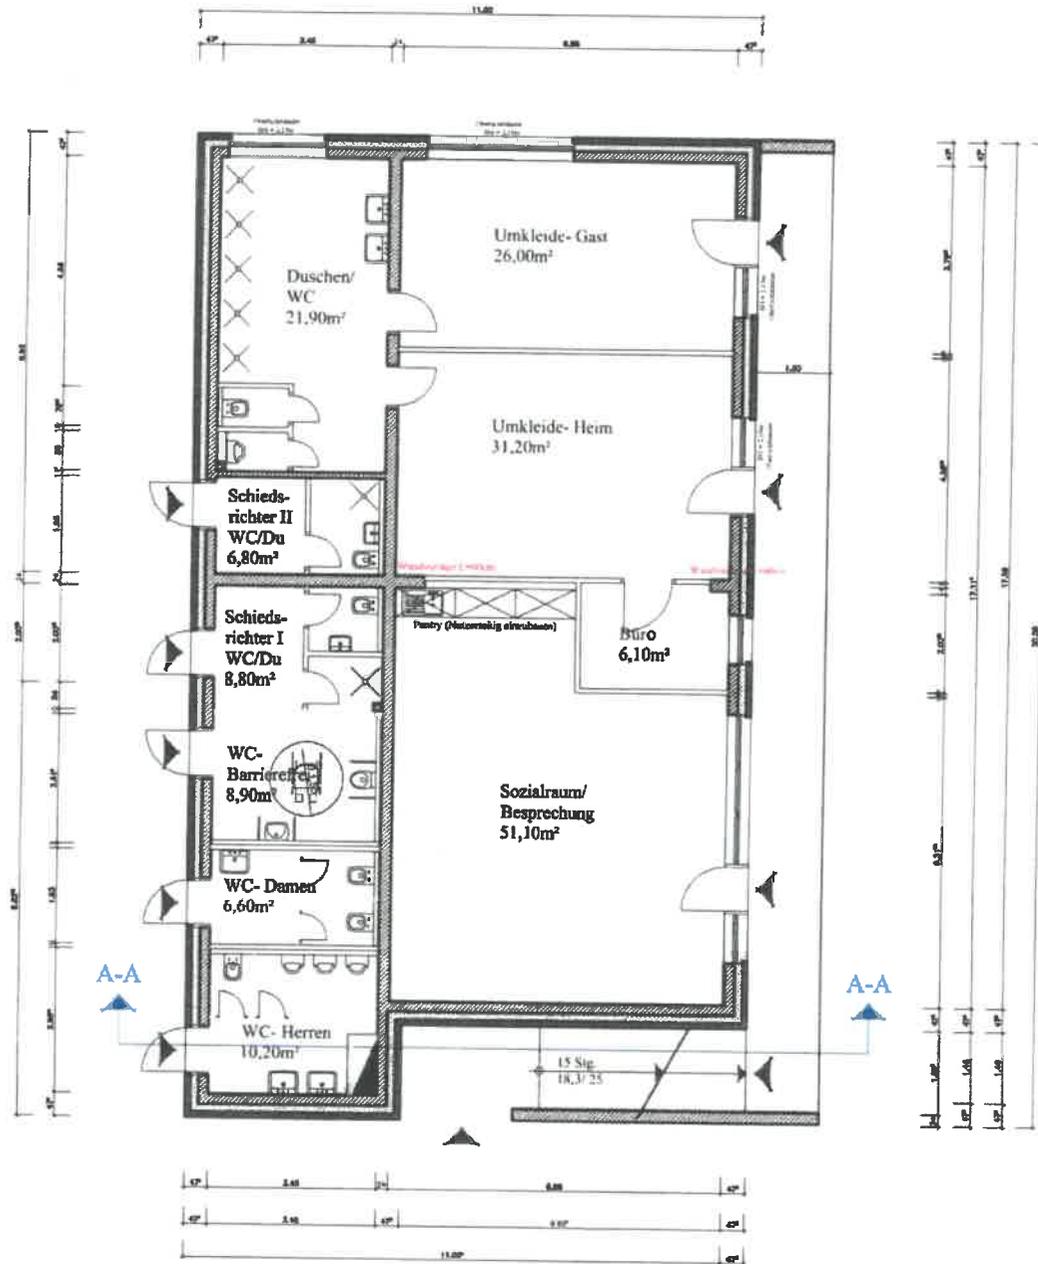


Neubau Sporthaus Stormamplatz
 Bauherr: Stadt Ahrensburg
 Manfred-Samusch-Str. 5
 22926 Ahrensburg

Planstand: Entwurfsplanung
 Darstellung: Grundriss Erdgeschoss
 Maßstab 1: 100

Bauort: Stormamplatz
 22926 Ahrensburg

Entwurfsverfasser:
 ■ **Atelier Sandra Foehlau**
 Planungsbüro für Architektur
 und Innenraumgestaltung
 Waldemar-Bonsels-Weg 121d - Ahrensburg
 Tel. 04102- 88 88 55 mail@foehlau.de

Ahrensburg, 20-06-2019

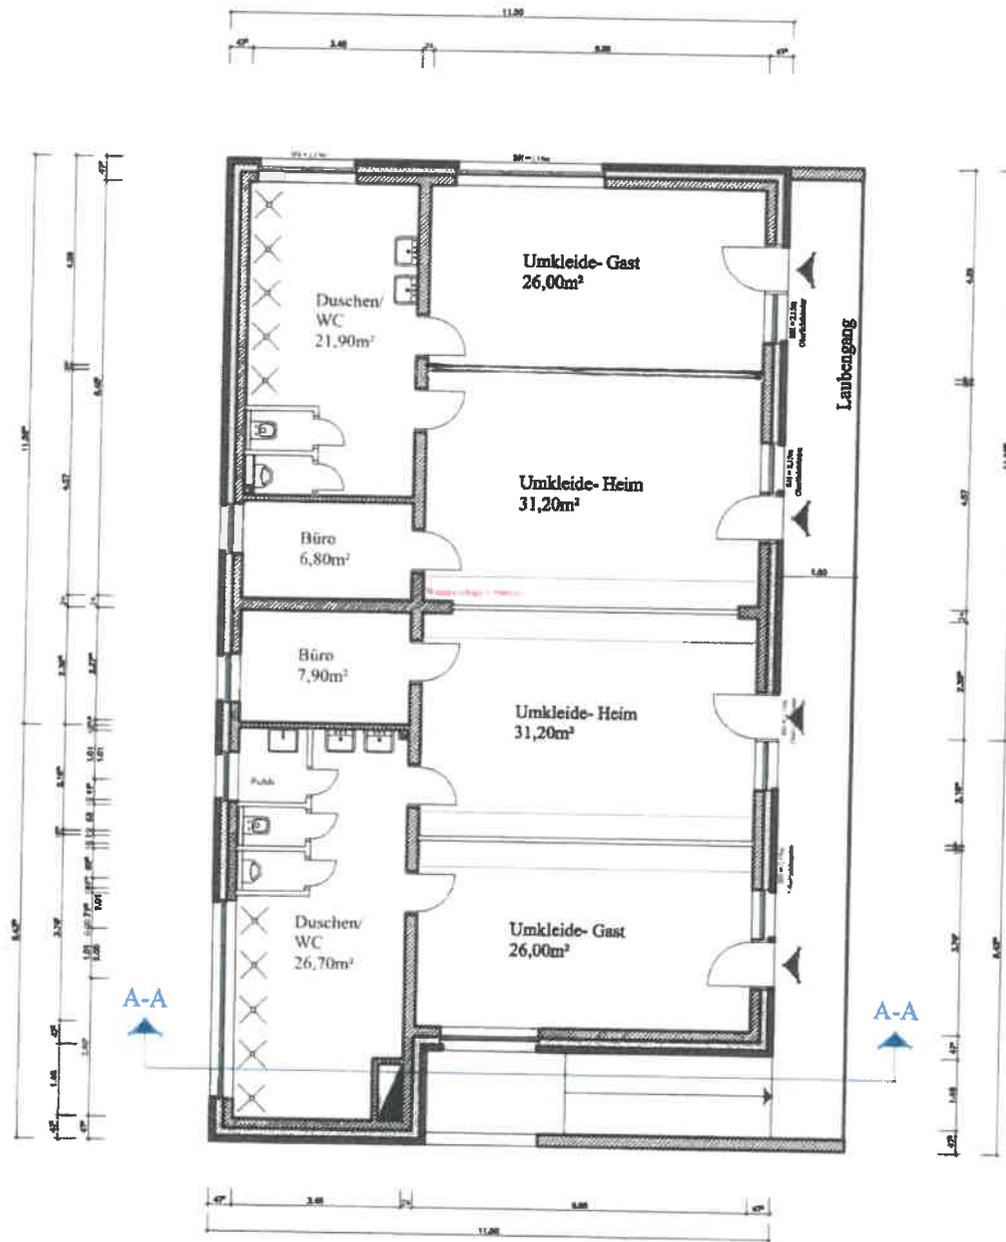

Neubau Sporthaus Stormamplatz
 Bauherr: Stadt Ahrensburg
 Manfred-Samusch-Str. 5
 22926 Ahrensburg


Planstand: Entwurfsplanung
 Darstellung: Grundriss Obergeschoss
 Maßstab 1: 100

Bauort: Stormamplatz
 22926 Ahrensburg


Entwurfsverfasser:

■ **Atelier Sandra Foehiau**
 Planungsbüro für Architektur
 und Innenraumgestaltung
 Waldemar-Borsels-Weg 121d - Ahrensburg
 Tel. 04102-88 88 55 mail@foehiau.de

Ahrensburg, 20-06-2019

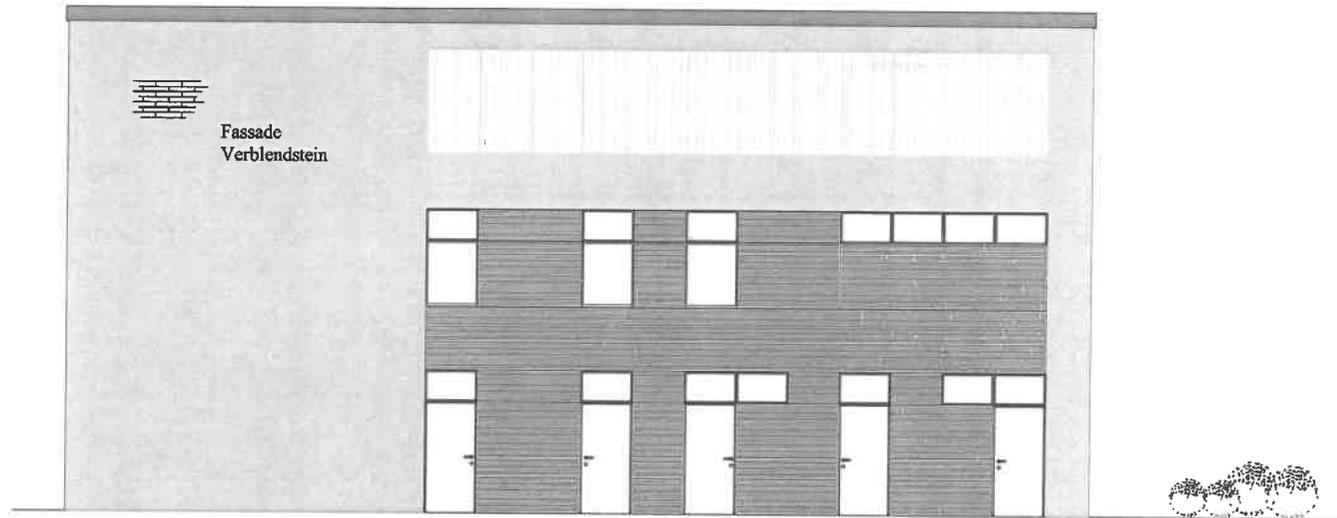

ANSICHT VON DER STORMARNSTRASSE

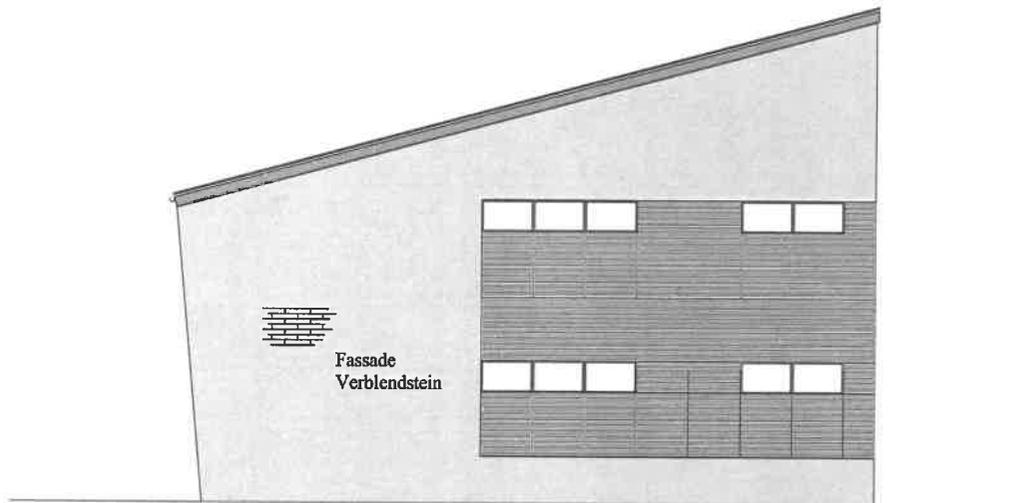

GIEBELANSICHT NORDSEITE


Neubau Sporthaus Stormarnplatz
Bauherr: Stadt Ahrensburg
Manfred- Samusch- Str. 5
22926 Ahrensburg

Planstand: Entwurfsplanung
Darstellung: Ansicht 02
Maszstab 1: 100


Bauort: Stormarnplatz
22926 Ahrensburg

Entwurfsverfasser:
■ **Atelier Sandra Foehlau**
Planungsbüro für Architektur
und Innenraumgestaltung
Waldemar- Bonsels- Weg 121d - Ahrensburg
Tel. 04102- 88 88 55 mail@foehlau.de

Ahrensburg, 20- 06- 2019

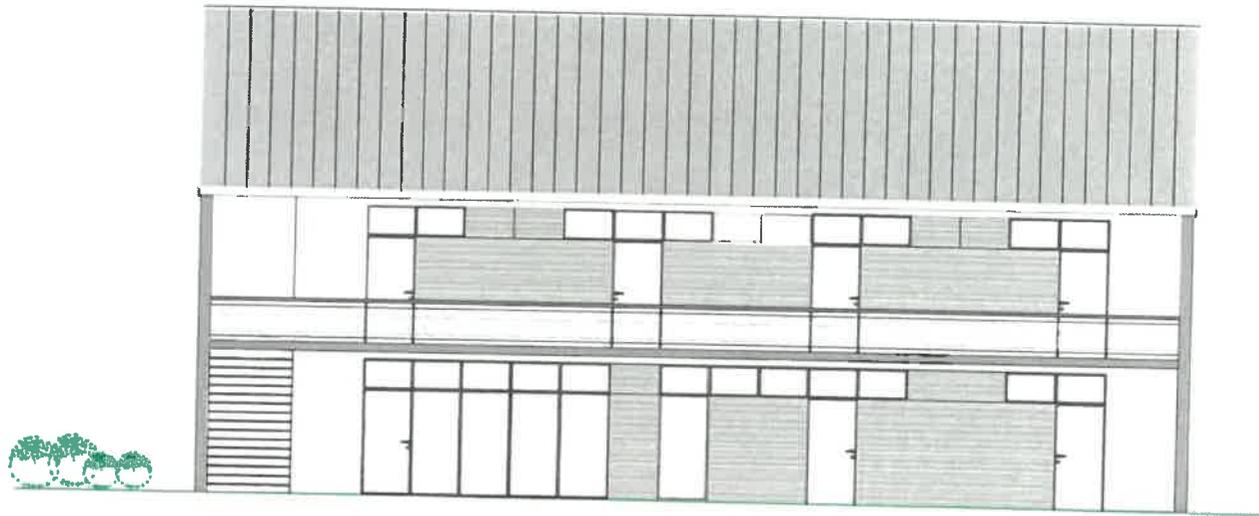

ANSICHT VOM STORMARNPLATZ

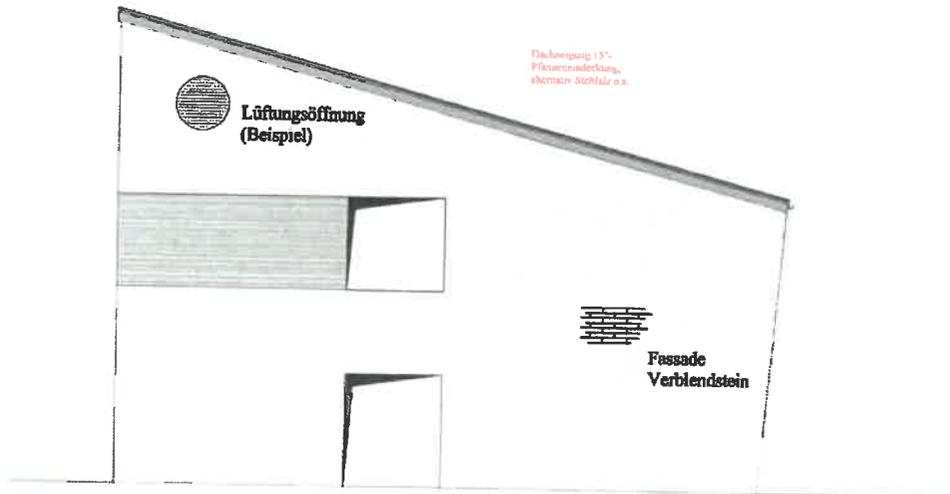

GIEBELANSICHT SÜDSEITE

Neubau Sporthaus Stormarnplatz
 Bauherr: **Stadt Ahrensburg**
 Manfred-Samusch-Str. 5
 22926 Ahrensburg

Planstand: **Entwurfsplanung**
 Darstellung: **Ansicht 01**
 Maßstab 1: 100

Bauort: **Stormarnplatz**
 22926 Ahrensburg

Entwurfsverfasser:
 ■ **Atelier Sandra Foehlau**
 Planungsbüro für Architektur
 und Innenraumgestaltung
 Waldemar-Bonsels-Weg 121d - Ahrensburg
 Tel. 04102-88 88 66 mail@foehlau.de

Ahrensburg, **20-06-2019**