



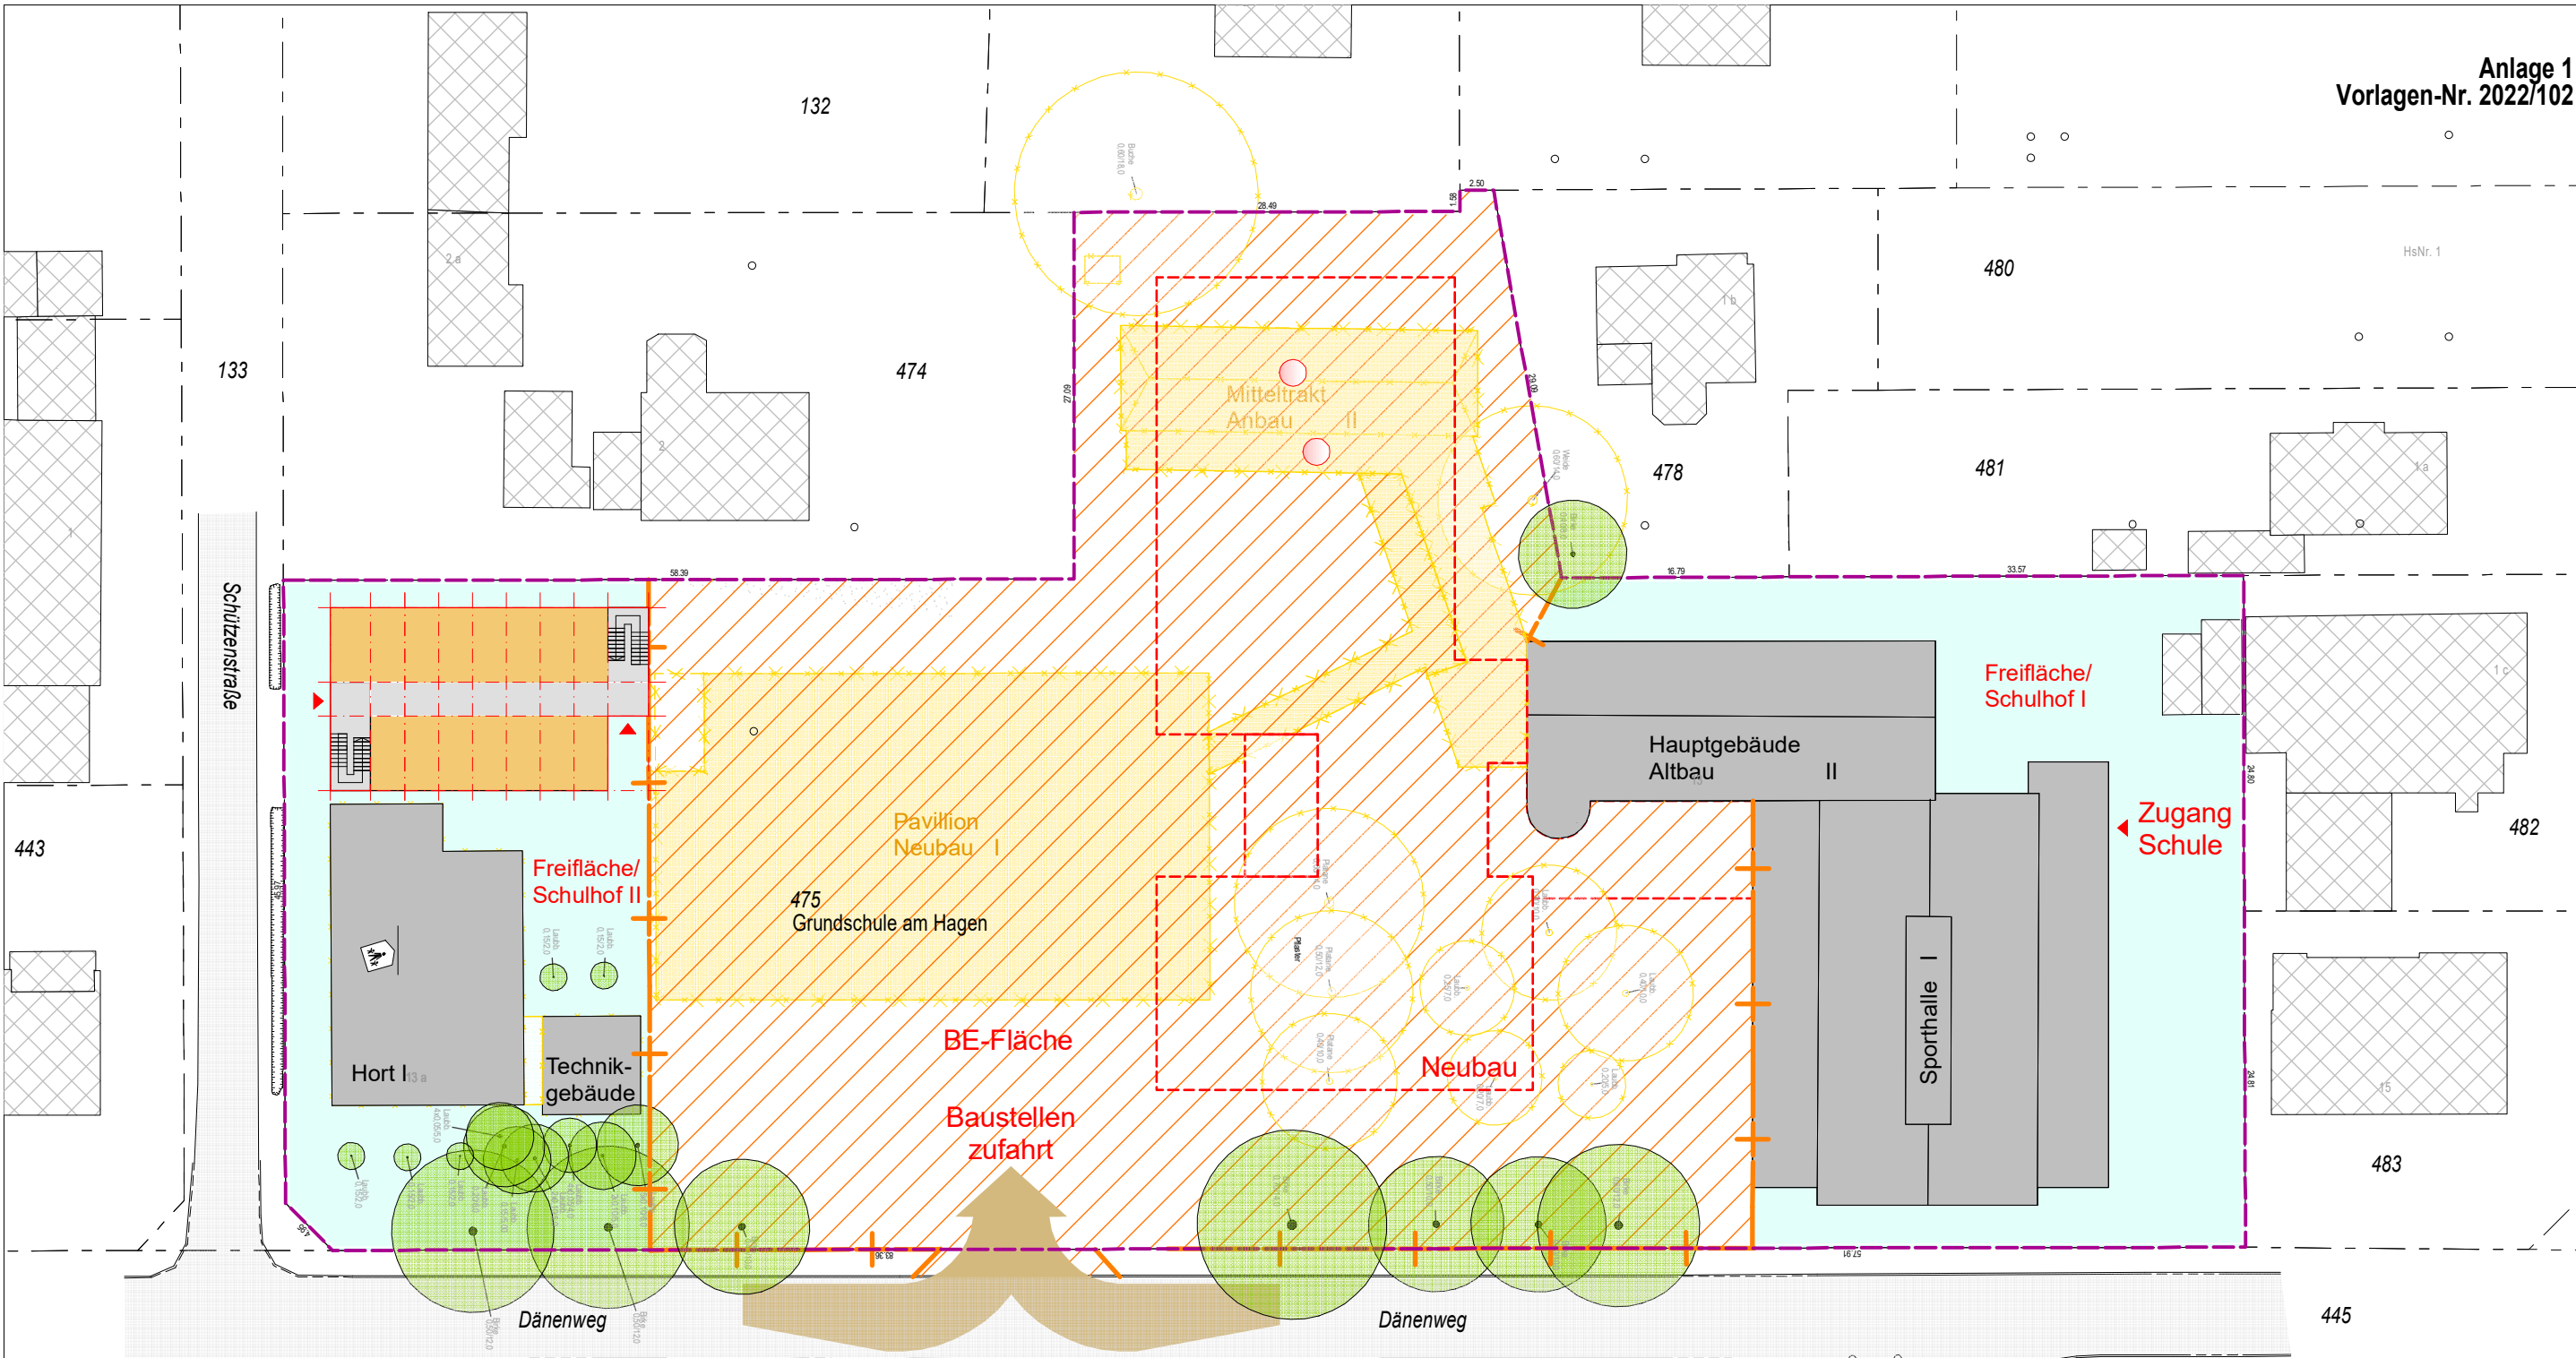

**Container,
3-geschossig**
Brutto-Grundfläche: ca. 300 m²
Obergeschosse: ca. 600 m²
Gesamt: ca. 900 m²

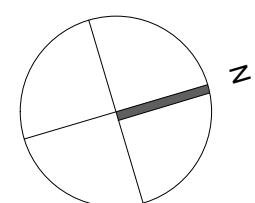

Bauherr Stadt Ahrensburg
Manfred-Samus-Straße 5 22926 Ahrensburg

MHB
ARCHITEKTEN + INGENIEURE GmbH
Mozartstraße 10 b
22083 Hamburg
Tel. 040 24899440
Fax. 040 248994429

Projektnummer - Verfasser - Blatt-Nr. B-2115-AR-LP-2-0-LP4			
Vorhaben		Neubau Grundschule Am Hagen Dänenweg 13 Ahrensburg Deutschland	
Freigabe Architekt		Zeichnungsinhalt Lageplan Container Schulgelände	
Bearbeiter PK	Datum 14.10.2022	Maßstab 1:500	Index/Datum -