


Stand 02.10.23
Genehmigungsplanung


GS Am Schloß Aufstellung einer Cafeteria und Klassenräumen in Holzbauweise als Interimsmaßnahme		
Projektbezeichnung		
Stadt Ahrensburg - Der Bürgermeister Manfred-Samusch-Str. 5, 22926 Ahrensburg		
Bauherr		
Stadt Ahrensburg- Der Bürgermeister- Fachdienst IV.4 Manfred-Samusch-Str. 5, 22926 Ahrensburg Dipl.-Ing. Christina G...		
Architekt		
Grundriss EG	M 1:100	27.07.2023
Planinhalt	Maßstab	Datum

VORABZUG

A
B
C
D
E
F
G
H

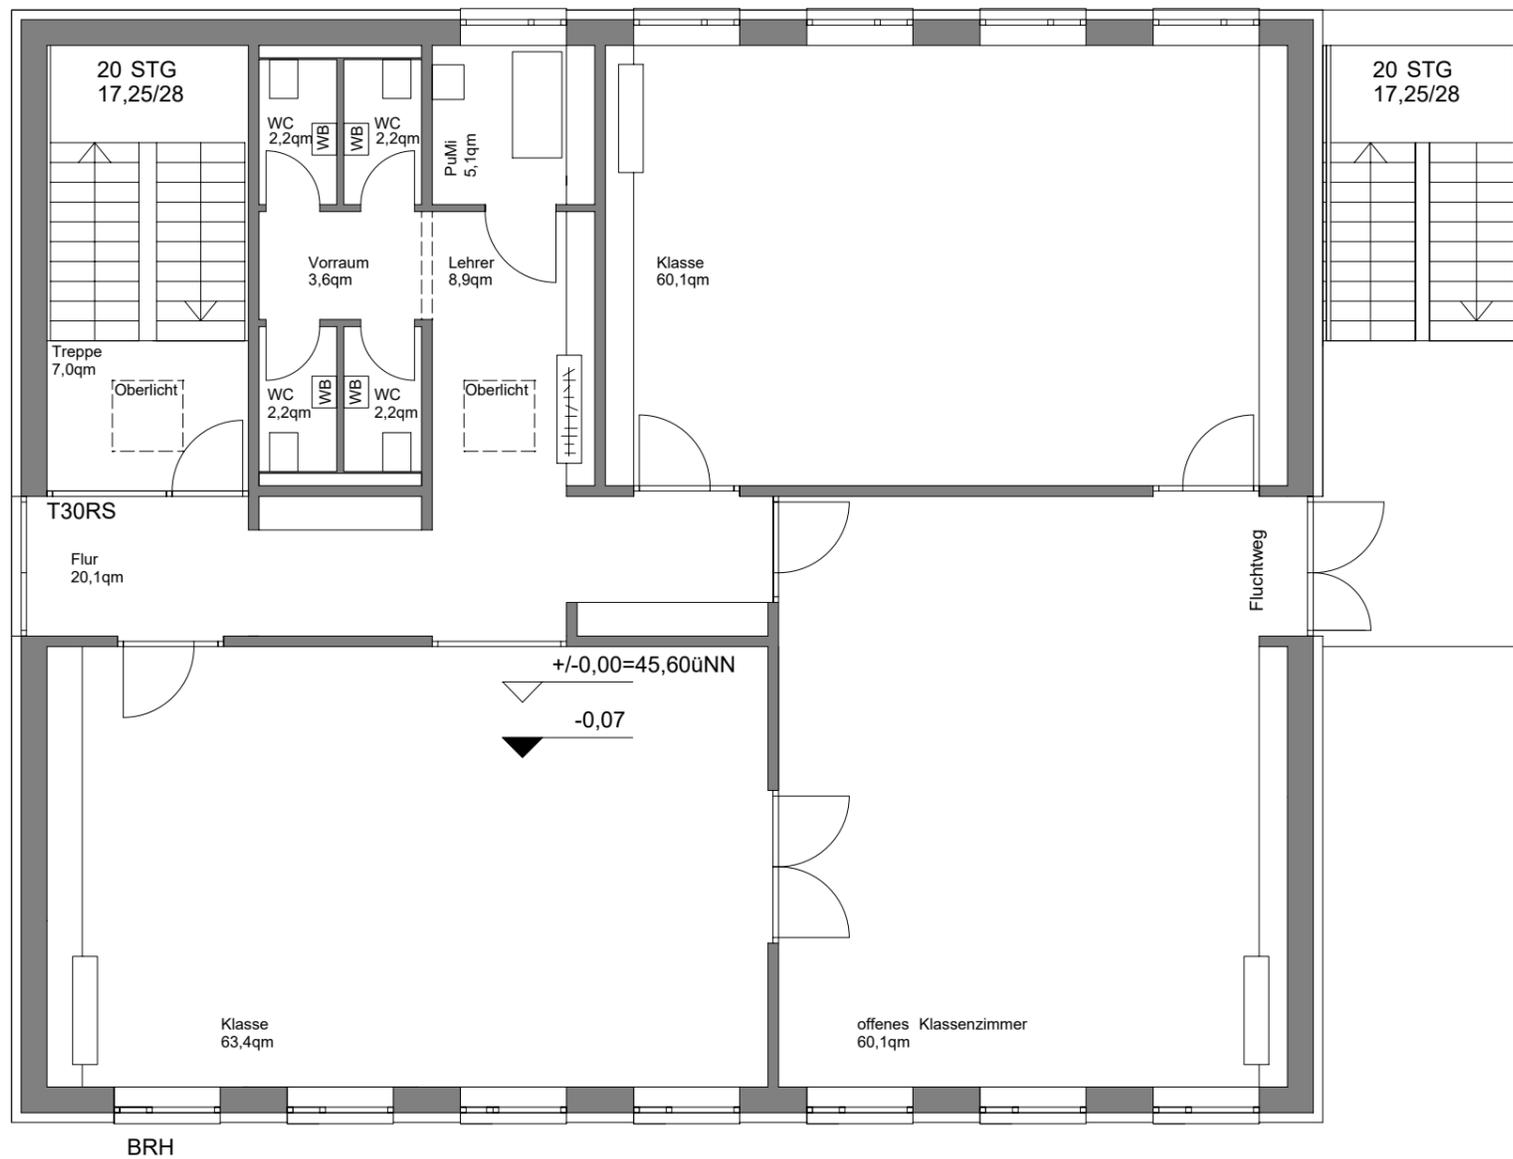

1 2 3 4 5 6 7 8 9

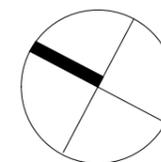

Stand 02.10.23
Genehmigungsplanung

GS Am Schloß Aufstellung einer Cafeteria und Klassenräumen in Holzbauweise als Interimsmaßnahme		
Projektbezeichnung		
Stadt Ahrensburg - Der Bürgermeister Manfred-Samusch-Str. 5, 22926 Ahrensburg		
Bauherr		
Stadt Ahrensburg- Der Bürgermeister- Fachdienst IV.4 Manfred-Samusch-Str. 5, 22926 Ahrensburg Dipl.-Ing. Christina Gatzert		
Architekt		
Grundriss	Maßstab M 1:100	Datum 27.07.2023
Planinhalt	Maßstab	Datum

VORABZUG