

Auszug aus der Liegenschaftskarte

Maßstab 1: 1000

Gemarkung : Ahrensburg

Flur : 9

Flurstück : 247

Ahrensburg, 22.08.2006

Stadt Ahrensburg

Die Bürgermeisterin

Manfred-Samusch-Str. 5

22926 Ahrensburg

Anlage 1




Dieser Auszug ist maschinell erstellt und wird nicht unterschrieben. Auszüge aus der Liegenschaftskarte sind gesetzlich geschützt.
Die Vervielfältigung ist nur für eigene, nichtgewerbliche Zwecke gestattet.
Der Grundriss ist aus einer Karte kleineren Maßstabs erstellt worden. Die Genauigkeit entspricht nur der geometrischen Qualität der ursprünglichen Karte.


Anlage 2

Kontrolliert und zweigeteilt: PDF drucken und nicht per Email versenden! Tel. 0181 311111

PROFAULENDE

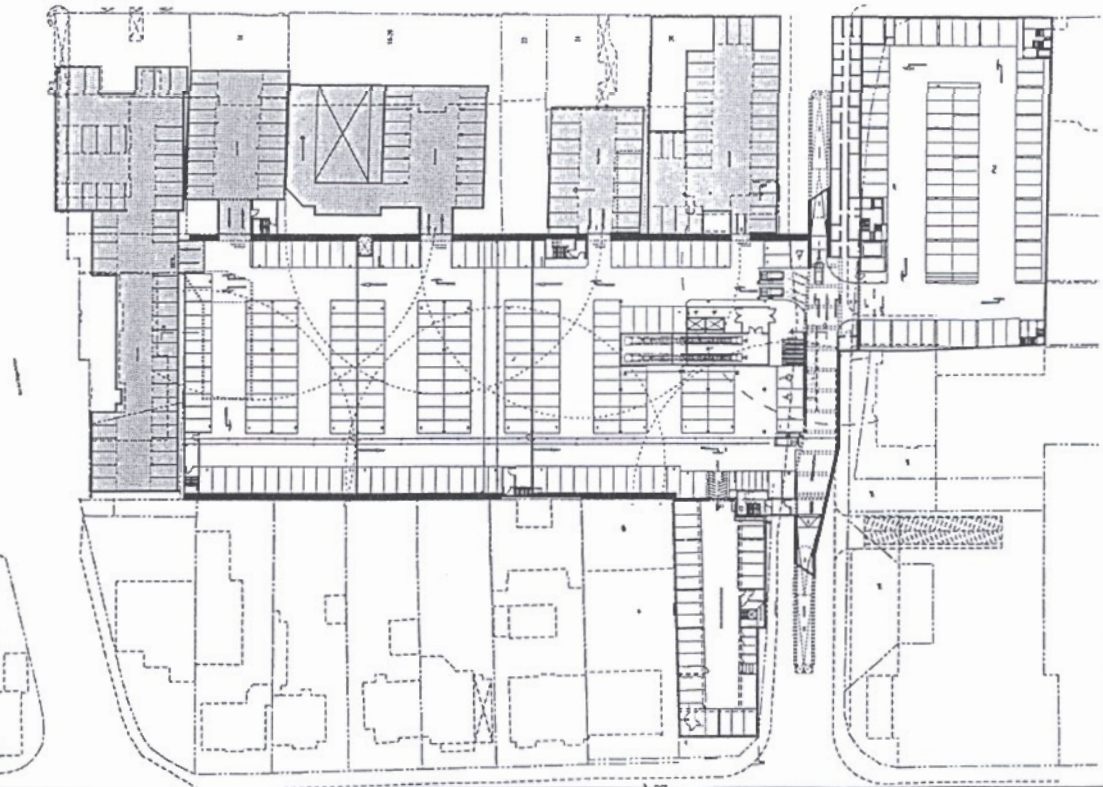

ERDGESCHOSS

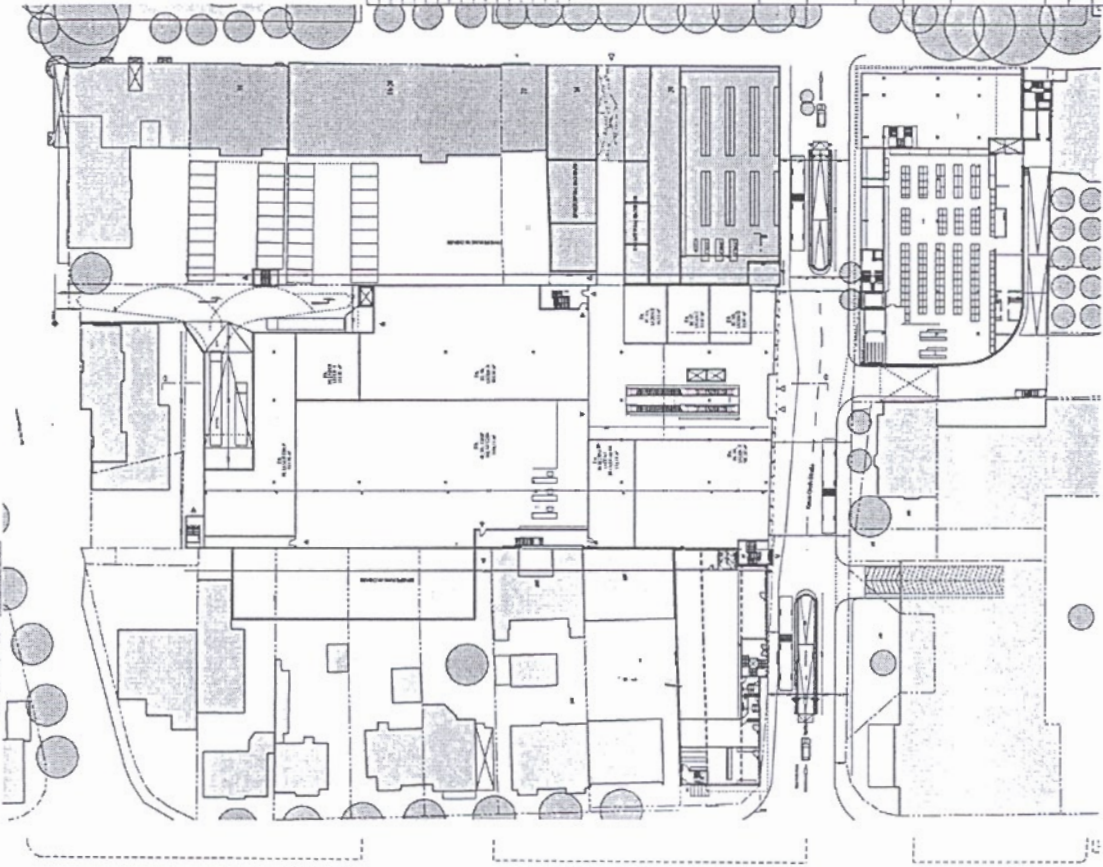

ERDGESCHOSS

Teil	Titel	Art	Abbildung
1	26		

±0,00 FFB = +47,00 m. ü. NN

Projekt: Neubau eines SB Wohnhauses
Kloster-Groß-Strasse 2208 Ahrensburg

Bauherr: EZ Kloster-Groß-Strasse Ahrensburg GBR
Vertreten durch Peter Ströds
Friedrich-Baum 24, 22083 Hamburg

Plan: **VORHABENPLAN**

Planinhalt: Grundrisse Untergeschoss, Erdgeschoss

Projektiert: Oechsner Architekten & Ingenieure
Thomas Oechsner
Lautenburger Str. 19 • 21082 Wustrow • Tel. 03831 797100 Fax 03831 797105
E-Mail: info@oechsner-architekten.de Internet: www.oechsner-architekten.de

Gesamtheit	SR	Projektor	02-B-000
Geplant	160	Kollab	1.500
Freigebe			
Datum	04.08.05 / XX XX XX	Plan	V-01
N/B = 450 B / 841 B (0,38m²)		Index/Teilur	01-00

ALPHABET