

Auszug aus der Liegenschaftskarte

Maßstab 1: 1000

Gemarkung : Ahrensburg

Flur : 9

Flurstück : 247

Ahrensburg, 22.08.2006

Stadt Ahrensburg

Die Bürgermeisterin

Manfred-Samusch-Str. 5

22926 Ahrensburg

Anlage 1




Dieser Auszug ist maschinell erstellt und wird nicht unterschrieben. Auszüge aus der Liegenschaftskarte sind gesetzlich geschützt.

Die Vervielfältigung ist nur für eigene, nichtgewerbliche Zwecke gestattet.

Der Grundriss ist aus einer Karte kleineren Maßstabs erstellt worden. Die Genauigkeit entspricht nur der geometrischen Qualität der ursprünglichen Karte.





FOR INFORMATION

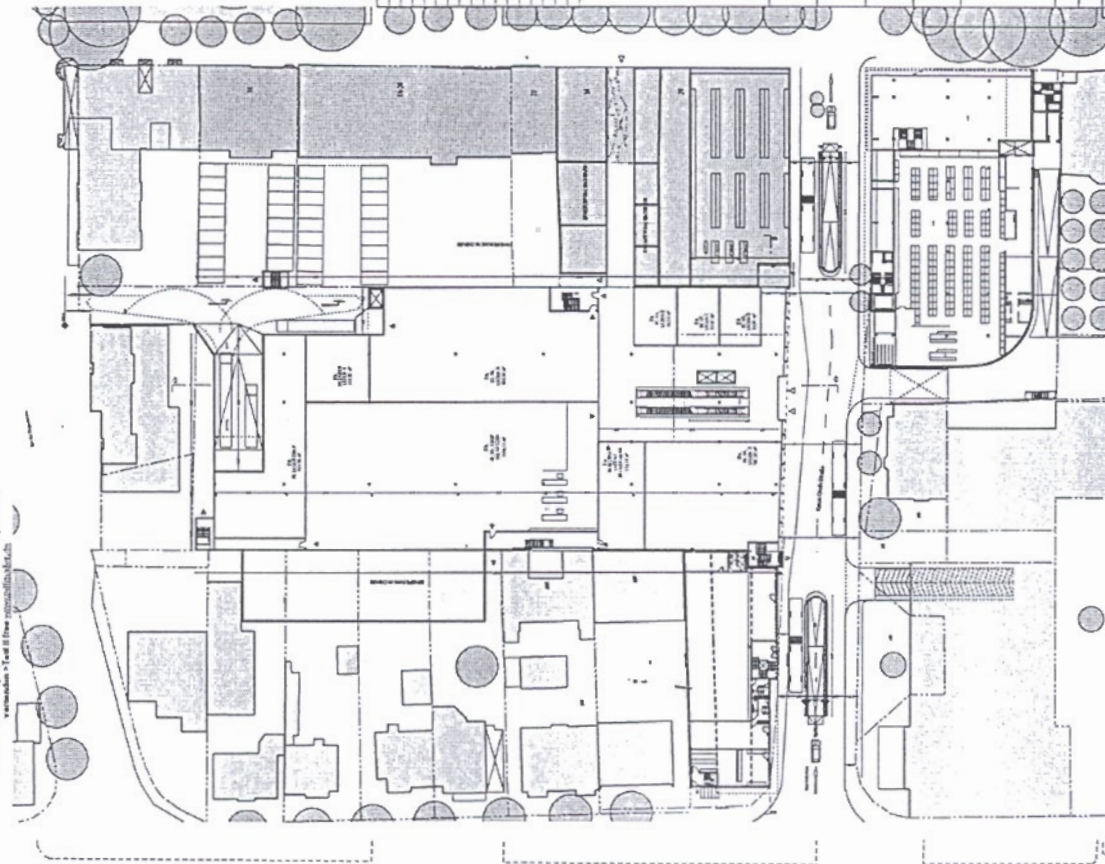

ERDGESCHOSS

ERDGESCHOSS

Anlage 2

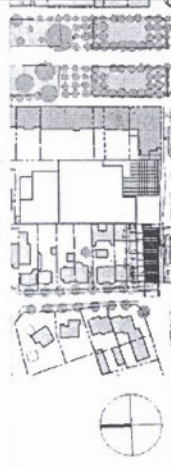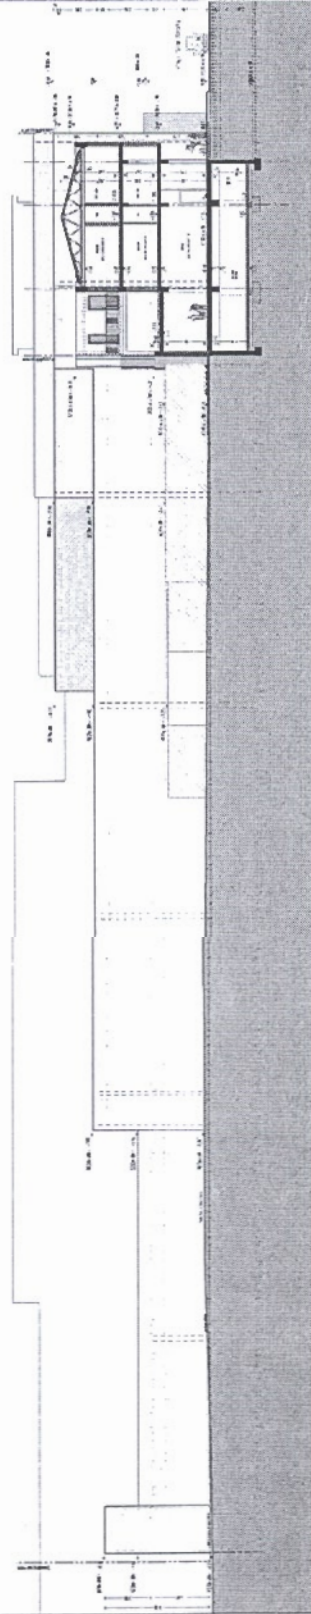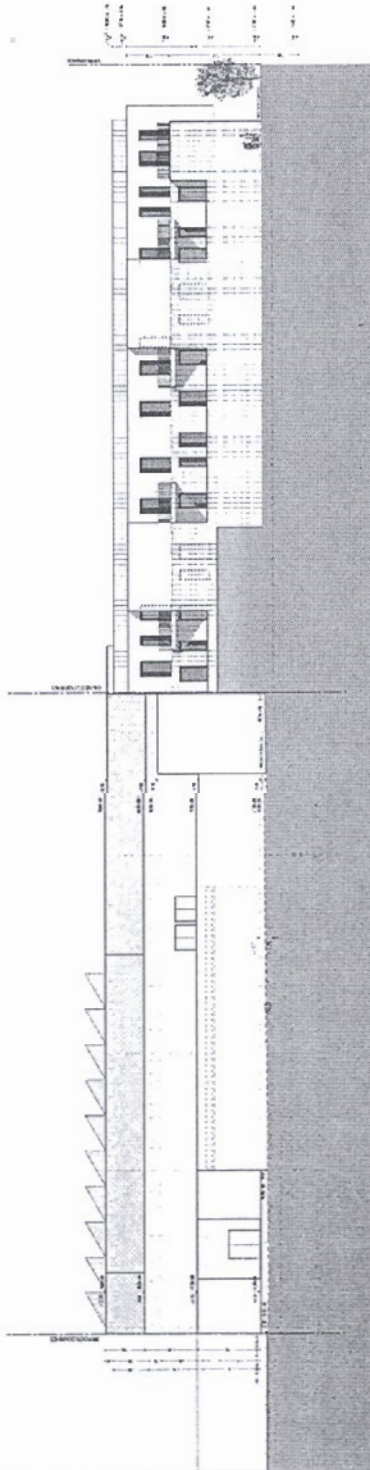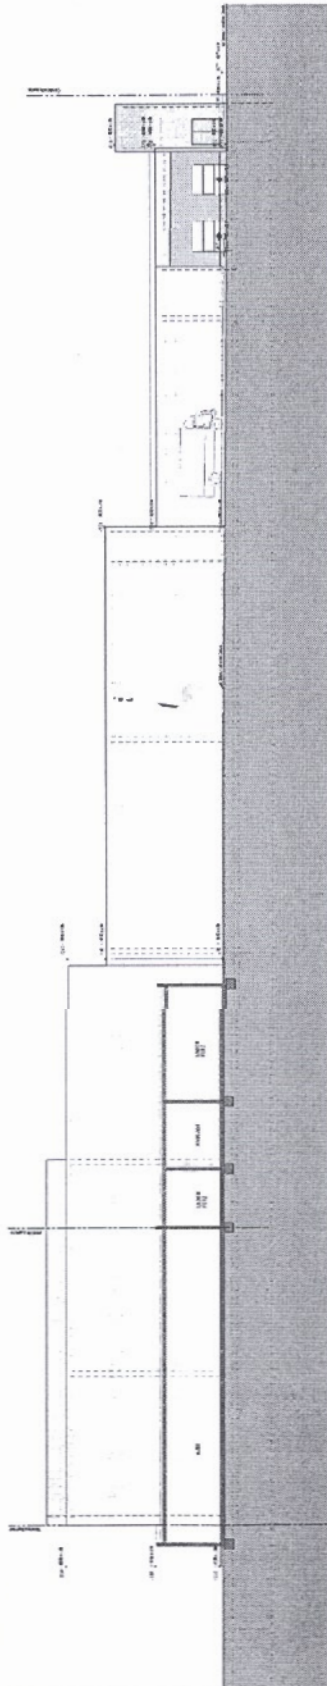

±0.00 FFB = +47.00 m. 0. NN

Project: The JCR, a new UK organization
 a new group of
 young members

Deharr
167, 110, 5-6, 11-12, 14, 15, 16,844

Fluss

VORHABENPLAN

Ansichten Süd, Ansicht Ost, Ansicht Nord, Ansicht West

| Oechsner Architekten & Ingenieure

Thomas Oechelmeier * Dipl.-Ing. MSc. Arch.
Leisenstraße 19 • 97083 Würzburg • Tel. (0931) 797100 Fax (0931) 7971050
E-Mail: info@oechelmeier.de • Internet: www.oechelmeier.de

[illegible]

$\text{C}_{60}\text{H}_{12}\text{O}_2$	$\text{H}_2\text{O}:\text{C}_{60}\text{H}_{12}\text{O}_2$
--	---

1100

1304

$$K_{\text{eff}} = K - \frac{P_{\text{eff}}}{\rho} + \frac{1}{2} \frac{P_{\text{eff}}^2}{\rho^2}$$