

Auszug aus der Liegenschaftskarte

Maßstab 1: 1000

Gemarkung : Ahrensburg

Flur : 9

Flurstück : 247

Ahrensburg, 22.08.2006

Stadt Ahrensburg

Die Bürgermeisterin

Manfred-Samusch-Str. 5

22926 Ahrensburg

Anlage 1




Dieser Auszug ist maschinell erstellt und wird nicht unterschrieben. Auszüge aus der Liegenschaftskarte sind gesetzlich geschützt.
Die Vervielfältigung ist nur für eigene, nichtgewerbliche Zwecke gestattet.
Der Grundriss ist aus einer Karte kleineren Maßstabs erstellt worden. Die Genauigkeit entspricht nur der geometrischen Qualität der ursprünglichen Karte.


Anlage 2

Kontrolliert und zweigeteilt: PDF drucken und nicht per Email versenden! Tel. 0181 3111111

PROFAULENDE

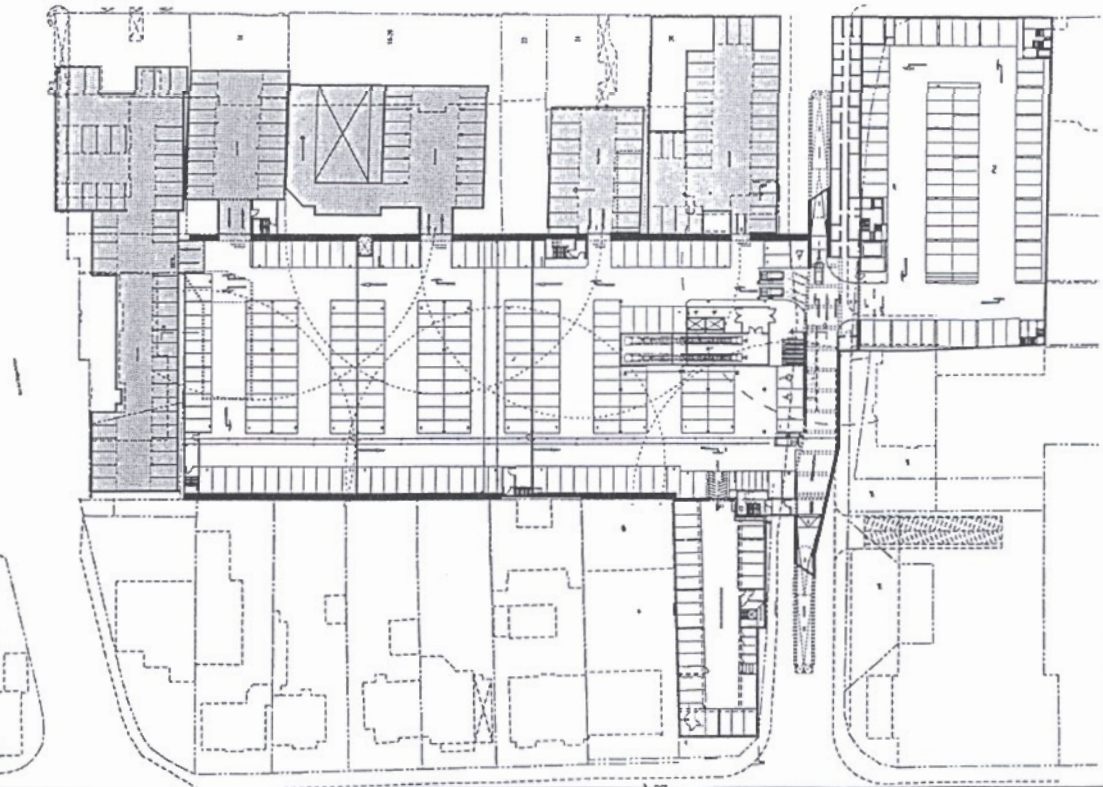





ERDGESCHOSS

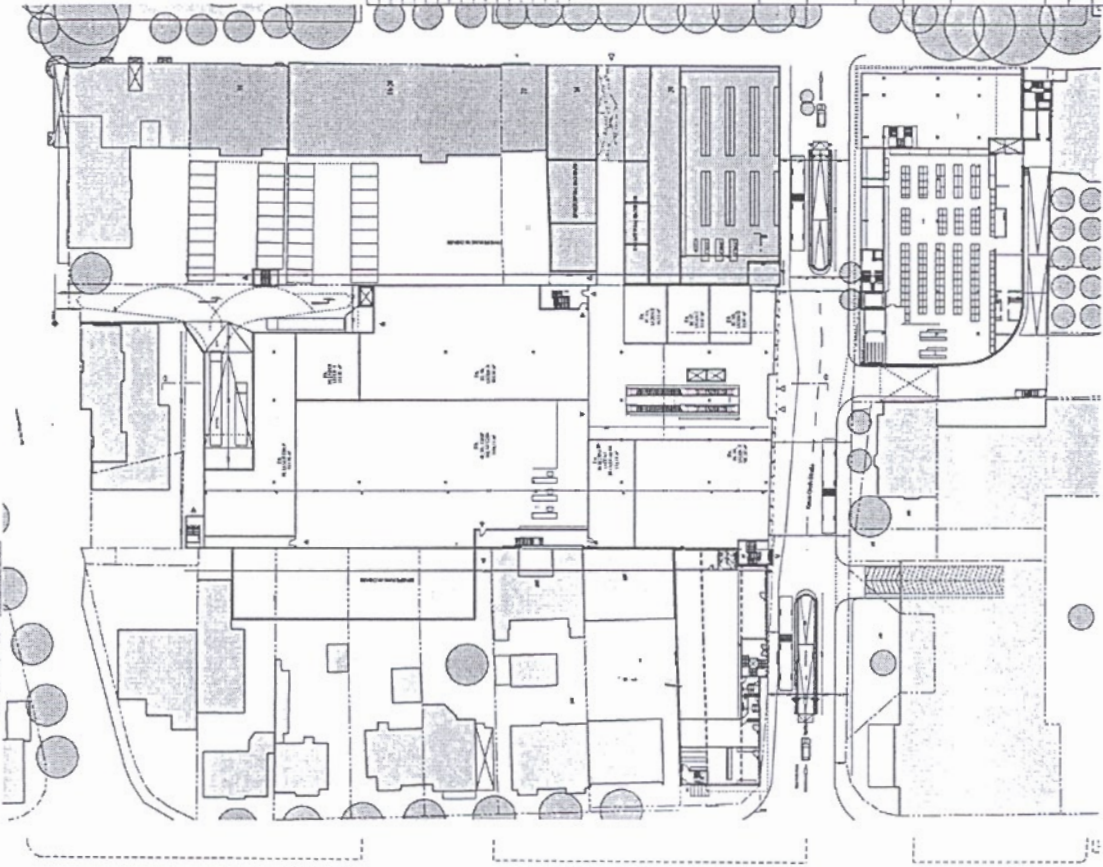

ERDGESCHOSS

Teil	Titel	Rev.	Änderung
1	26		
±0,00 FFB = +47,00 m. ü. NN Projekt: Neubau eines SB Wohnhauses Kloster-Groß-Strasse 22085 Ahrensburg Bauherr: EZ Kloster-Groß-Strasse Ahrensburg GBR Vertreten durch Peter Ströds Friedrich-Baum 24, 22083 Hamburg			
Plan: VORHABENPLAN Planinhalt: Grundriss Untergeschoss, Erdgeschoss			
[Oechsner Architekten & Ingenieure Thomas Oechsner Lautenburger Str. 19 • 21082 Wustrow • Tel. 04331 797100 Fax 04331 797105 E-Mail: info@oechsner-architekten.de Internet: www.oechsner-architekten.de			
Gezeichnet	SR	Projekt	02-8-000
Geprüft	TH	Kollab	1.500
Freigebe		Plan	V-01
Datum		Index/Teil	01-00
M/B = 450 B / 841 B (0,38m²)		ALPHABET	

Umlage 2

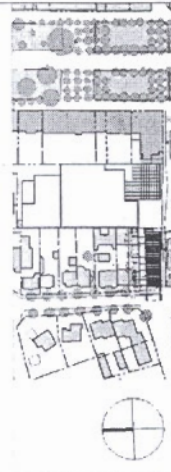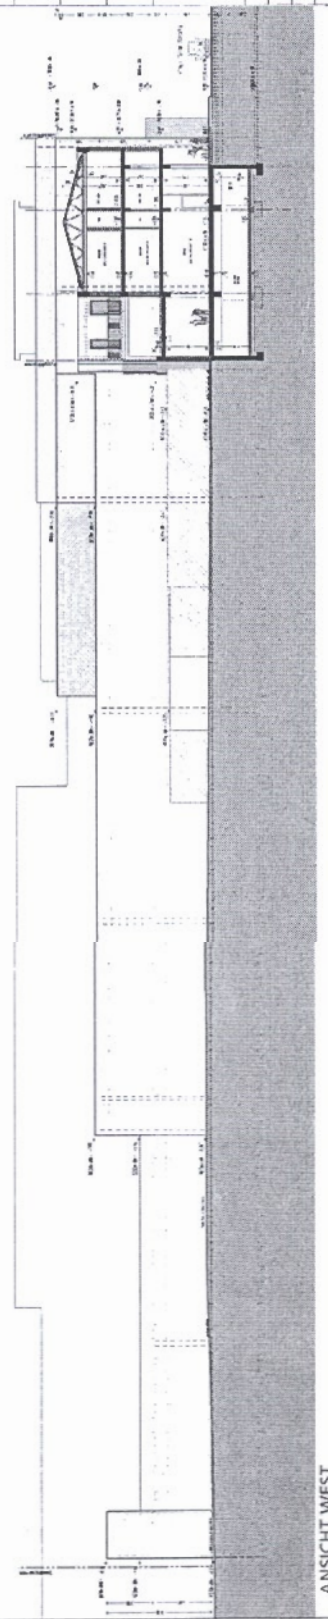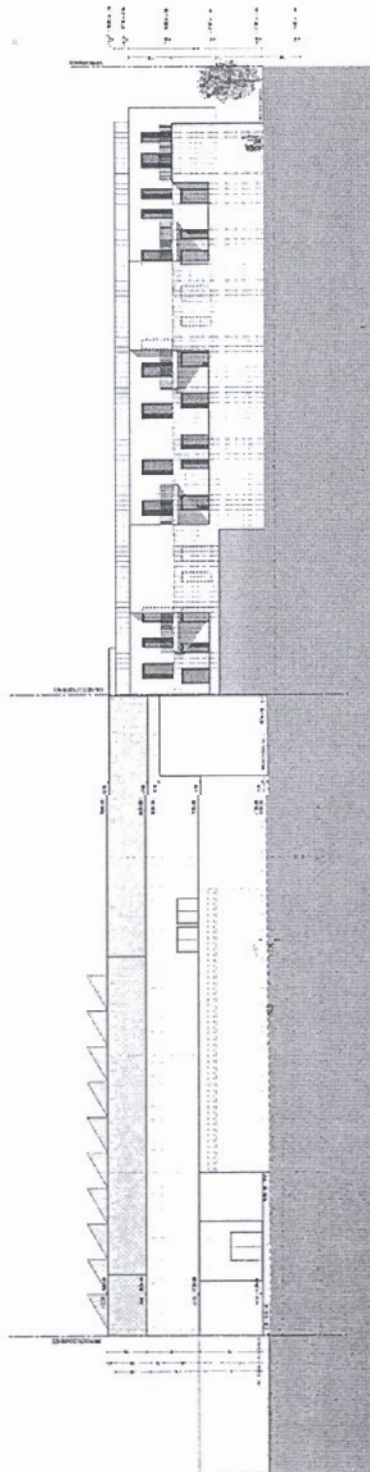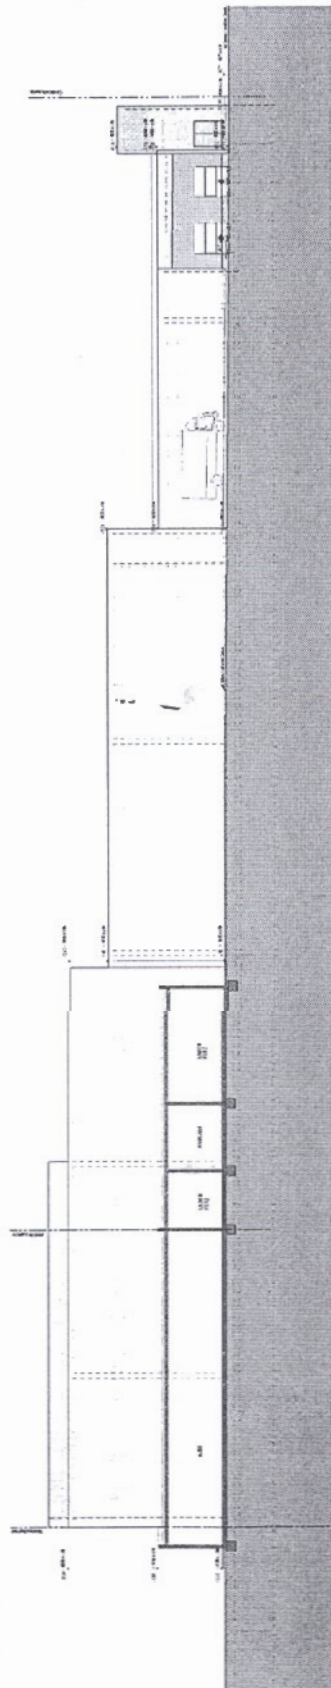

± 0.00 FFB = +47.00 m. 0. NN

1981-82
Borghese and
Borghese
1981-82

Recher	Ref. Clinical Study	Population	Ref.
1	1	1	1
2	2	2	2
3	3	3	3
100	100	100	100

verbreiten durch folter Strafen
Lebensverhaftung von 25.000.000 Hektar

Plan
VORHABENPLAN

Ansichten Süd, Ansicht Ost, Ansicht Nord, Ansicht West

Oechsner Architekten & Ingenieure

Thomas Gschneier * Architect SAB * Dipl.-Ing. MSc. Arch.
Leistungstraße 19 • 97082 Würzburg • Tel. (0931) 797500 Fax (0931) 7971050
E-mail: info@gschneier-architekten.de Internet: www.gschneier-architekten.de

$(\theta) = \hat{G}_1, \hat{G}_2, \hat{G}_3$	$\hat{G}_1, \hat{G}_2, \hat{G}_3$	$\hat{G}_1, \hat{G}_2, \hat{G}_3$
$\hat{G}_1, \hat{G}_2, \hat{G}_3$	$\hat{G}_1, \hat{G}_2, \hat{G}_3$	$\hat{G}_1, \hat{G}_2, \hat{G}_3$

Chemical	Yield	$M_n \times 10^{-3}$	M_w/M_n
PMMA	100	10.5	1.05
PMA	100	10.5	1.05
PMAA	100	10.5	1.05
PMAA- <i>b</i> -PMA	100	10.5	1.05
PMAA- <i>b</i> -PMMA	100	10.5	1.05
PMAA- <i>b</i> -PMA- <i>b</i> -PMMA	100	10.5	1.05

1.000

$\theta_{\text{max}} = \pi$	$\theta_{\text{max}} = 0$
0.9786	0.9786


ICJAA INJENIY

PLON
V-04


Index/Tekur
00-00

Anlage 2

28

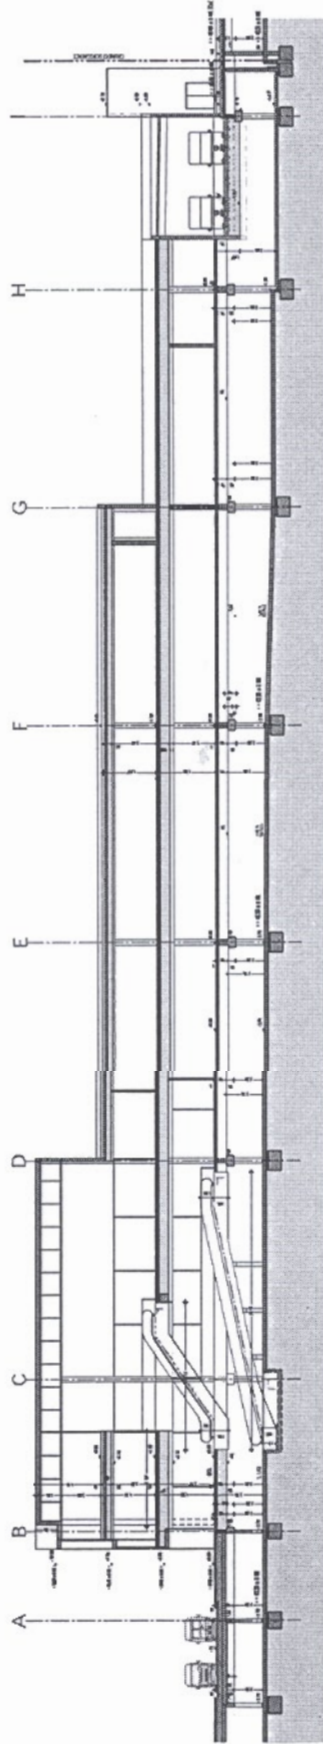


SCHNITT D-D

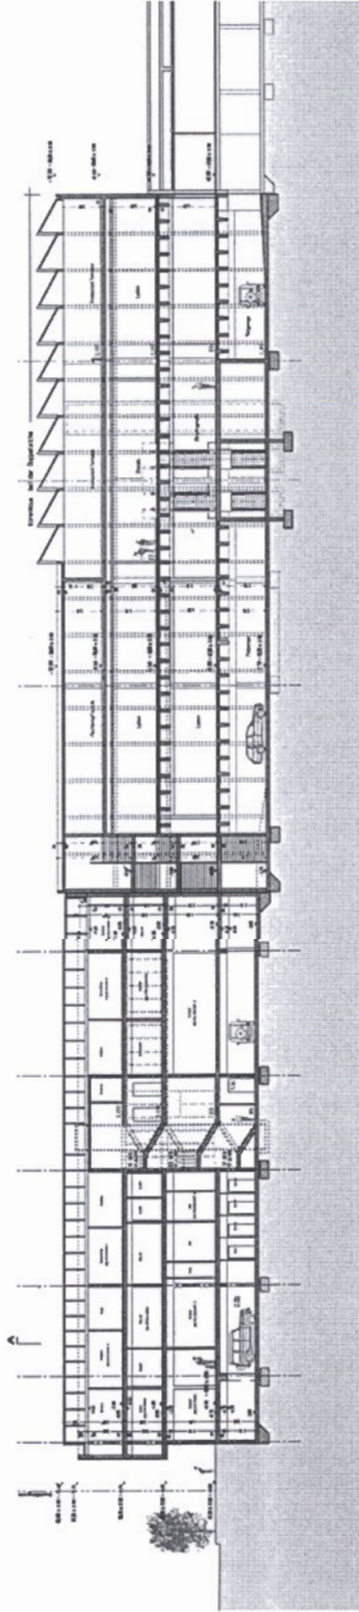

SCHNITT B-B

Blatt: 01 von 01 Änderung

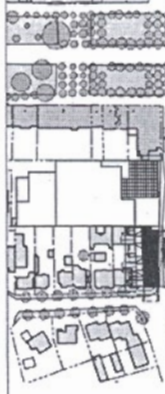

±0.00 FFB = +47.00 m. ü. NN

Projekt: Neubau eines 50-Kreishauses
Kreuzberg-Str. 22025 Alzenau

Bauherr: EK Kreis-Ges. Städt. Alzenau, GBR
vertreten durch Peter Schmitt, 22025 Alzenau

Plan: **VORHABENPLAN**

Planmaß: Schnitt B-B, Schnitt D-D

Oechsner Architekten & Ingenieure

Architekt: Oechsner
Tobias Oechsner
Luisenallee 19 • 91032 Würzburg • Tel. (0931) 797100 Fax. (0931) 797109
E-Mail: info@oechsner-architekten.de • Internet: www.oechsner-architekten.de

Gesamtheit	SE	Projektor	02-B-000
Gepr. d. d.	140	Neubau	1. 200
Freigebe	03.08.06 / 13.11.11	Plan	V-03
		Index/Textur	00-00

H/B = 422.0 / 841.0 (0.35m) A1 (plan)