

Auszug aus der Liegenschaftskarte

Maßstab 1: 1000

Gemarkung : Ahrensburg

Flur : 9

Flurstück : 247

Ahrensburg, 22.08.2006

Stadt Ahrensburg

Die Bürgermeisterin

Manfred-Samusch-Str. 5

22926 Ahrensburg

Anlage 1




Dieser Auszug ist maschinell erstellt und wird nicht unterschrieben. Auszüge aus der Liegenschaftskarte sind gesetzlich geschützt.
Die Vervielfältigung ist nur für eigene, nichtgewerbliche Zwecke gestattet.
Der Grundriss ist aus einer Karte kleineren Maßstabs erstellt worden. Die Genauigkeit entspricht nur der geometrischen Qualität der ursprünglichen Karte.


Anlage 2

Kontrolliert und zweigeteilt: PDF drucken und nicht per Email versenden! Tel. 0181 311111

PROFAULENDE

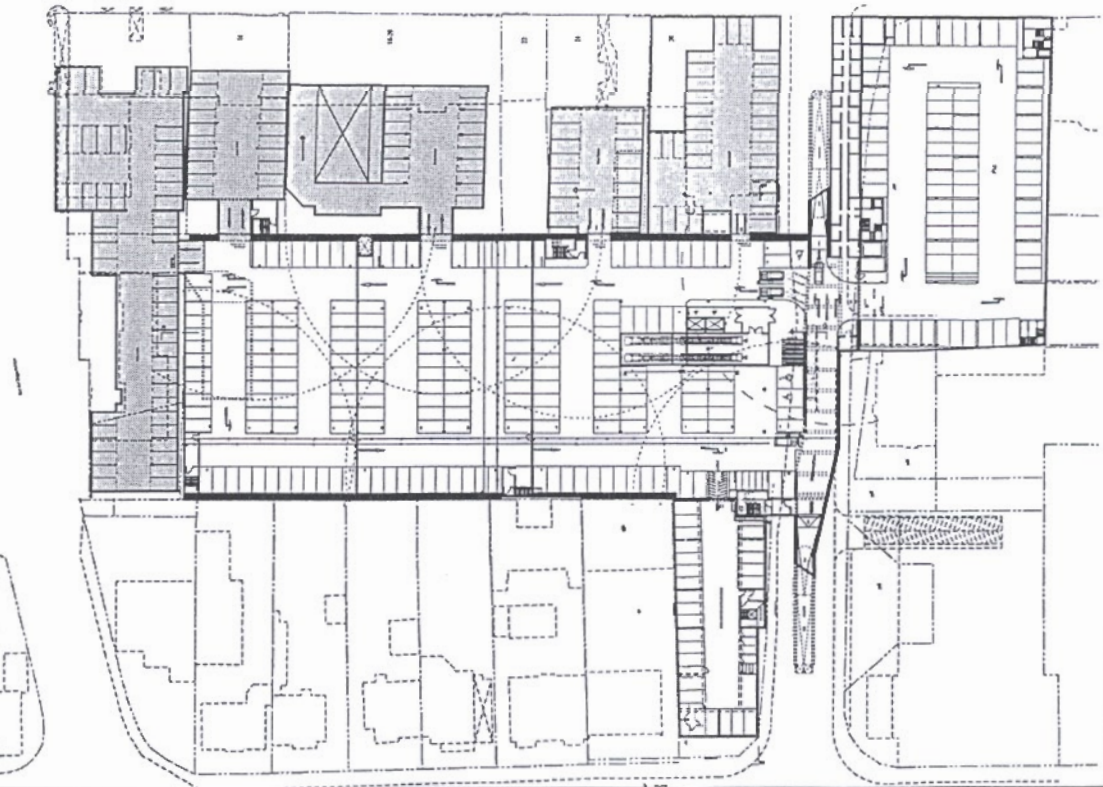

ERDGESCHOSS

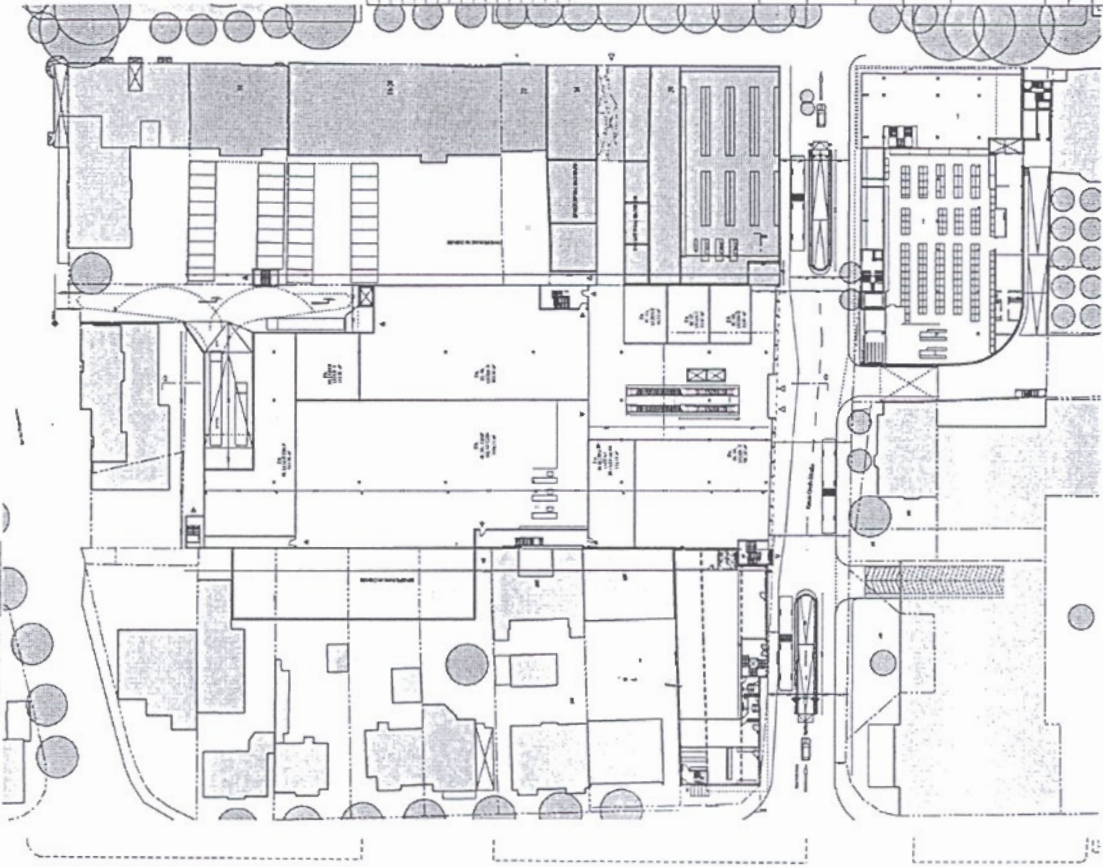

ERDGESCHOSS

Teil	Titel	Art	Abbildung
1	26		

±0,00 FFB = +47,00 m. ü. NN

Projekt: Neubau eines SB Wohnhauses
Kloster-Groß-Strasse 2208 Ahrensburg

Bauherr: EZ Kloster-Groß-Strasse Ahrensburg GBR
Vertreten durch Peter Ströds
Friedrich-Baum 24, 22083 Hamburg

Plan: **VORHABENPLAN**

Planinhalt: Grundriss Untergeschoss, Erdgeschoss





Architekt: **Oechsner Architekten & Ingenieure**
Thomas Oechsner
Lautenburger Str. 1 • 21082 Witzling • Tel. 04331 797100 Fax 04331 797105
E-Mail: info@oechsner-architekten.de Internet: www.oechsner-architekten.de

Projektorientierung: 02-8-000
Maßstab: 1:500

Gezeichnet: SR	Gezeichnet: 02-8-000
Geprüft: TH	Geprüft: 1:500
Freigegeben:	
Datum: 04.08.05 / XX XX XX	
Blatt: 1/1 • 450 B / 841 B (0,36m²)	

Index/Teilur: **V-01**
Index/Teilur: **01-00**

Arbeits 2

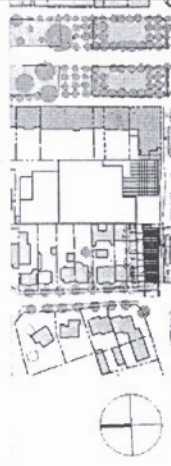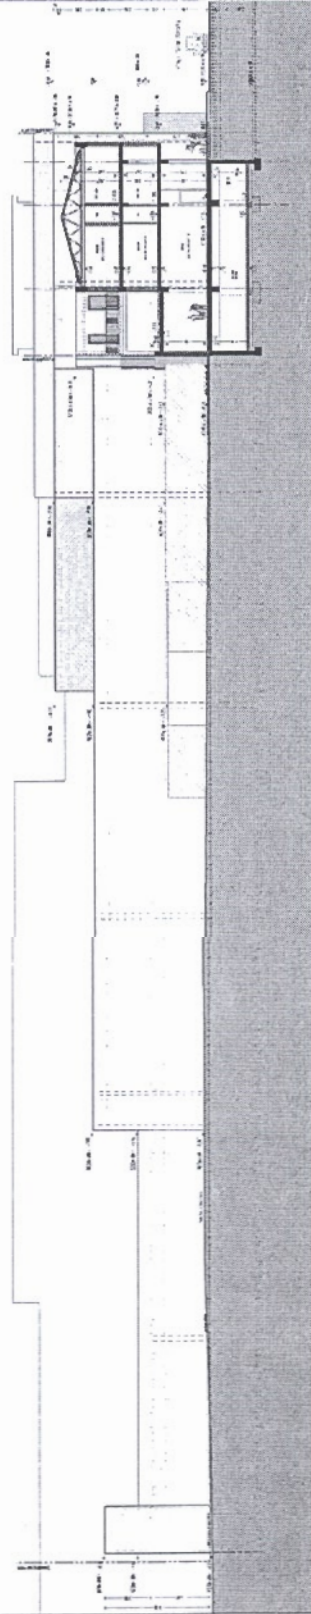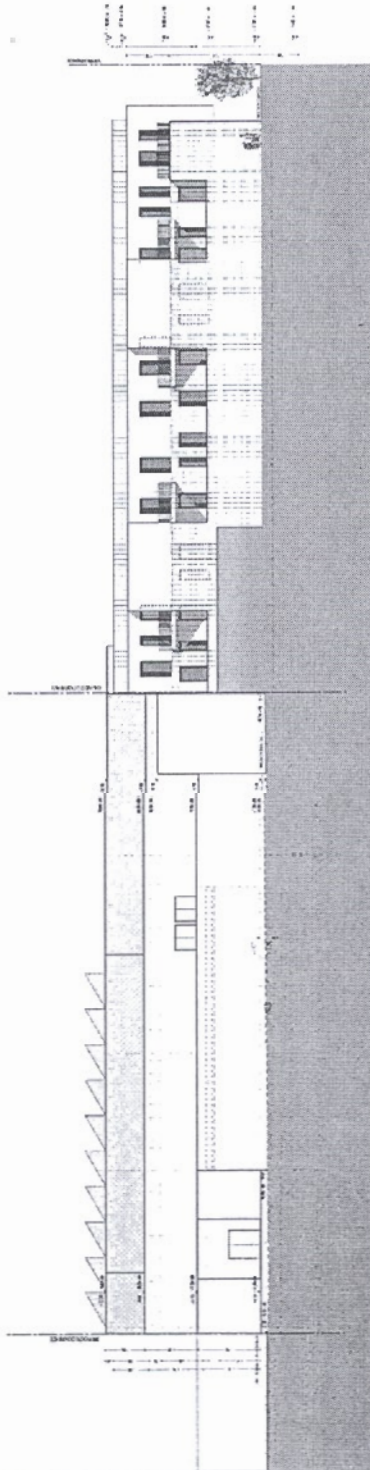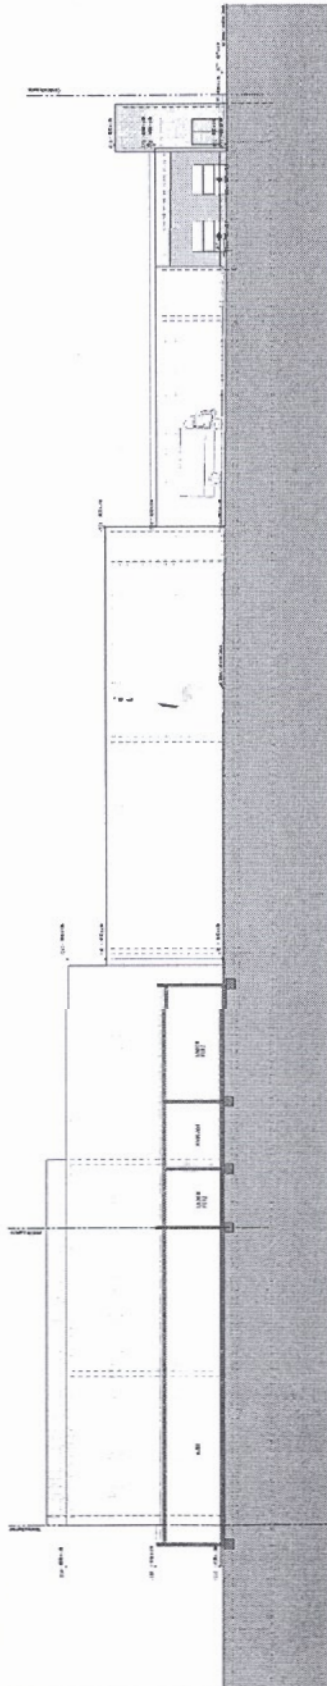

±0.00 FFB = +47.00 m. 0. NN

[illegible][illegible]

VORHABENPLAN

Ansichten Süd, Ansicht Ost, Ansicht Nord, Ansicht West

Oechsner Architekten & Ingenieure

Thomas Dieckmann * Architect SAB * Dipl. Ing. MSc Arch.
Leisenstrasse 19 • 97082 Würzburg • Tel (0931) 797500 Fax (0931) 7971060
E-mail: info@dieckmann-architekten.de • Internet: www.dieckmann-architekten.de

$\mathcal{H}(\mathcal{G})$	$\mathcal{H}(\mathcal{G})$	$\mathcal{H}(\mathcal{G})$
$\mathcal{H}(\mathcal{G})$	$\mathcal{H}(\mathcal{G})$	$\mathcal{H}(\mathcal{G})$

$\frac{d}{dt} \left(\frac{d}{dt} \right)$	$\frac{d}{dt} \left(\frac{d}{dt} \right)$	$\frac{d}{dt} \left(\frac{d}{dt} \right)$
$\frac{d}{dt} \left(\frac{d}{dt} \right)$	$\frac{d}{dt} \left(\frac{d}{dt} \right)$	$\frac{d}{dt} \left(\frac{d}{dt} \right)$

[illegible]
$$u \in \mathcal{C}^1(\mathbb{R}^n)$$

$$D = 1.0 \times 10^{-6} \text{ m}^2 \text{ s}^{-1}$$


1000

1000


Anlage 2

28

Kostenlos und nachgefragt PDF-Dateien und Druck per E-Mail
versuchen Sie es hier: www.pdfdrive.de

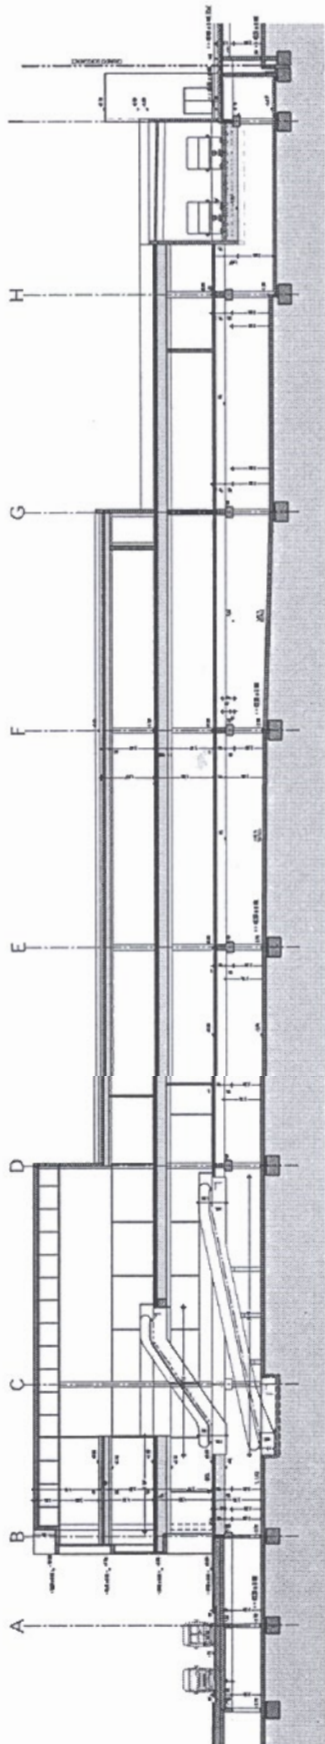

SCHNITT D-D

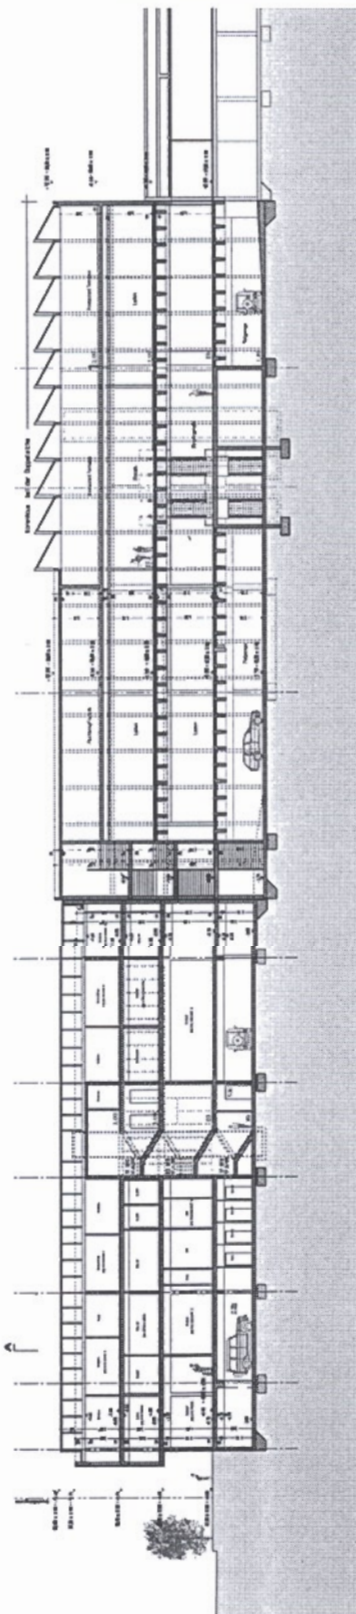

SCHNITT B-B

Blatt: Decke 001 Änderung



±0.00 FFB = +47.00 m. ü. NN

Projekt: Neubau eines 50-Kreishauses
Kreuzberg-Str. 22025 Alzenburg

Bauherr: EK Klaus-Greif-Str. Alzenburg GBR
betrieben durch Peter Greif
Friedrich-Loeb-Str. 22049 Heuburg

VORHABENPLAN

Plan: Schnitt B-B, Schnitt D-D

Oechsner Architekten & Ingenieure


Architekt BArch
Thomas Oechsner
Lohmstraße 19 • 91032 Würzburg • Tel. (0931) 797100 Fax. (0931) 797109
E-Mail: info@oechsner-architekten.de • Internet: www.oechsner-architekten.de

Gesch. Blatt	SE	Projektor.	02-B-000
Gepr. Blatt	HQ	Neubau	1. 200
Freigebe	03.08.06 / 13.11.11	Plan	V-03
		Index/Teile	00-00

H/B = 422.0 / 841.0 (0.35m²) A1 plan

Anlage 2

Kontrolliert und unterschrieben: PDF drucken und dann per E-Mail versenden: info@architekten-oechsner.de

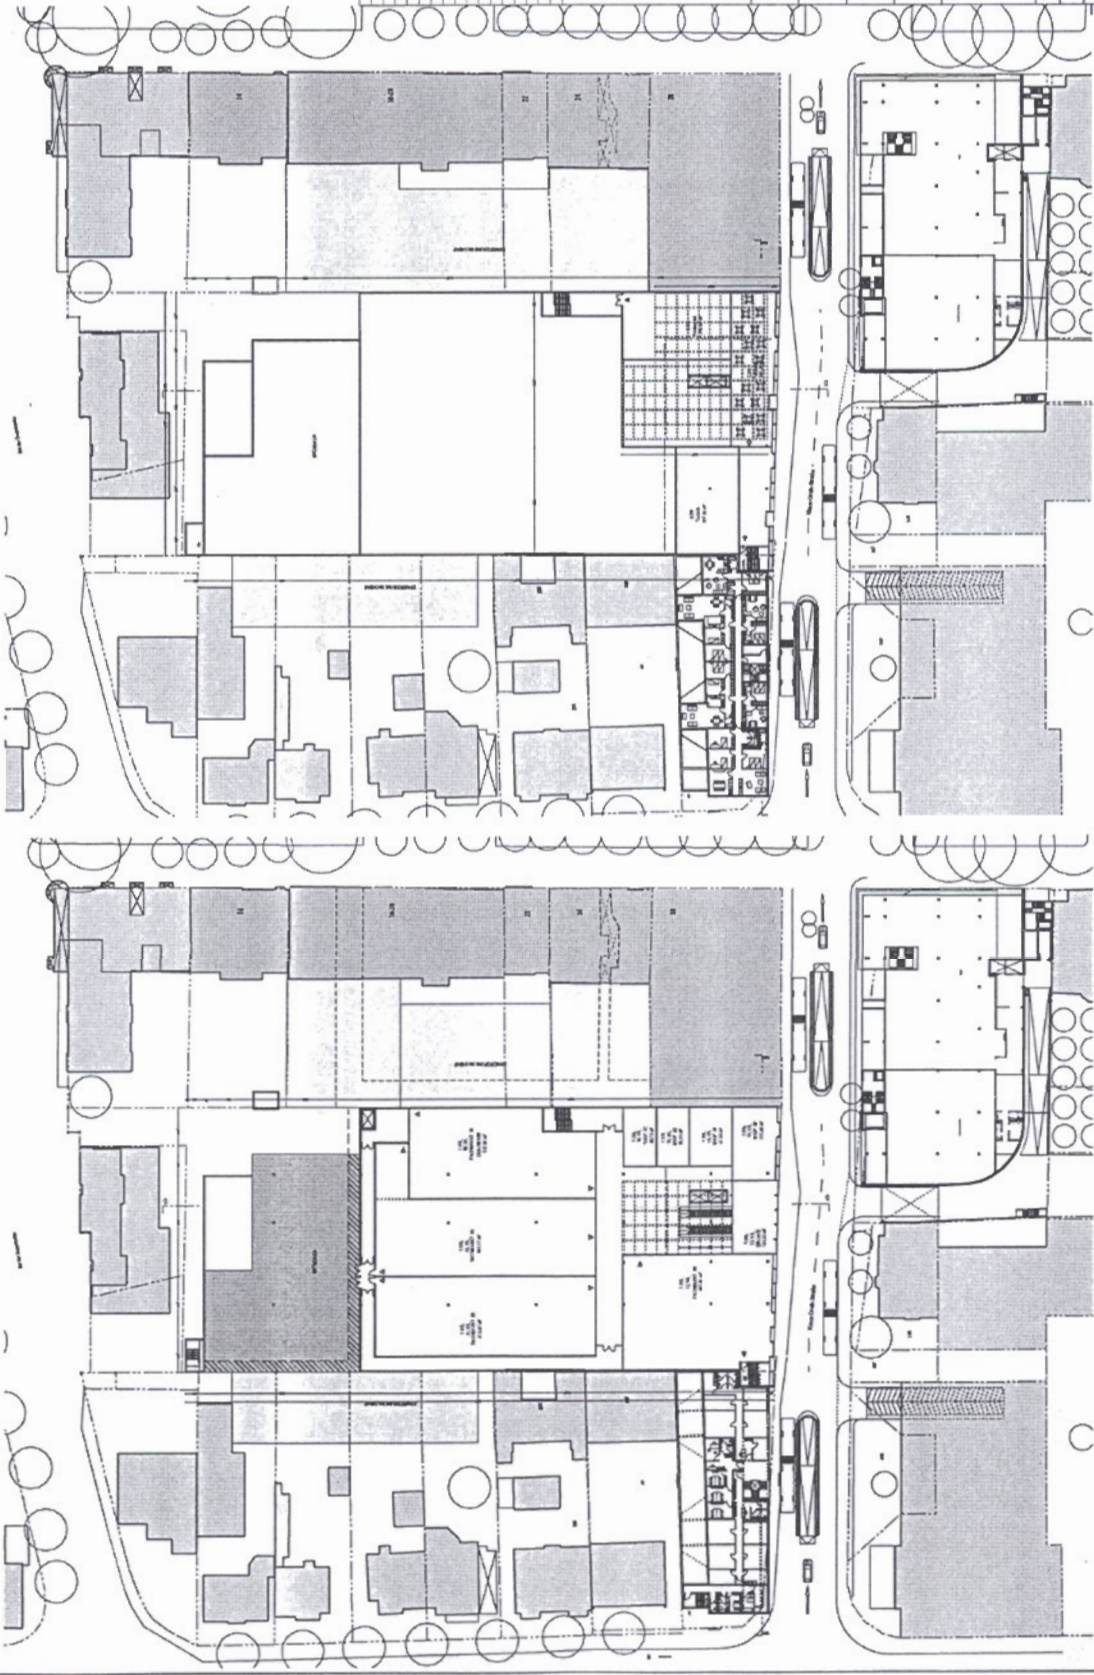

Teilur. Datum: 08.11.2010



±0.00 FFB = +47.00 m. ü. NN

Projekt: Neubau eines SB-Kontakthouses

Klaus-Groß-Strasse 22848 Ahrensburg

Bauherr: EKZ Klaus-Groß-Strasse Ahrensburg GBR
Vertriebs-GmbH Peter-Straße
Freiburg im Breisgau 78112

Plan: **VORHABENPLAN**

Planinhalt: Grundriss 1. Obergeschoss, 2. Obergeschoss

Architekt: **oechsner Architekten & Ingenieure**

Thomas Oechsner
Lehrstrasse 19 • 91062 Würzburg • Tel. (0931) 297100 • Fax (0931) 2971050
E-Mail: thomas@oechsner-architekten.de

Gezeichnet: SR Projekt: 02-B-000

Geprüft: THG Maßstab: 1:500

Freigegeben: 03.08.08 / 11.11.11

Datum: 03.08.08 / 11.11.11

1/18 = 450.0 / 841.0 (0.384)

2. OBERGESCHOSS

1. OBERGESCHOSS

Index/Titelur
V-02
00-00