

# Auszug aus der Liegenschaftskarte

Maßstab 1: 1000

Gemarkung : Ahrensburg

Flur : 9

Flurstück : 247

Ahrensburg, 22.08.2006

Stadt Ahrensburg

Die Bürgermeisterin

Manfred-Samusch-Str. 5

22926 Ahrensburg

Anlage 1



Dieser Auszug ist maschinell erstellt und wird nicht unterschrieben. Auszüge aus der Liegenschaftskarte sind gesetzlich geschützt.


Die Vervielfältigung ist nur für eigene, nichtgewerbliche Zwecke gestattet.

Der Grundriss ist aus einer Karte kleineren Maßstabs erstellt worden. Die Genauigkeit entspricht nur der geometrischen Qualität der ursprünglichen Karte.


Anlage 2

Kontrolliert und zweigeteilt: PDF drucken und nicht per Email versenden! Tel. 0181 310000

PROFAULENDE

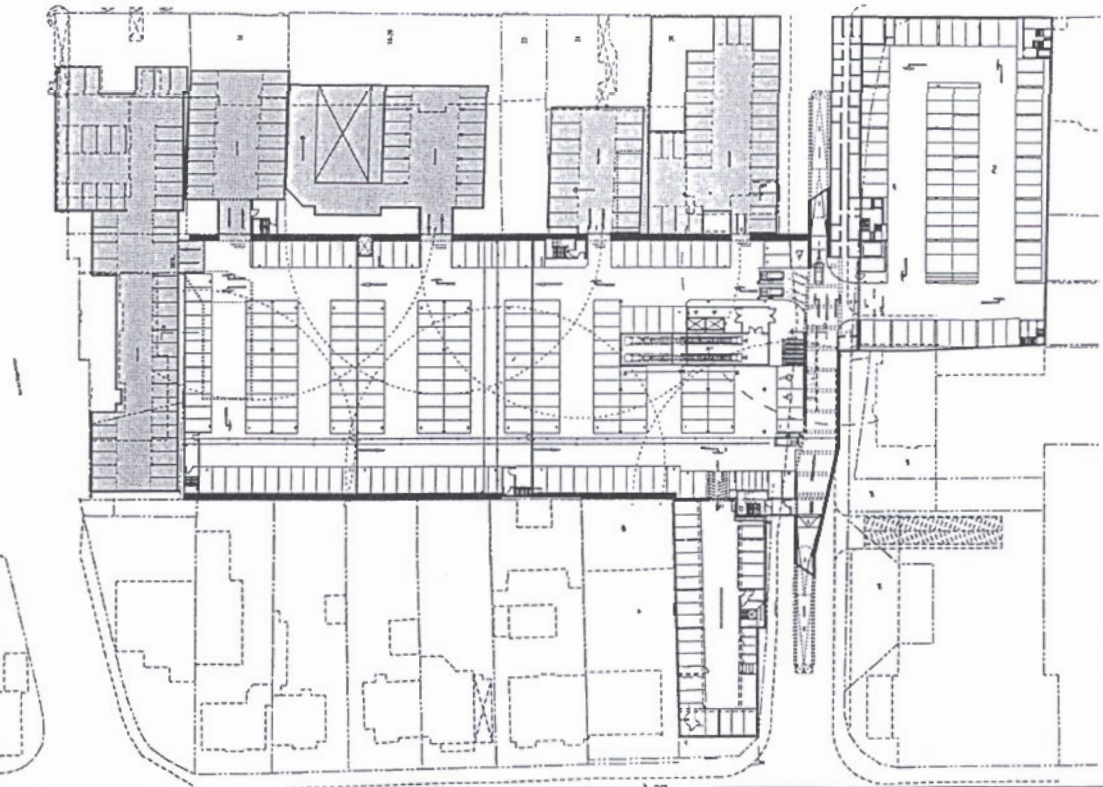

ERDGESCHOSS

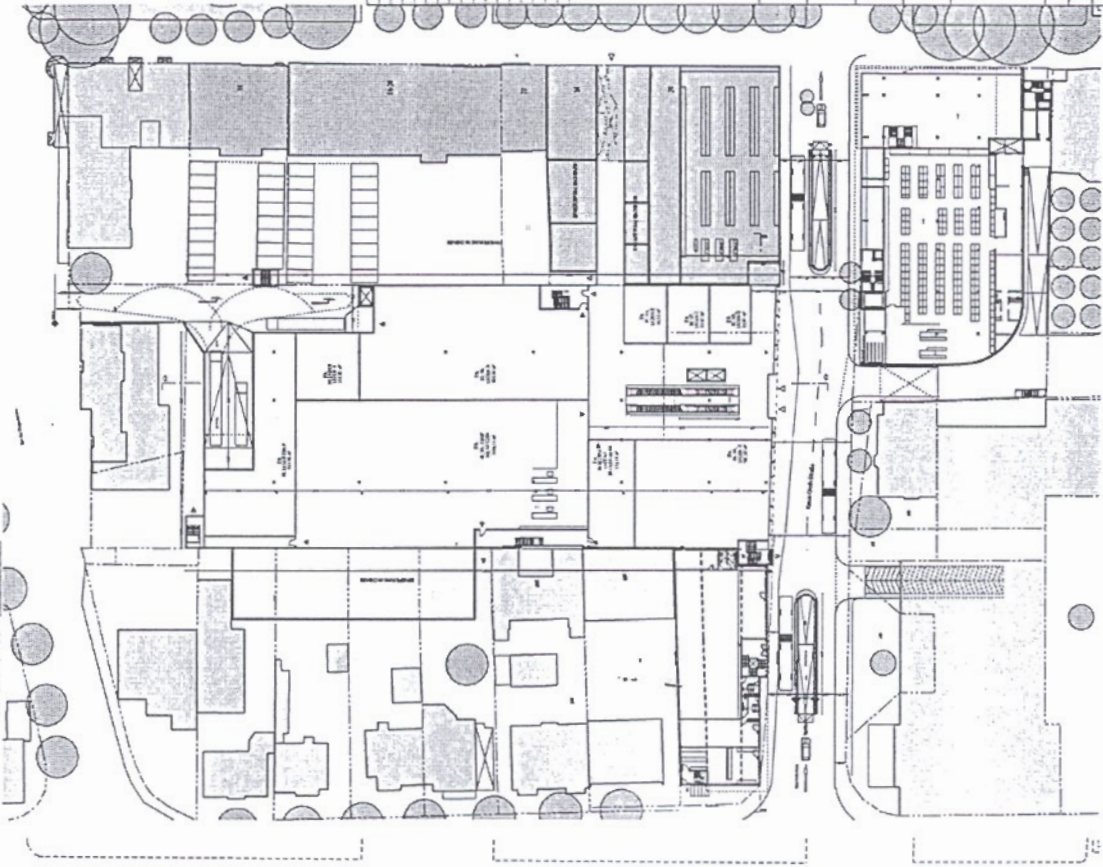

ERDGESCHOSS

|      |       |     |           |
|------|-------|-----|-----------|
| Teil | Titel | Art | Abbildung |
| 1    | 26    |     |           |

±0,00 FFB = +47,00 m. ü. NN

Projekt: Neubau eines SB Wohnhauses  
Kloster-Groß-Strasse 2208 Ahrensburg

Bauherr: EZ Kloster-Groß-Strasse Ahrensburg GBR  
Vertreten durch Peter Ströds  
Friedrich-Baum 24, 22083 Hamburg

Plan: **VORHABENPLAN**





Planinhalt: Grundrisse Untergeschoss, Erdgeschoss

Projektor: Oechsner Architekten & Ingenieure  
Thomas Oechsner  
Lautenschlager 19 • 21082 Witzling • Tel. 04331 797100 Fax 04331 797105  
E-Mail: info@oechsner-architekten.de Internet: www.oechsner-architekten.de

|                              |                     |              |          |
|------------------------------|---------------------|--------------|----------|
| Geschoß                      | SR                  | Projektor    | 02-B-000 |
| Gepl. Fl.                    | 110                 | Kaltfl.      | 1.500    |
| Freigehe                     |                     |              |          |
| Datum                        | 04.08.05 / XX XX XX | Plan         | V-01     |
| N/B = 450 B / 841 B (0,38m²) |                     | Index/Teilur | 01-00    |

ALPHABET

## Arbeits 2

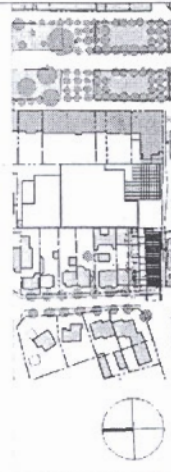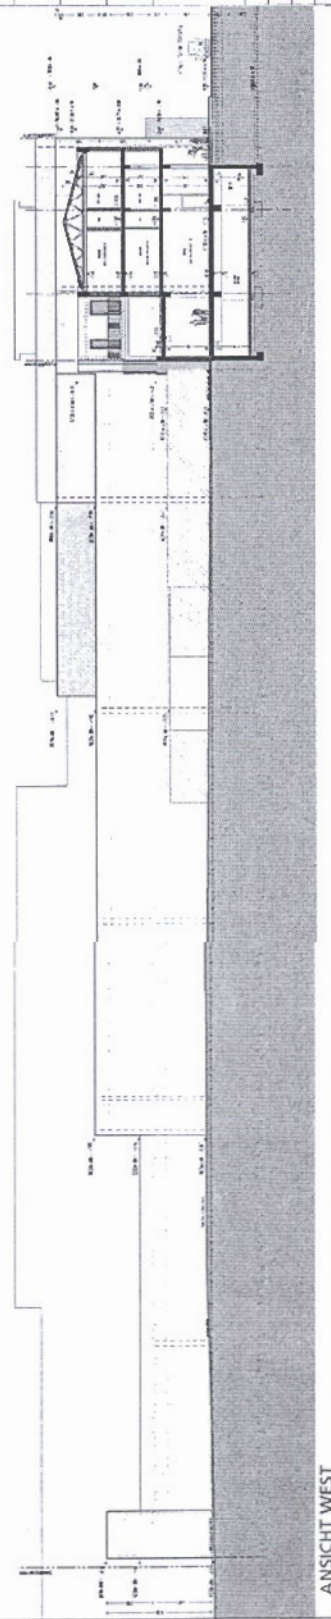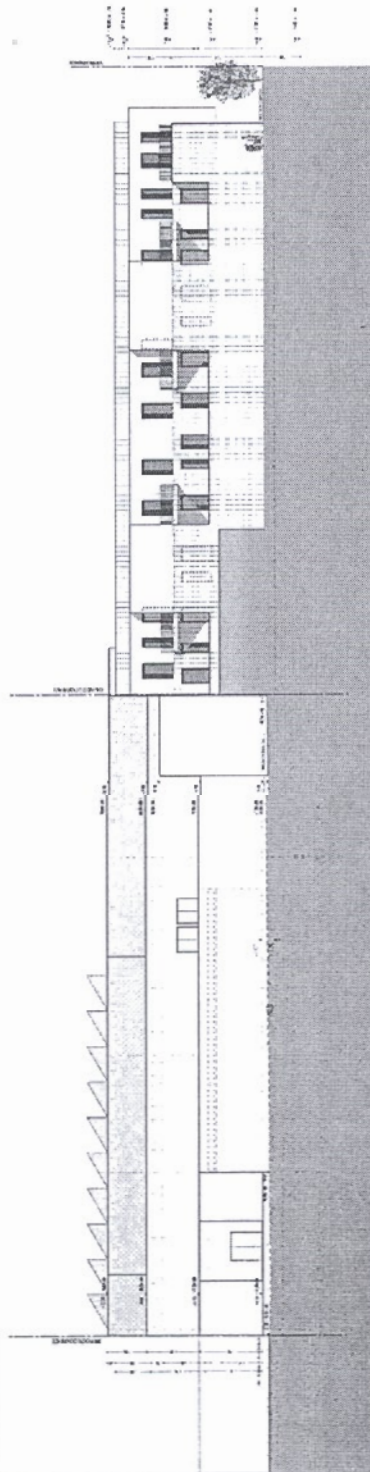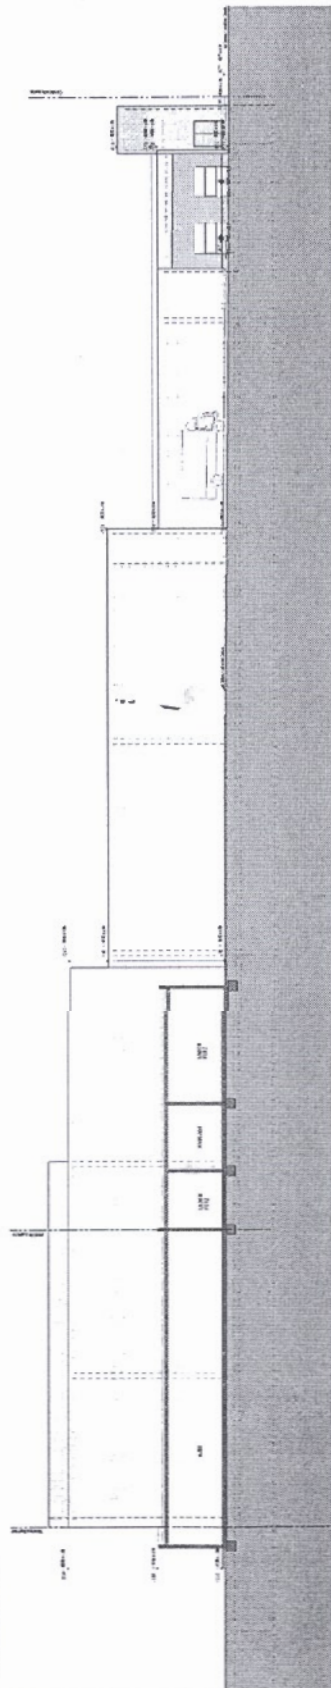

$\pm 0.00$  FFB = +47.00 m. 0. NN

P. 1141      The Joy, a very 30 superlatives  
                   a 1000-60000 Strid  
                   220,000 Meters

**Debut:** 1972, "On a Clear Day You Can See Forever" (CBS)

Plan  
VORHABENPLAN

Ansichten Süd, Ansicht Ost, Ansicht Nord, Ansicht West

**Oechsner Architekten & Ingenieure**

Thomas Gächter \* Architekt SAB \* Dipl.-Ing. MSc. Arch.  
Lettentr. 19 • 97082 Würzburg • Tel. (0931) 797500 Fax (0931) 7971050  
E-mail: info@goechter-architekten.de Internet: www.goechter-architekten.de

| $\mathcal{G}$                                            | $\mathcal{G}^{\text{red}}$                               | $\mathcal{G}^{\text{red}} \cup \mathcal{G}^{\text{red}}$ | $\mathcal{G}^{\text{red}} \cup \mathcal{G}^{\text{red}}$ |
|----------------------------------------------------------|----------------------------------------------------------|----------------------------------------------------------|----------------------------------------------------------|
| $\mathcal{G}^{\text{red}} \cup \mathcal{G}^{\text{red}}$ | $\mathcal{G}^{\text{red}} \cup \mathcal{G}^{\text{red}}$ | $\mathcal{G}^{\text{red}} \cup \mathcal{G}^{\text{red}}$ | $\mathcal{G}^{\text{red}} \cup \mathcal{G}^{\text{red}}$ |

| Genotype | Age   | Survival (%) |
|----------|-------|--------------|
| WT       | 100   | 100          |
| WT       | 200   | 100          |
| WT       | 300   | 100          |
| WT       | 400   | 100          |
| WT       | 500   | 100          |
| WT       | 600   | 100          |
| WT       | 700   | 100          |
| WT       | 800   | 100          |
| WT       | 900   | 100          |
| WT       | 1000  | 100          |
| WT       | 1100  | 100          |
| WT       | 10000 | 100          |
| WT       | 10100 | 100          |
| WT       |       |              |

1000

| Defect | Defect |
|--------|--------|
| Defect | Defect |


### LEGAL DISCUSSION

PLON  
V-04


Index/Tekur  
00-00

Anlage 2

28

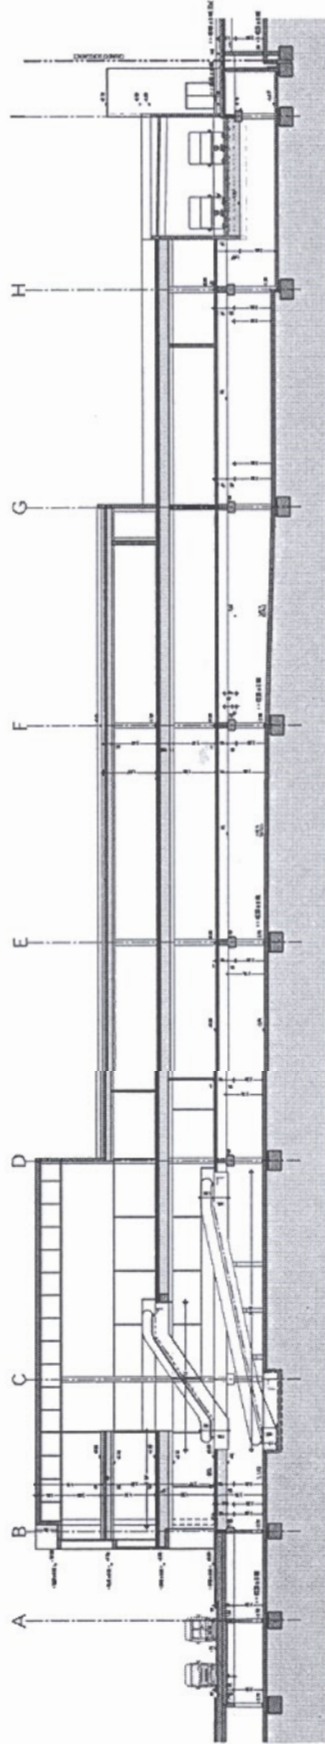

SCHNITT D-D

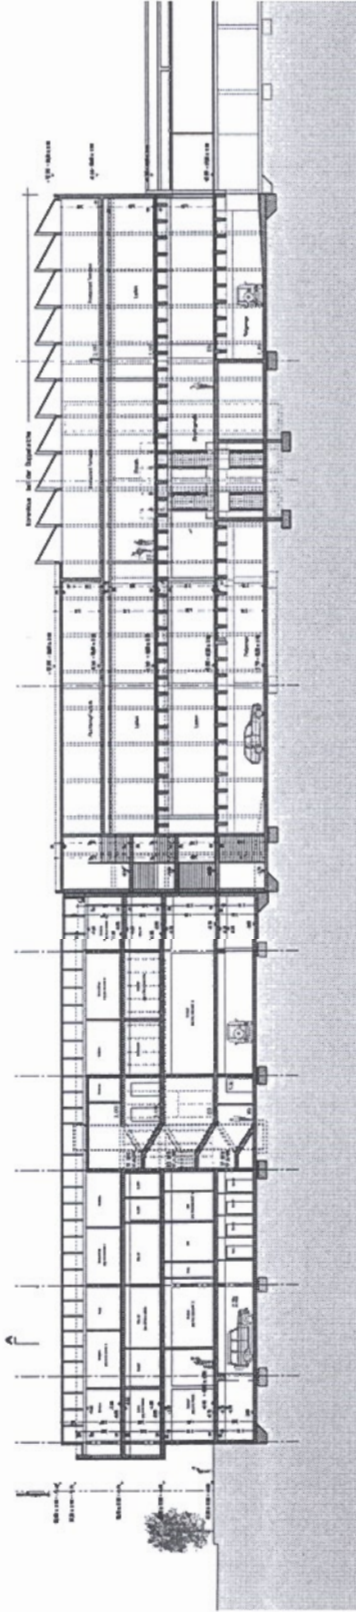

SCHNITT B-B

Alt. Datum 09. Änderung



±0.00 FFB = +47.00 m. ü.N.N.

Projekt Neubau eines 50 Mehrfamilienhauses  
Klein-Goß-Str. 22025 Alzenburg

Bauherr EK Klein-Goß-Str. Alzenburg GBR  
entworfen durch Peter Schmitt  
Friedrich-Loeb-Str. 22049 Heuburg

## VORHABENPLAN

Plan Schnitt B-B, Schnitt D-D

Oechsner Architekten & Ingenieure


Architekt BArch  
Thomas Oechsner  
Lohmstraße 19 • 91032 Würzburg • Tel. (0931) 797100 Fax. (0931) 797109  
E-Mail: [info@oechsner-architekten.de](mailto:info@oechsner-architekten.de) • Internet: [www.oechsner-architekten.de](http://www.oechsner-architekten.de)

|              |    |           |          |
|--------------|----|-----------|----------|
| Gesamtheit   | SE | Projektor | 02-B-000 |
| Gepr. d. d.  | HO | Neubau    | 1. 200   |
| Freigebe     |    | Plan      | V-03     |
| Index/Textur |    |           | 00-00    |

H/B = 422.0 / 841.0 (0.35m) A1 plan

Anlage 2

Kontrolliert und unterschrieben: PDF drucken und dann per E-Mail versenden: [info@architecten.at](mailto:info@architecten.at)

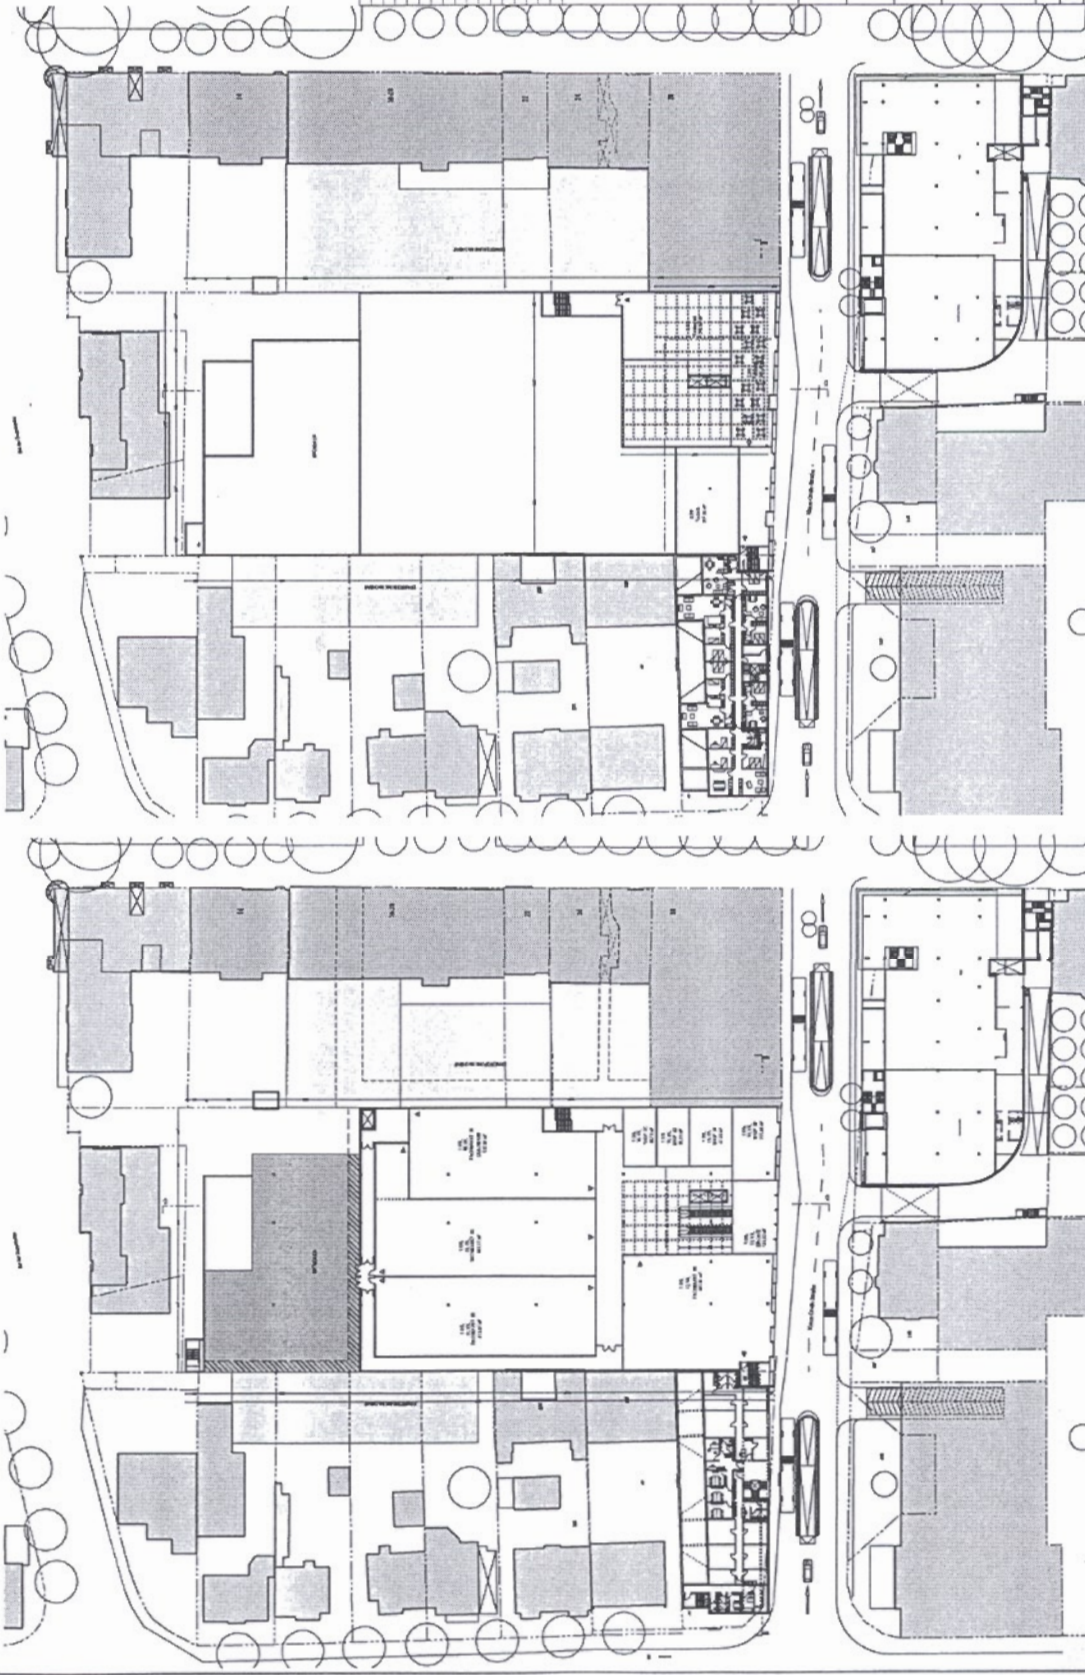

Teilur. Datum: 08.11.2010



±0.00 FFB = +47.00 m. ü. NN

Projekt: Neubau eines SB-Kontainners  
Klaus-Groß-Strasse  
22808 Ahrensburg

Bauherr: EKZ Klaus-Groß-Strasse Ahrensburg GBR  
Vertriebs-Geschäft Peter Bartsch  
Freiburg-Groß-Strasse 21, 22848 Hamburg

# VORHABENPLAN

Planinhalt: Grundriss 1. Obergeschoss, 2. Obergeschoss

Architekt: Oechsner Architekten & Ingenieure

Thomas Oechsner  
Lehrstrasse 19 • 91062 Würzburg • Tel. (0931) 297100 • Fax (0931) 2971050  
E-Mail: [thomas.oechsner@oechsner-architekten.de](mailto:thomas.oechsner@oechsner-architekten.de)

|                             |      |            |             |
|-----------------------------|------|------------|-------------|
| Gesamtheit                  | SR   | Projektur. | 02-B-000    |
| Geprüft                     | 140  | Kontab     | 1: 500      |
| Freigebe                    | Plan |            | Index/Tekur |
| Datum                       | V-02 |            | 00-00       |
| M/B = 450.0 / 841.0 (0.384) |      |            |             |
| Alpen                       |      |            |             |

2. OBERGESCHOSS

1. OBERGESCHOSS

