

Auszug aus der Liegenschaftskarte

Maßstab 1: 1000

Gemarkung : Ahrensburg

Flur : 9

Flurstück : 247

Ahrensburg, 22.08.2006

Stadt Ahrensburg

Die Bürgermeisterin

Manfred-Samusch-Str. 5

22926 Ahrensburg

Anlage 1



Dieser Auszug ist maschinell erstellt und wird nicht unterschrieben. Auszüge aus der Liegenschaftskarte sind gesetzlich geschützt.


Die Vervielfältigung ist nur für eigene, nichtgewerbliche Zwecke gestattet.

Der Grundriss ist aus einer Karte kleineren Maßstabs erstellt worden. Die Genauigkeit entspricht nur der geometrischen Qualität der ursprünglichen Karte.


Anlage 2

Kontrolliert und zweigeteilt: PDF drucken und nicht per Email versenden! Tel. 0181 310000

PROFAULENDE

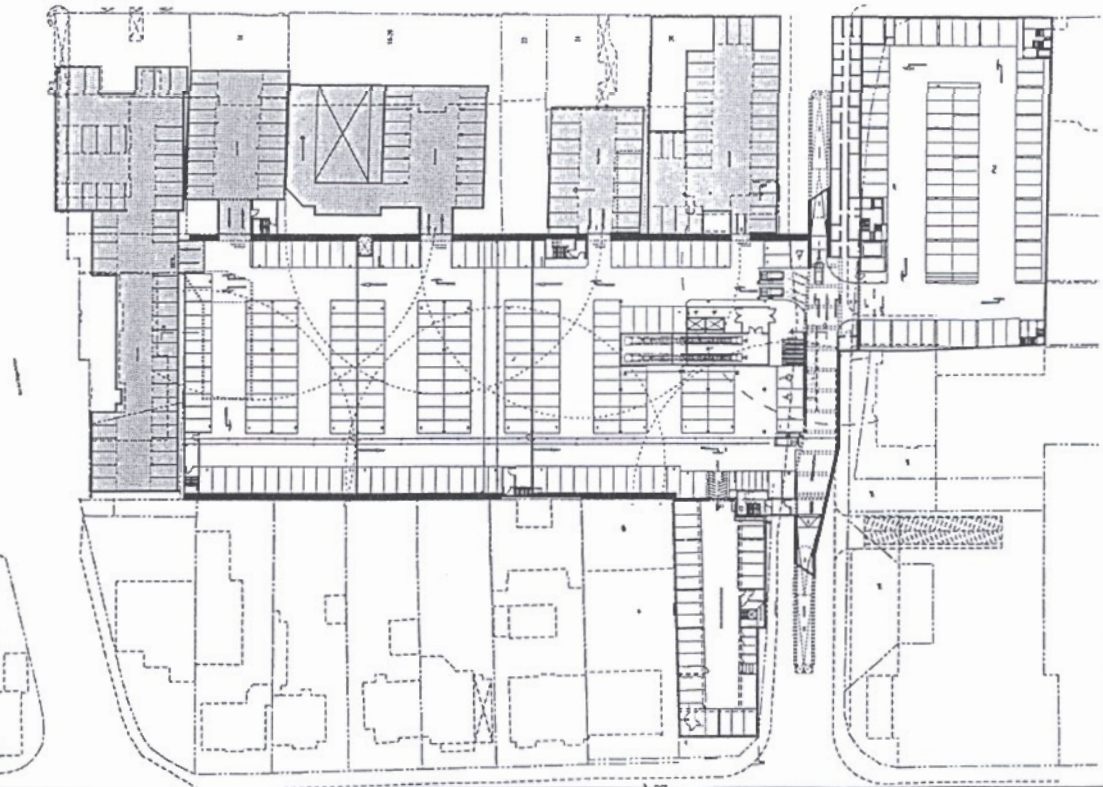




ERDGESCHOSS

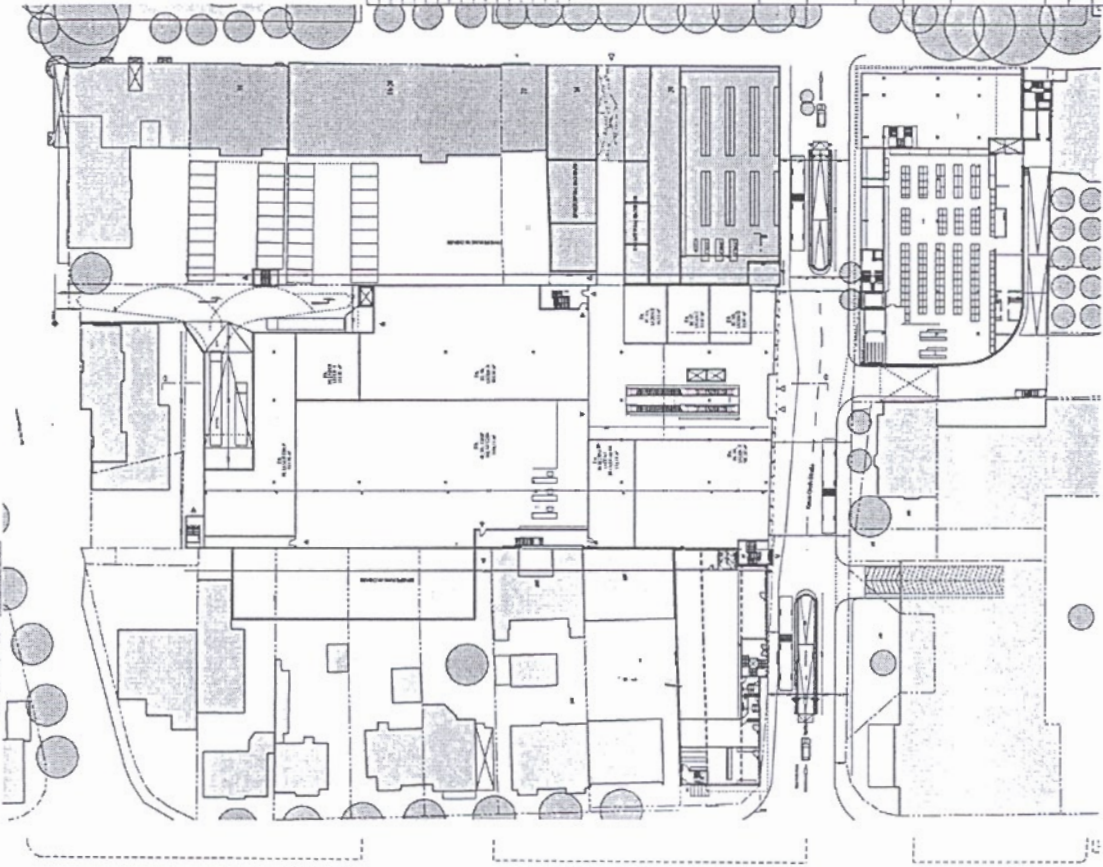

ERDGESCHOSS

Teil	Datum	Rev.	Anmerkungen
1	2	6	1
±0,00 FFB = +47,00 m. ü. NN Projekt: Neubau eines SB Wohnhauses Kloster-Groß-Strasse 22608 Ahrensburg Bauherr: EZ Kloster-Groß-Strasse Ahrensburg GBR Vertreten durch Peter Ströds Friedrich-Baum 24, 22608 Hamburg			
Plan: VORHABENPLAN Planinhalt: Grundrisse Untergeschoss, Erdgeschoss			
[Oechsner Architekten & Ingenieure] Thomas Oechsner Lautentwässerung 19 • 91082 Würzburg • Tel. 09381 797100 Fax 09381 797105 E-Mail: info@oechsner-architekten.de • Internet: www.oechsner-architekten.de Objekt: Kgl. Weg, Mh. Aush. Anzahl: 848			
Gesamtheit	SR	Projekt	02-8-000
Gepl.	100	Kollab.	1. 500
Freigebe	Plan		
Datum	Index/Teil		
04.08.05 / 13.11.05		V-01	
N/B = 450 B / 841 B (0,38m²)		01-00	
ALPHABET			

Arbeits 2

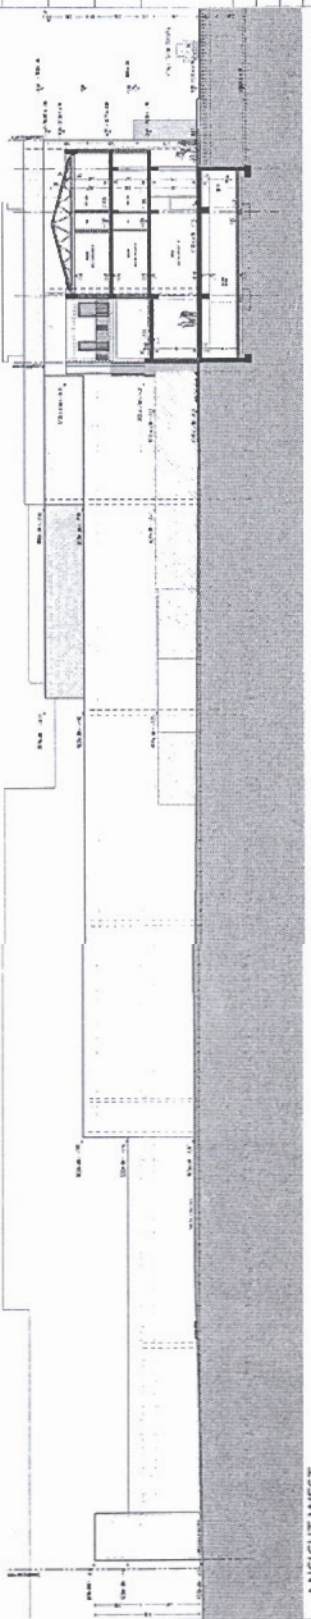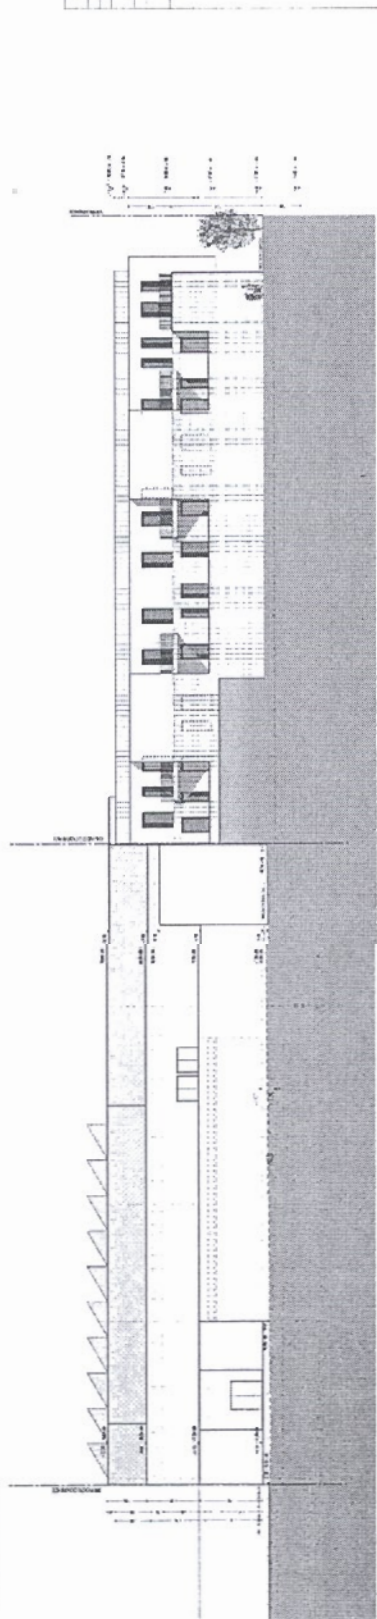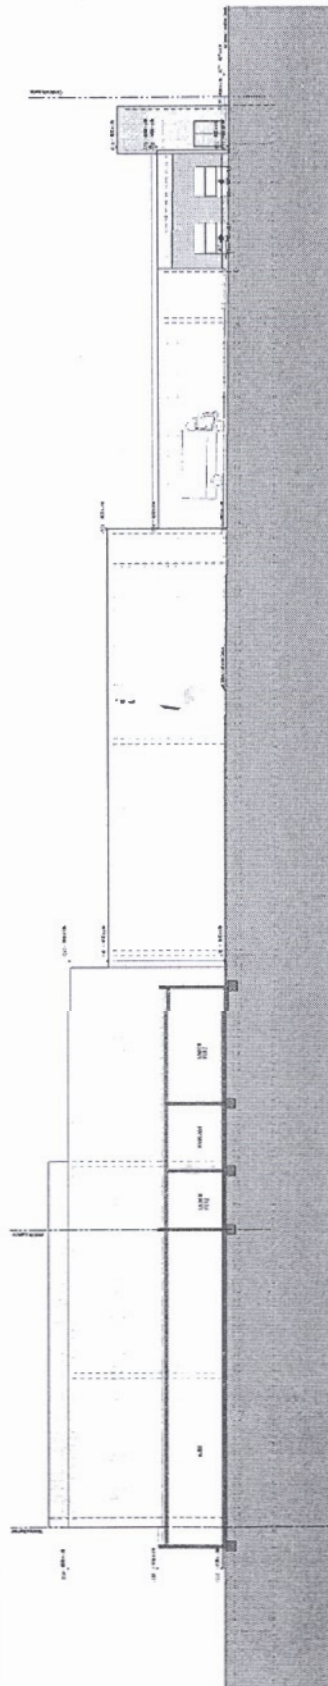 $\pm 0.00 \text{ FFB} = +47.00 \text{ m. 0. NN}$

Received 1994-04-15
Accepted 1994-06-01

Beobachtungen über die Wirkung der
verbreiteten Fäulnisstoffe
auf die Entwicklung der Bakterien

Flex
VORHABENPLAN

Hausberg: Ansichten Süd, Ansicht Ost, Ansicht Nord, Ansicht West

Loechsner Architekten & Ingenieure

Thomas Gächter * Architekt B.A.B. * Dipl.-Ing. MSc. Arch.
Lettstrasse 19 • 97082 Würzburg • Tel. (0931) 797-100 Fax (0931) 797-1050
E-mail: info@gechysarchitekten.de • Internet: www.gechys-architekten.de

$\Gamma_{\text{eff}}^{\text{eff}} = \Gamma_{\text{eff}}^{\text{eff}}(\omega)$	$\Gamma_{\text{eff}}^{\text{eff}} = \Gamma_{\text{eff}}^{\text{eff}}(\omega)$	$\Gamma_{\text{eff}}^{\text{eff}} = \Gamma_{\text{eff}}^{\text{eff}}(\omega)$
$\Gamma_{\text{eff}}^{\text{eff}} = \Gamma_{\text{eff}}^{\text{eff}}(\omega)$	$\Gamma_{\text{eff}}^{\text{eff}} = \Gamma_{\text{eff}}^{\text{eff}}(\omega)$	$\Gamma_{\text{eff}}^{\text{eff}} = \Gamma_{\text{eff}}^{\text{eff}}(\omega)$


Case	Year	Plan
1	1975	1975
2	1976	1976
3	1977	1977
115	2089	2089
116	2090	

$$\text{Dy}^{2+} \quad \text{[2] [3] [5] - [6] [7]}$$


$$1.00 \times 10^{-3} \text{ mol/L} = 1.00 \times 10^{-3} \text{ mol/L} \times \frac{1}{1000} = 1.00 \times 10^{-6} \text{ mol/L}$$

Anlage 2

28

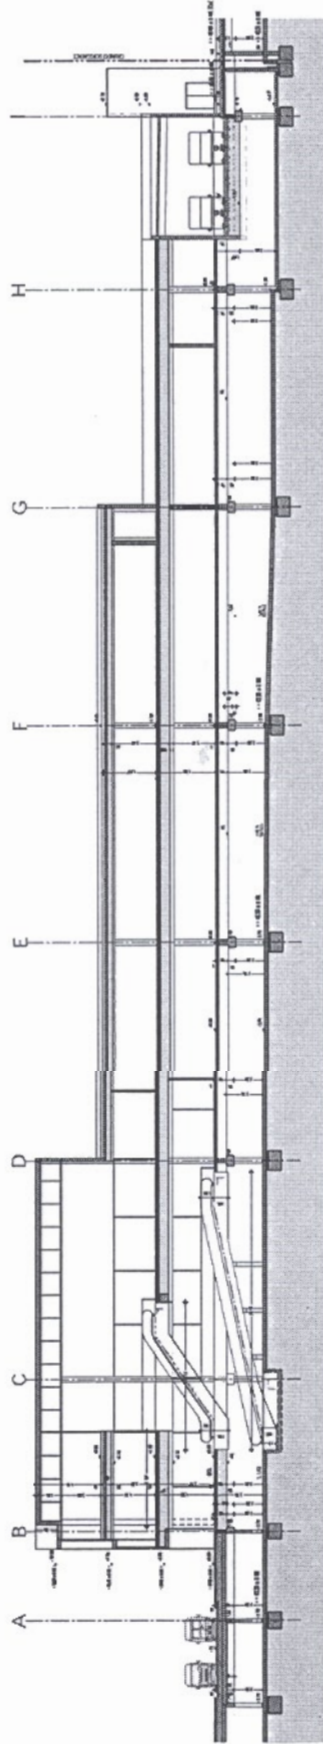


SCHNITT D-D

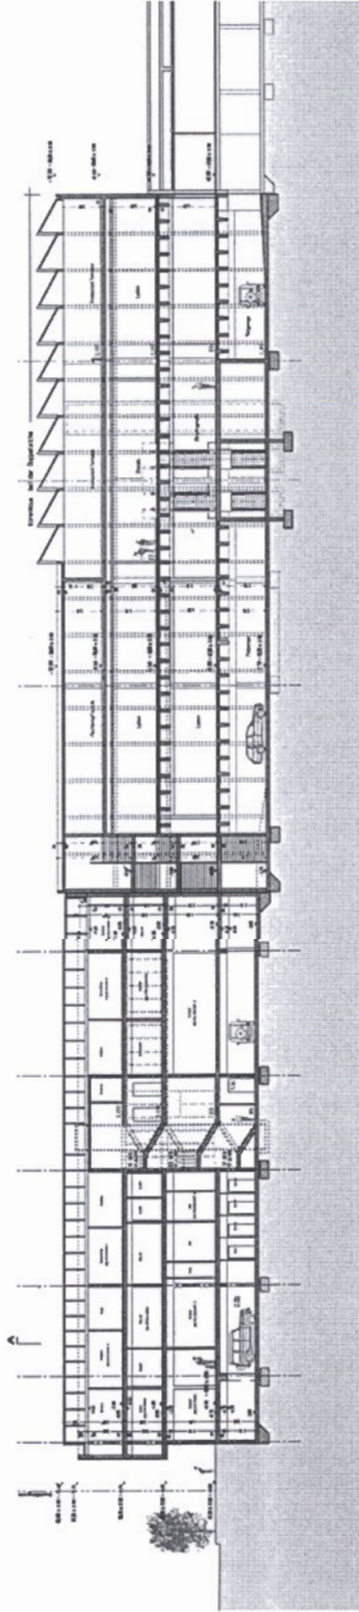

SCHNITT B-B

Alt. Datum 09.11.2009

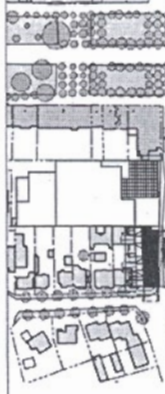

±0.00 FFB = +47.00 m. ü. NN

Projekt: Neubau eines 50-Kreuzhauses
Kreuzhaus-Strasse
22020 Alzenburg

Bauherr: EKZ Kreuz-Gesellschaft Alzenburg GBR
Entworfen durch Peter Schmitt
Friedrich-Straße 22, 22049 Hamburg

VORHABENPLAN

Plan: Schnitt B-B, Schnitt D-D


Oechsner Architekten & Ingenieure

Architekt OAB
Thomas Oechsner
Lohsestrasse 19 • 91032 Würzburg • Tel. (0931) 797100 Fax. (0931) 797109
E-Mail: info@oechsner-architekten.de • Internet: www.oechsner-architekten.de

Gesamtheit	SE	Projektor	02-B-000
Geprüft	HO	Zeichner	1. 200
Freigebe		Plan	V-03
Index/Textur			00-00
Datum	03.08.08 / 13.11.11		
H/B = 422.0 / 841.0 (0.35m)			
A1 (plan)			

Anlage 2


Kontrolliert und unterschrieben: PDF drucken und dann per E-Mail versenden: info@architecten.at

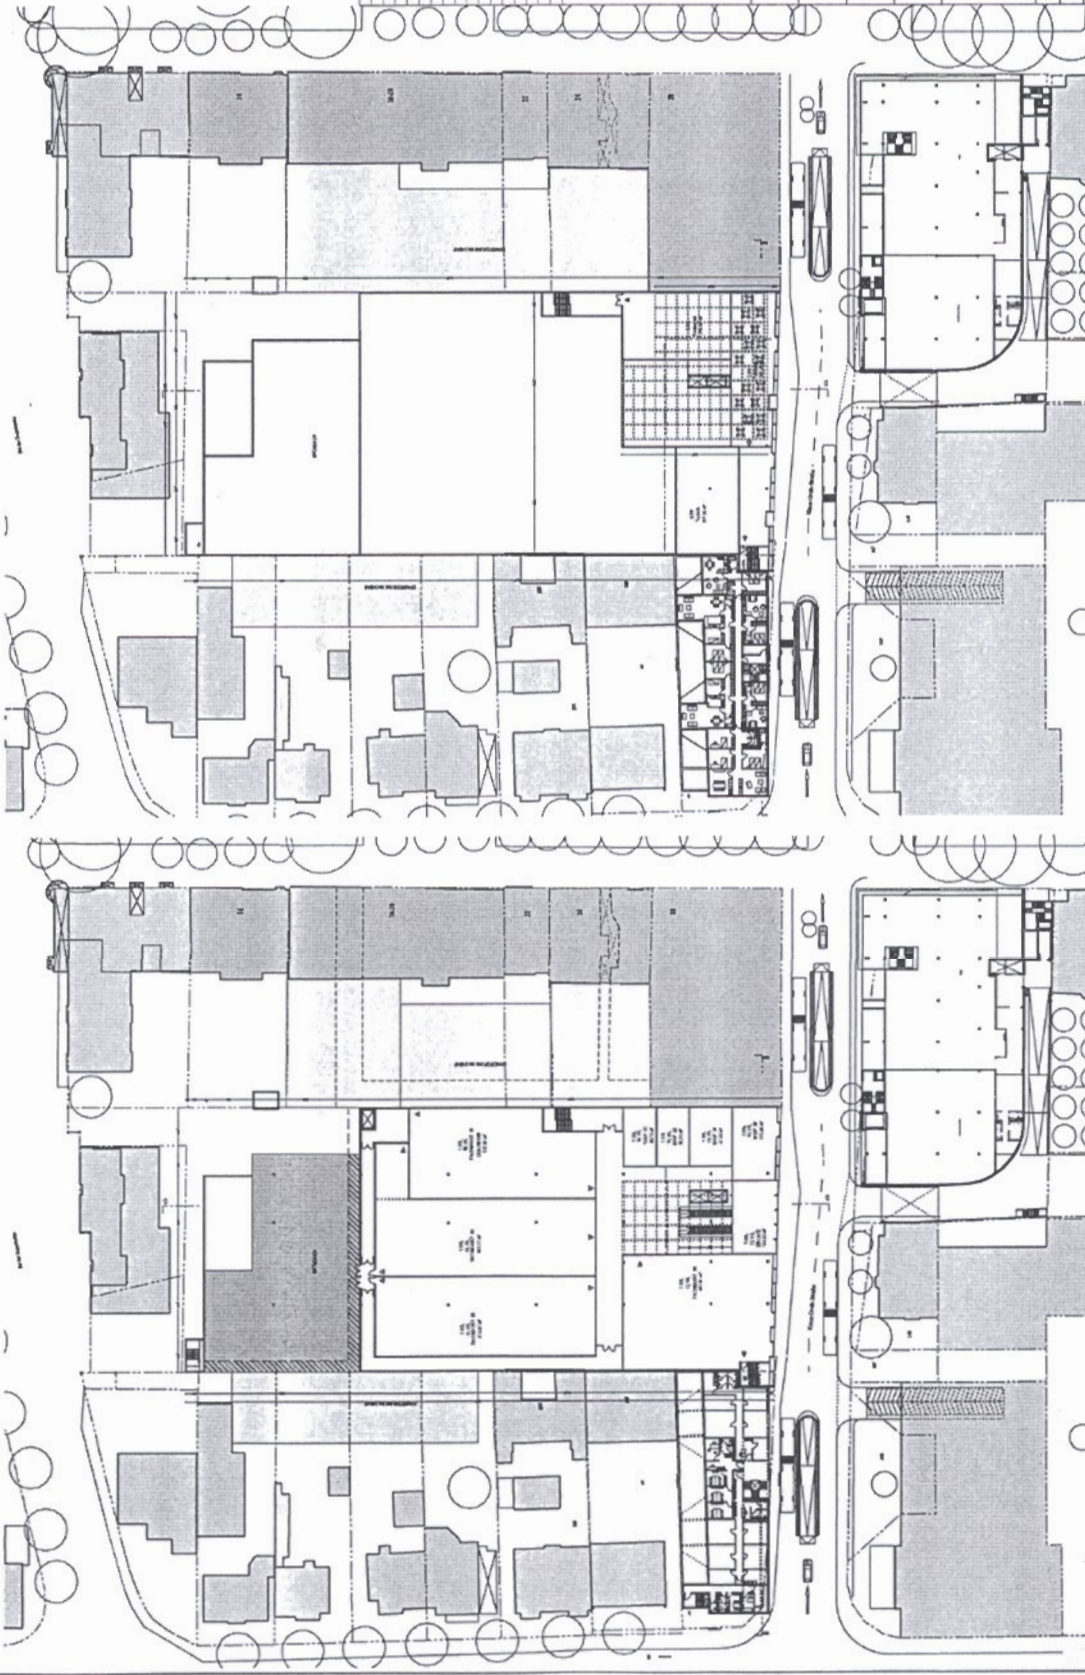

2. OBERGESCHOSS

1. OBERGESCHOSS

Teilur. Datum: 08.11.2010

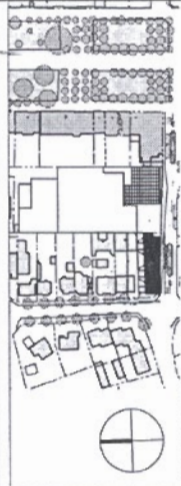

±0.00 FFB = +47.00 m. ü. NN

Projekt: Neubau eines SB-Kontainners

Klaus-Greif-Strasse 22808 Albstadt

Bauherr: EKZ Klaus-Greif-Strasse Albstadt (GR)

Verfasser: Architekt B&B

Freigeige: Klaus-Greif-Strasse 22, 22808 Albstadt

Plan: **VORHABENPLAN**

Planinhalt: Grundriss 1. Obergeschoss, 2. Obergeschoss

Gezeichnet: **Loehsner Architekten & Ingenieure**

Thomas Loehsner
Lehrstrasse 19 • 91062 Würzburg • Tel. (0931) 297100 • Fax (0931) 2971050
E-Mail: loehsner@architecten.at • Internet: www.loehsner-architecten.at

Gezeichnet: SR Projekt: 02-B-000

Gezeichnet: T40 Maßstab: 1:500

Freigeige: 03.08.08 / 11.11.11

Datum: 03.08.08 / 11.11.11

SR/B: 450 B / 841 D (3.38x)

Albstadt

Plan

V-02

Index/Titelur

00-00

