

Auszug aus der Liegenschaftskarte

Maßstab 1: 1000

Gemarkung : Ahrensburg

Flur : 9

Flurstück : 247

Ahrensburg, 22.08.2006

Stadt Ahrensburg

Die Bürgermeisterin

Manfred-Samusch-Str. 5

22926 Ahrensburg

Anlage 1




Dieser Auszug ist maschinell erstellt und wird nicht unterschrieben. Auszüge aus der Liegenschaftskarte sind gesetzlich geschützt.
Die Vervielfältigung ist nur für eigene, nichtgewerbliche Zwecke gestattet.
Der Grundriss ist aus einer Karte kleineren Maßstabs erstellt worden. Die Genauigkeit entspricht nur der geometrischen Qualität der ursprünglichen Karte.


Anlage 2

Kontrolliert und zweigeteilt: PDF drucken und nicht per Email versenden! Tel. 0181 100 100 100

PROJEKTEUR

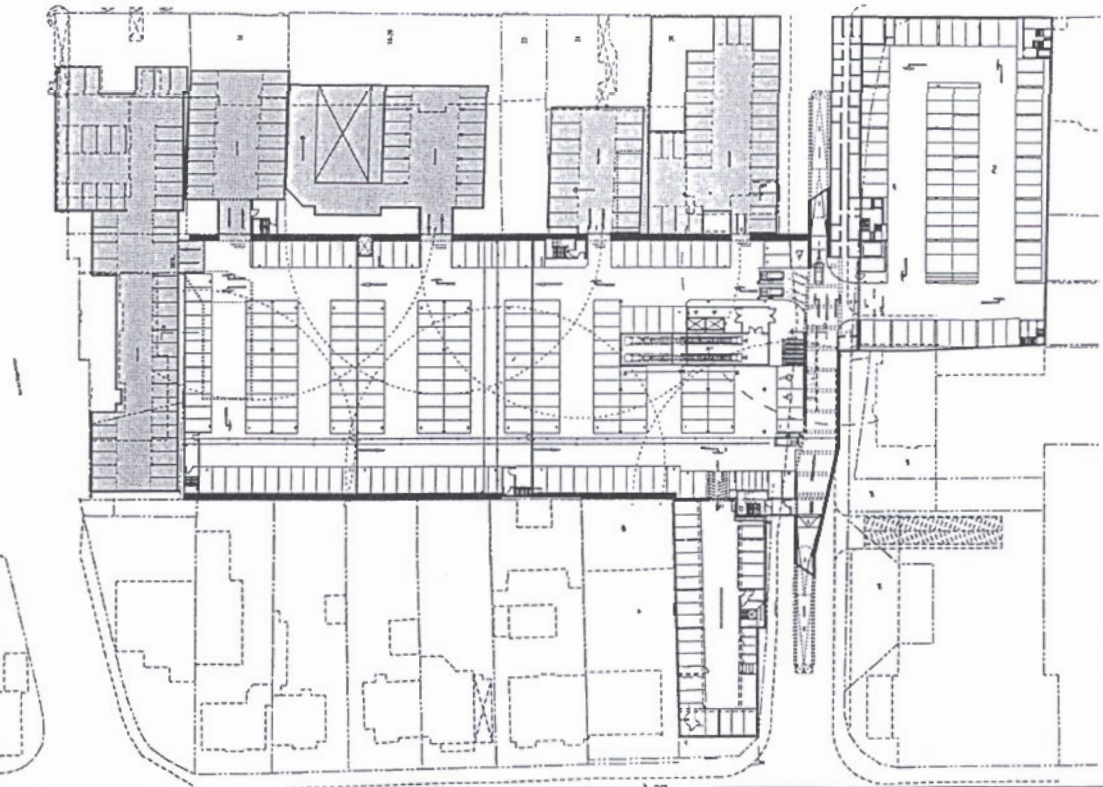


ERDGESCHOSS

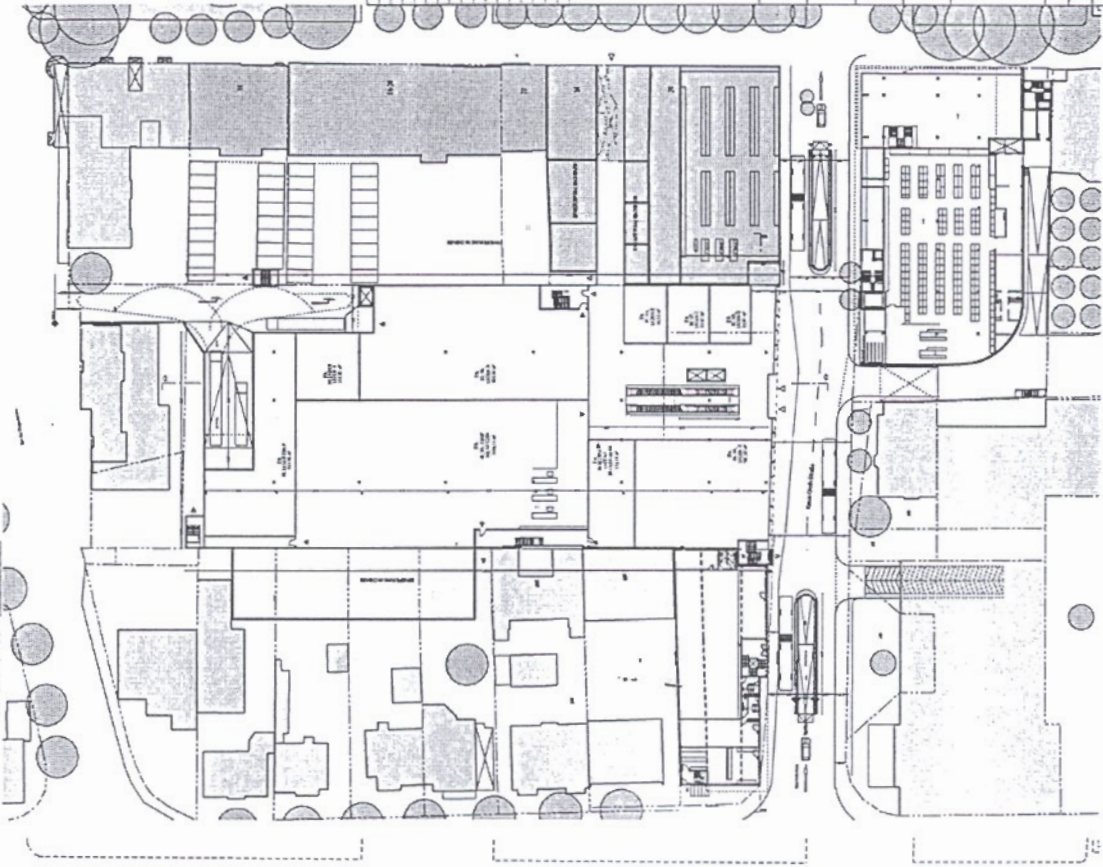


ERDGESCHOSS

Teil	Titel	Art	Abbildung
1	26		
±0,00 FFB = +47,00 m. ü. NN Projekt: Neubau eines SB Wohnhauses Kloster-Groß-Strasse 2208 Ahrensburg Bauherr: EZ Kloster-Groß-Strasse Ahrensburg GBR Vertreten durch Peter Strödel Friedrich-Baum 24, 22083 Hamburg			
Plan VORHABENPLAN Planinhalt: Grundriss Untergeschoss, Erdgeschoss			
Projektor: Oechsner Architekten & Ingenieure Thomas Oechsner Lautenschlager 19 • 21082 Witzling • Tel. 04331 797100 Fax 04331 797105 E-Mail: info@oechsner-architekten.de Internet: www.oechsner-architekten.de			
Gesamtheit	SR	Projekt	02-B-000
Gepl.	160	Kollab	1.500
Freigabe		Plan	V-01
Datum		Index/Teil	01-00
NBH = 450,0 / 841,0 (0,38m²)		ALPHABET	


Arbeits 2

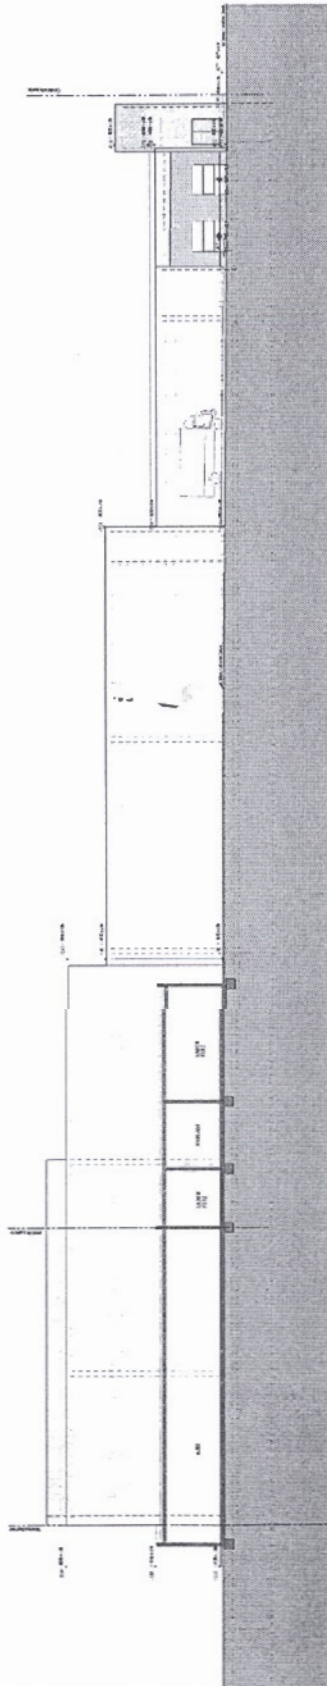


ANSICHT SÜD

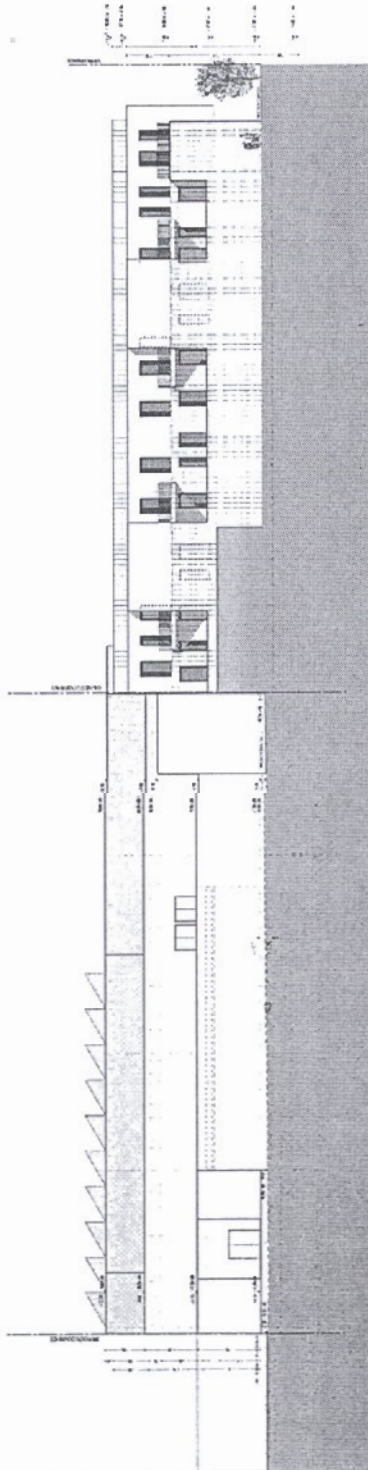

ANSICHT OST

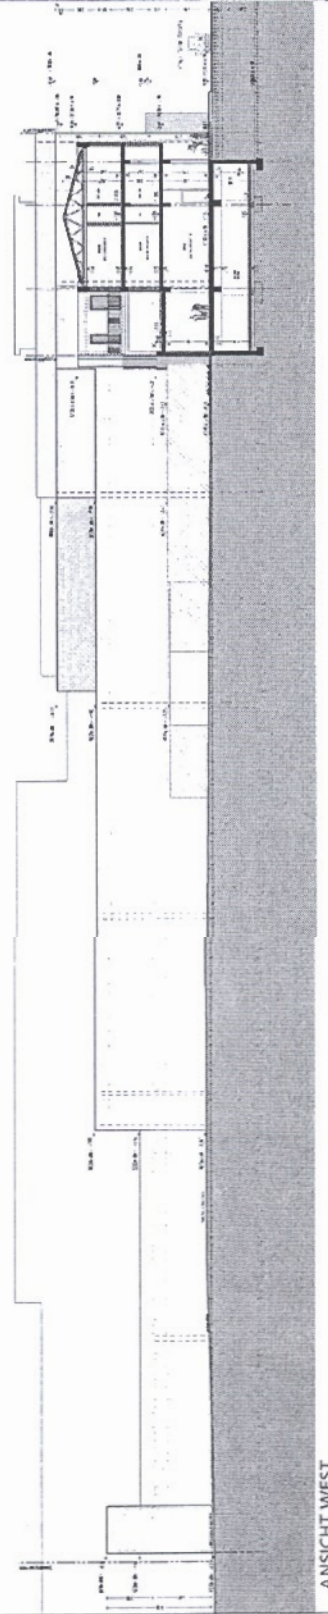

ANSICHT WEST

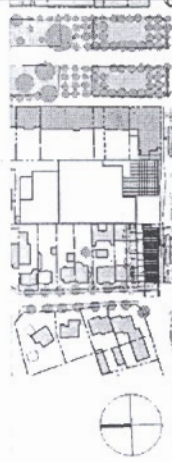 $\pm 0.00 \text{ FFB} = +47.00 \text{ m. 0.NN}$

European 52/622
 81015 52/622 52/622
 52/622 52/622 52/622

Beobachtungen: 100% stöchiometrische Abregung. 100%
Verbleib durch Folter-Straße
Lebensmittel (100% 100% 100% 100%)

VORHABENPLAN

Figuren 1: Ansichten Süd, Ansicht Ost, Ansicht Nord, Ansicht West

Oechsner Architekten & Ingenieure

Thomas Gschwyner * Architekt EAB * Dipl.-Ing. MSc. Arch.
Lettentrassstr. 19 • 97082 Würzburg • Tel. (0931) 797100 Fax (0931) 7971050
E-mail: info@gschwyner-architekten.de • Internet: www.geschwyner-architekten.de

λ	λ^2	λ^3	λ^4	λ^5	λ^6	λ^7	λ^8	λ^9	λ^{10}	λ^{11}	λ^{12}	λ^{13}	λ^{14}	λ^{15}	λ^{16}	λ^{17}	λ^{18}	λ^{19}	λ^{20}
1	1	1	1	1	1	1	1	1	1	1	1	1	1	1	1	1	1	1	1
2	4	8	16	32	64	128	256	512	1024	2048	4096	8192	16384	32768	65536	131072	262144	524288	1048576
3	9	27	81	243	729	2187	6561	19683	59049	177147	531441	1594323	4782969	14348907	43046721	129139161	387430483	1162291449	3486874347
4	16	64	256	1024	4096	16384	65536	262144	1048576	4194304	16777216	67108864	268435456	1073743872	4294967040	17179266304	68813926400	274558080000	1098240000000
5	25	125	625	3125	15625	78125	390625	1953125	9765625	48828125	244140625	1220703125	6103515625	30517578125	152587890625	762939453125	3814697265625	19073486328125	95367431640625
6	36	216	1296	7776	46656	279936	1679616	10077696	60466176	362793024	2176778112	13060668672	78364012032	470184072192	2821104433152	16926626598912	101559759593472	609358557560832	3656151345365056
7	49	343	2401	16807	117649	823543	5724253	39959721	279696049	1953532143	13674725001	95723075007	670061525049	4690430675343	32833014727401	229831103091807	1608817721642649	11261724051498543	78832068360489801
8	64	512	4096	32768	262144	2097152	16777216	134217728	1073743872	8589932032	68718656256	549749250048	4398000000384	35184000003072	281472000024576	2251776000196608	18014208001572864	144113664012582912	1152909312100663296
9	81	729	6561	59049	531441	4782969	43046721	387430483	3486874347	31381469123	282435222107	2541917000001	22877253000009	205895277000081	1853057493000729	16677517437006561	150097656933059049	1350878912397531841	12157910211577786569
10	100	1000	10000	100000	1000000	10000000	100000000	1000000000	10000000000	100000000000	1000000000000	10000000000000	100000000000000	1000000000000000	10000000000000000	100000000000000000	1000000000000000000	10000000000000000000	100000000000000000000


Genotype	Time	NO ₂ (ppm)	NO ₃ (ppm)
WT	1	0.00	0.00
WT	2	0.00	0.00
1000


$$\frac{D(\gamma_{\text{eff}})}{D(\gamma_0)} = \frac{\gamma_0}{\gamma_{\text{eff}}} = 1 - \frac{\gamma_0^2}{\gamma_{\text{eff}}^2} = 1 - \frac{\gamma_0^2}{\gamma_0^2 + \gamma_0^2 \beta^2} = \frac{1}{1 + \beta^2}$$

Anlage 2

28

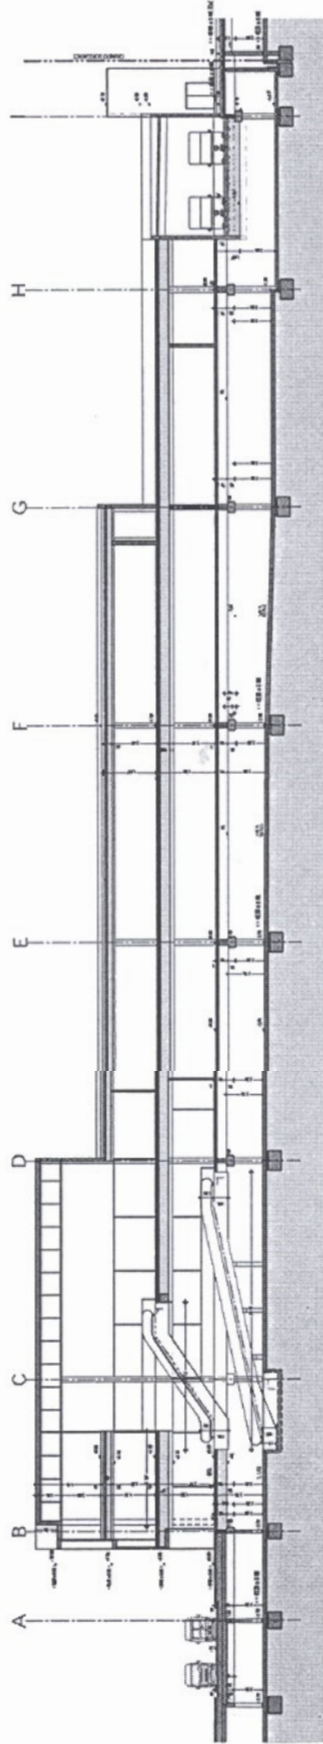


SCHNITT D-D

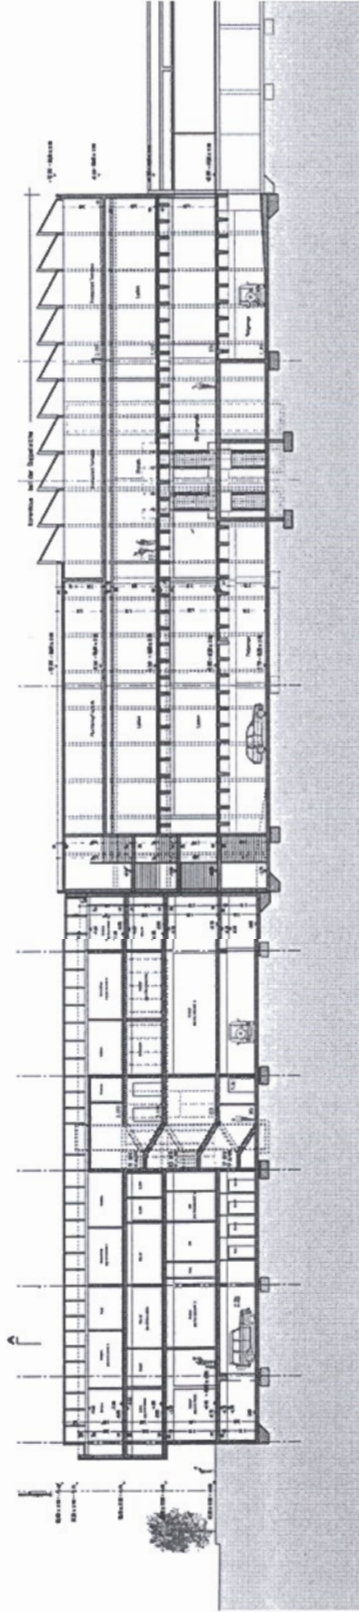

SCHNITT B-B

Alt. Datum 09. Änderung

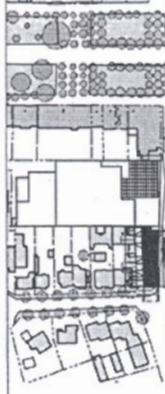

±0.00 FFB = +47.00 m. ü.N.N.

Projekt: Neubau eines 50-Kreishauses
Kreuzberg-Strasse
22020 Altona

Bauherr: EK Klaus-Greif-Strasse Altona, GBR
Entworfen durch Peter Schürmann
Friedrich-Straße 22, 22049 Hamburg

VORHABENPLAN


Plan: Schnitt B-B, Schnitt D-D

Oechsner Architekten & Ingenieure

Architekt OAB
Thomas Oechsner
Lohsestrasse 19 • 91052 Würzburg • Tel. (0931) 797100 Fax. (0931) 797109
E-Mail: info@oechsner-architekten.de • Internet: www.oechsner-architekten.de

Gesamtheit	SE	Projektor	02-B-000
Gepr. d. d.	HO	Neubau	1. 200
Freigebe		Plan	V-03
Index/Textur			00-00
Datum	03.08.06 / 13.11.11		
H/B = 422.0 / 841.0 (0.35m)			
A1 (plan)			

Umlage 2

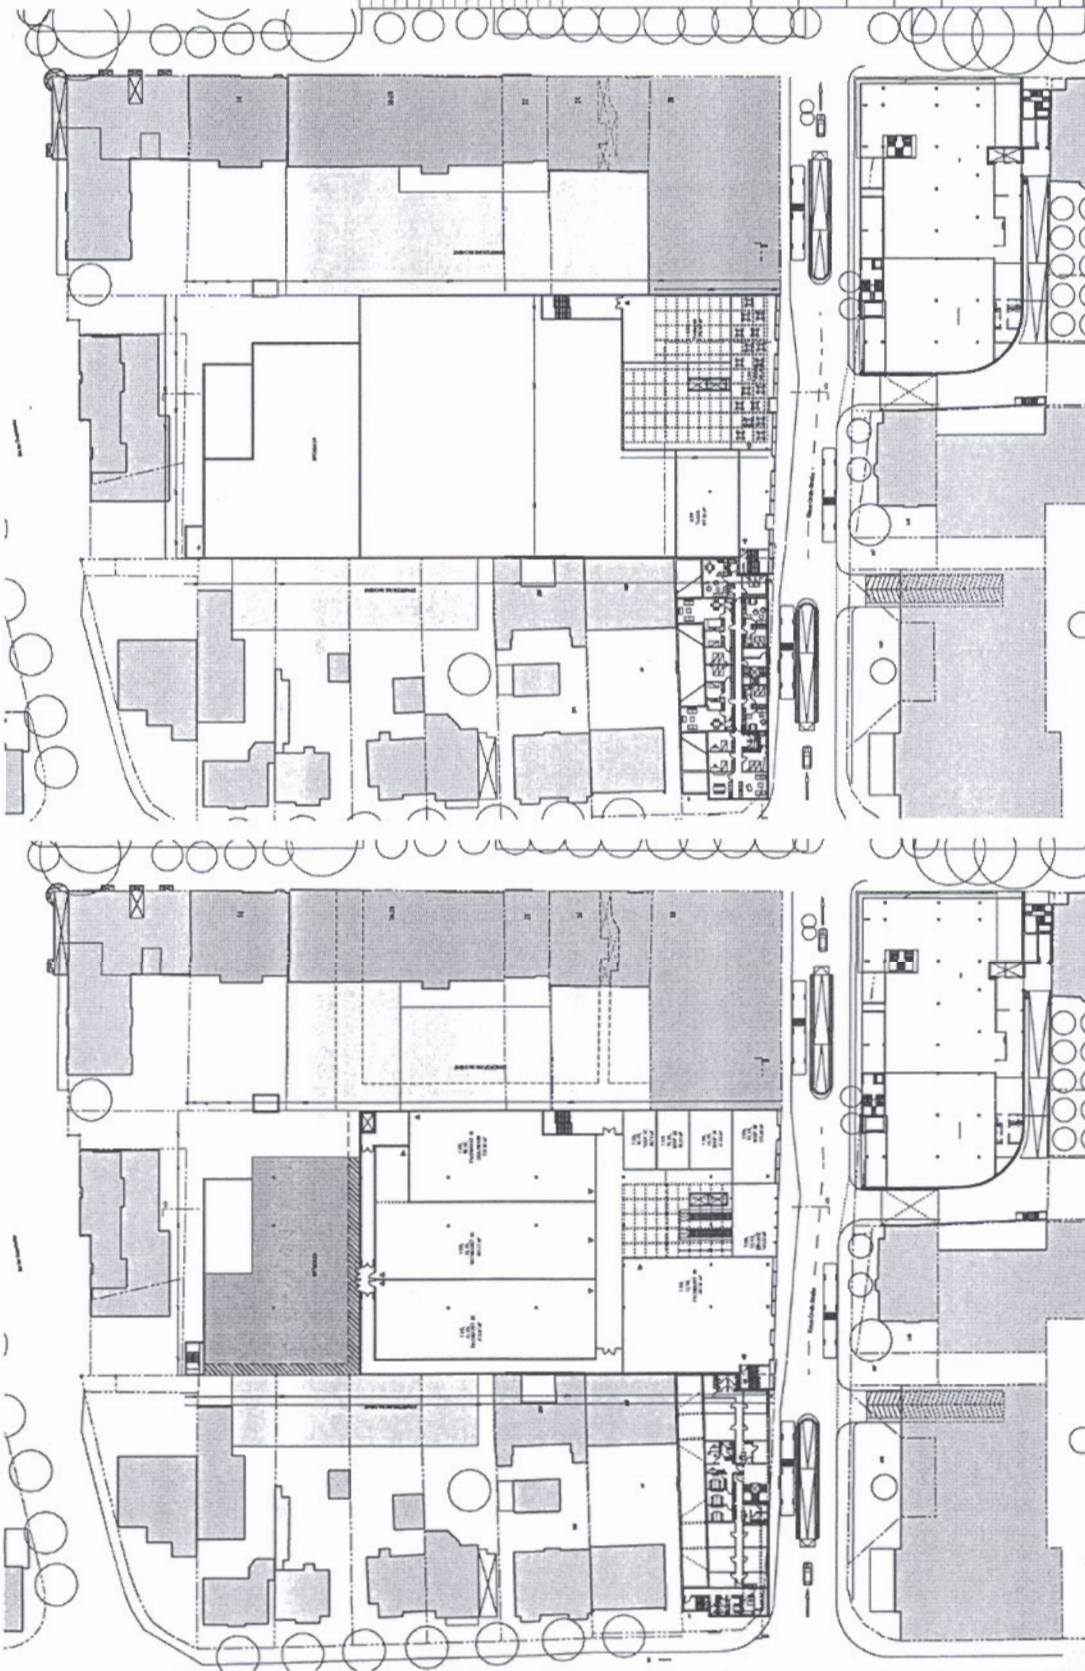

2.OBERGESCHOSS

1.OBERGESCHOSS

Textur	Datum	Gez	Änderung
--------	-------	-----	----------

±0,00 FFB = +47,00 m. ü.NN

Projekt	Neubau eines SB Warenhauses
---------	-----------------------------

Klaus-Groth-Straße
22928 Ahrensburg

Dr. Name	MD. Wm. - Parki. Clin.	Therapeutic	CR
Wm. - Parki. Clin.			

EMZ Albus-Brühl-Strasse 44Hessinghausenberg 100
Vertrieben durch Peter Sürbös

Frederich-Ebert-Donn 2N, 22049 Hamburg

VORHABENPLAN

Planinhalt	Grundriss 0 1 Obergeschoss, 2 Obergeschoss
------------	--

Oechsner Architekten & Ingenieure

Thomas Oechter
Leibnizstrasse 19 • 91062 Würzburg • Tel: 0931 297100 Fax: 0931 2971050
E-mail: info@architektur-architektur.de • Internet: www.architektur-architektur.de
Architekt BÄB • (Dipl. Ing. Ms. Arch.)

Gezeichnet	SA	Projektnr.	02-18-000
------------	----	------------	-----------


Genes	Time	Modality	1:500
-------	------	----------	-------

Examination

	0-1	2-3	4-5	642-643	6
--	-----	-----	-----	-----	-----	-------	-------	---------	---------	---

$$M/B = 450.0 / 0.410 \text{ (0.38m}^3\text{)}$$

Alltopon

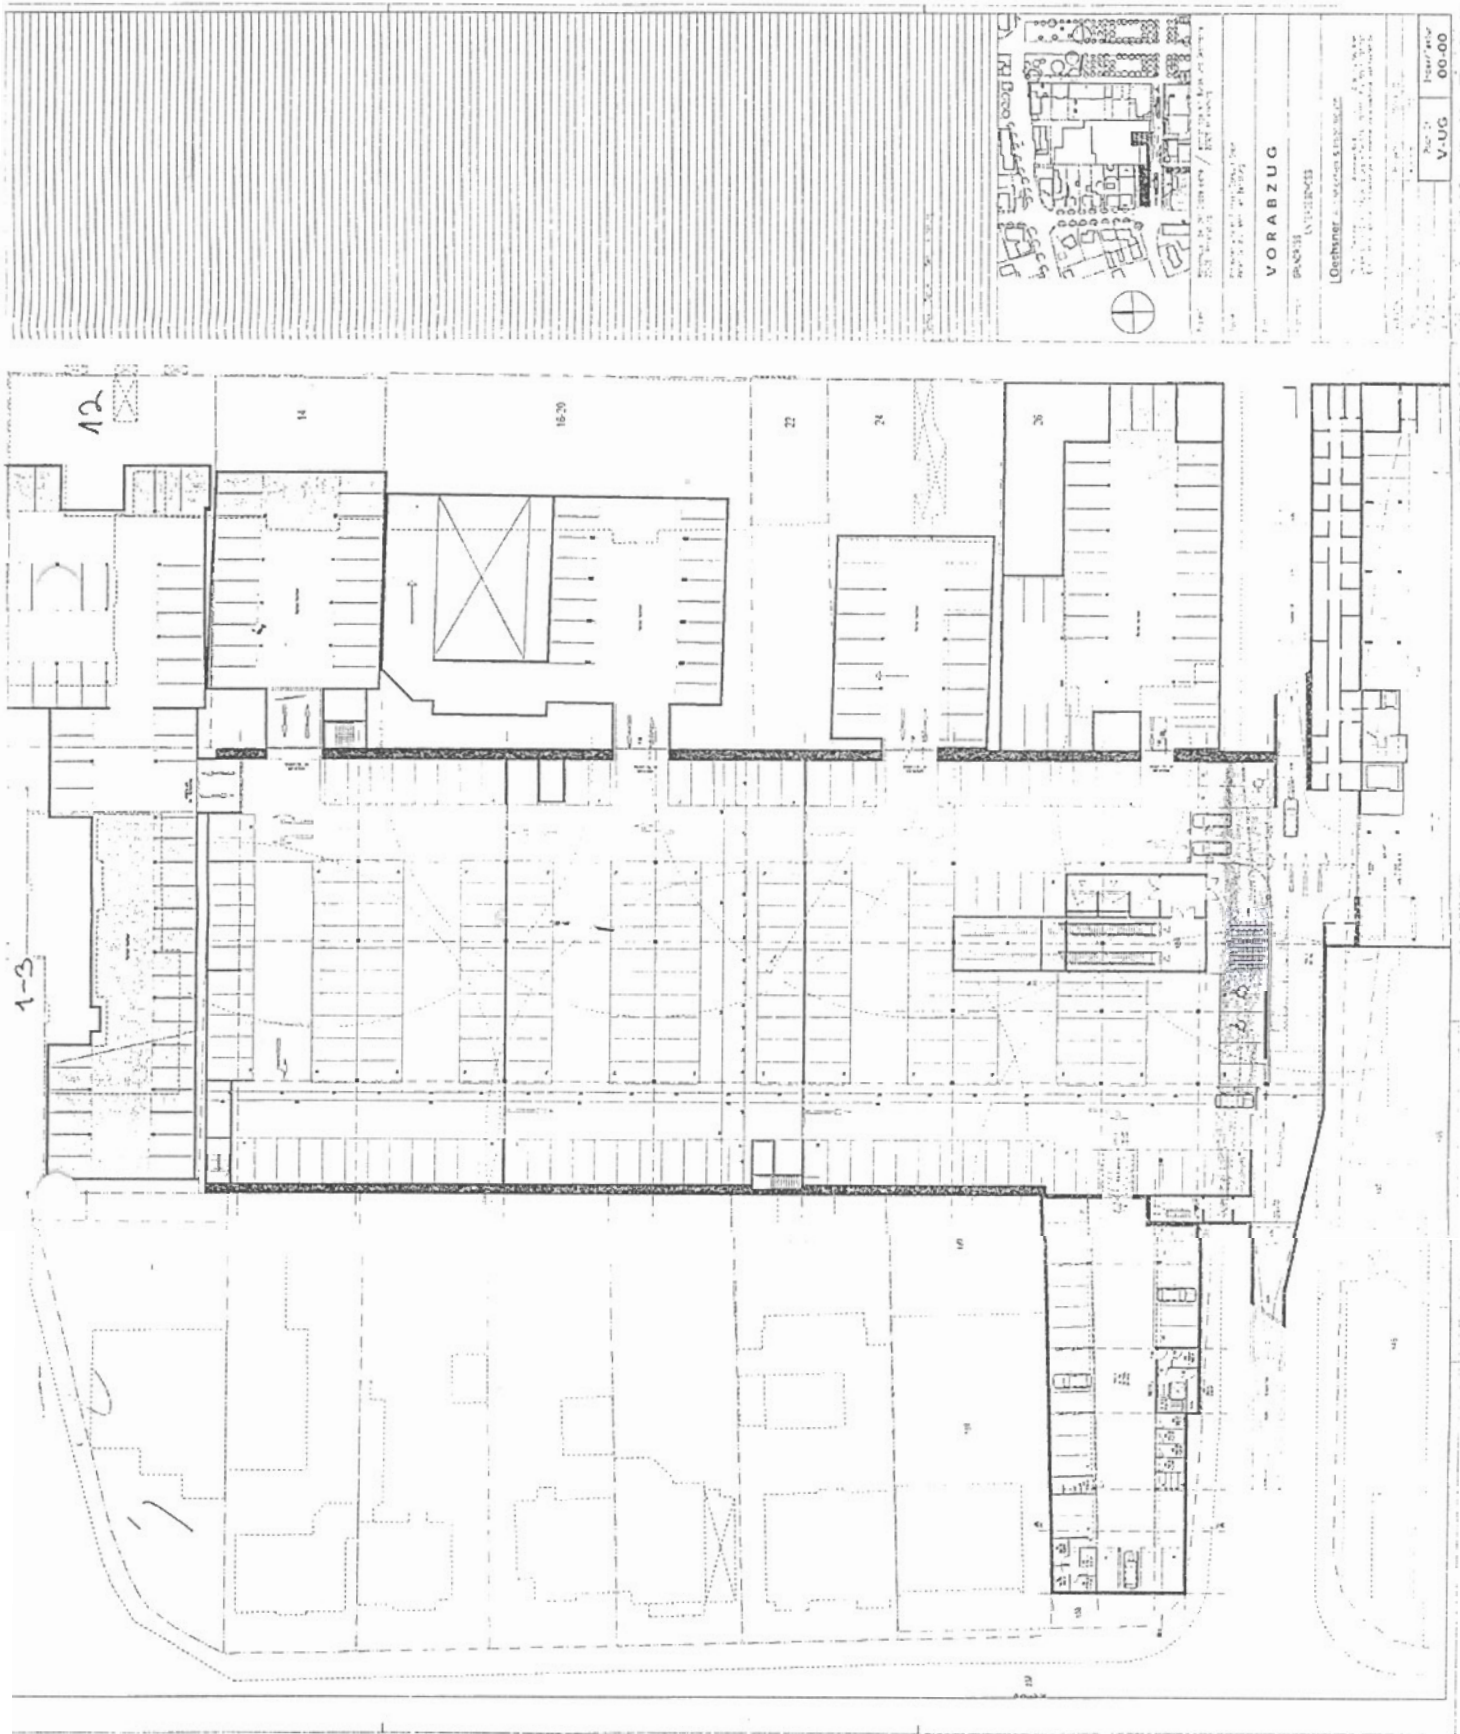

VORABZUG

BRUNNEN

Geothermie - Wasser 5.133-10.02
 1.000 m³ / Tag
 1.000 m³ / Tag
 1.000 m³ / Tag

Page 21
 V-UG
 00-00