

Auszug aus der Liegenschaftskarte

Maßstab 1: 1000

Gemarkung : Ahrensburg

Flur : 9

Flurstück : 247

Ahrensburg, 22.08.2006

Stadt Ahrensburg

Die Bürgermeisterin

Manfred-Samusch-Str. 5

22926 Ahrensburg

Anlage 1




Dieser Auszug ist maschinell erstellt und wird nicht unterschrieben. Auszüge aus der Liegenschaftskarte sind gesetzlich geschützt.
Die Vervielfältigung ist nur für eigene, nichtgewerbliche Zwecke gestattet.
Der Grundriss ist aus einer Karte kleineren Maßstabs erstellt worden. Die Genauigkeit entspricht nur der geometrischen Qualität der ursprünglichen Karte.


Anlage 2

Kontrolliert und zweigeteilt: PDF drucken und nicht per Email versenden! Tel. 0181 310000

PROFAULENDE

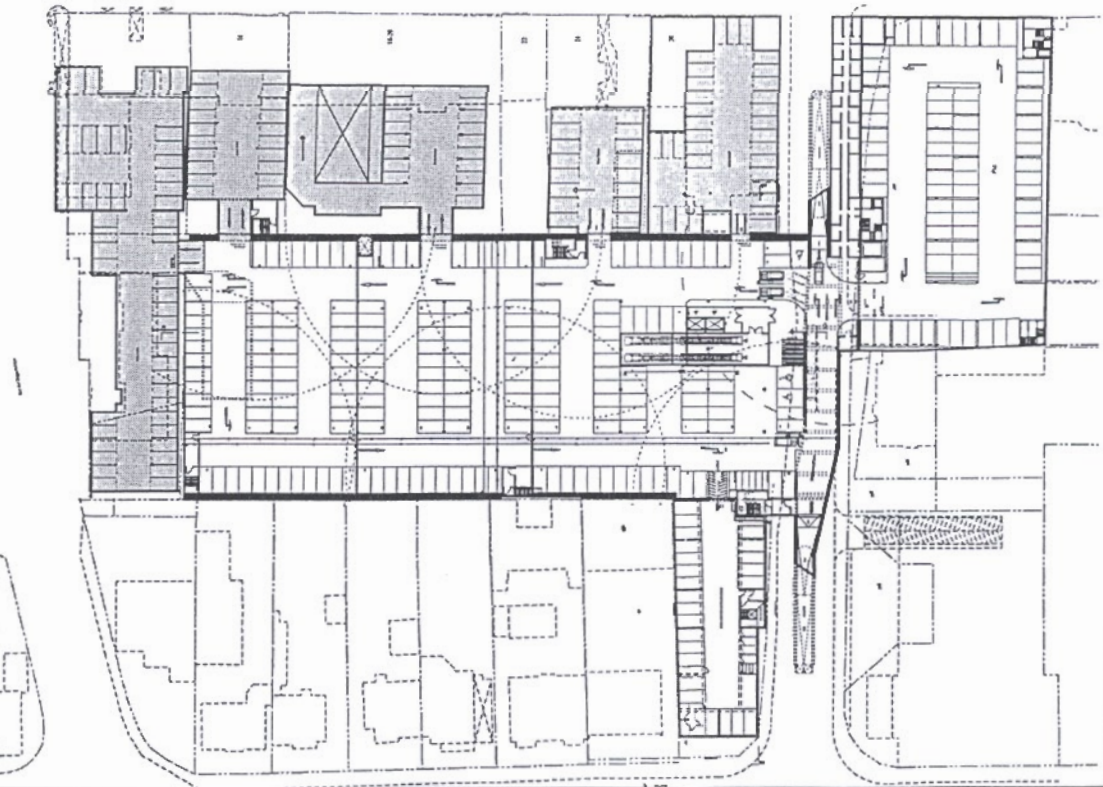

ERDGESCHOSS

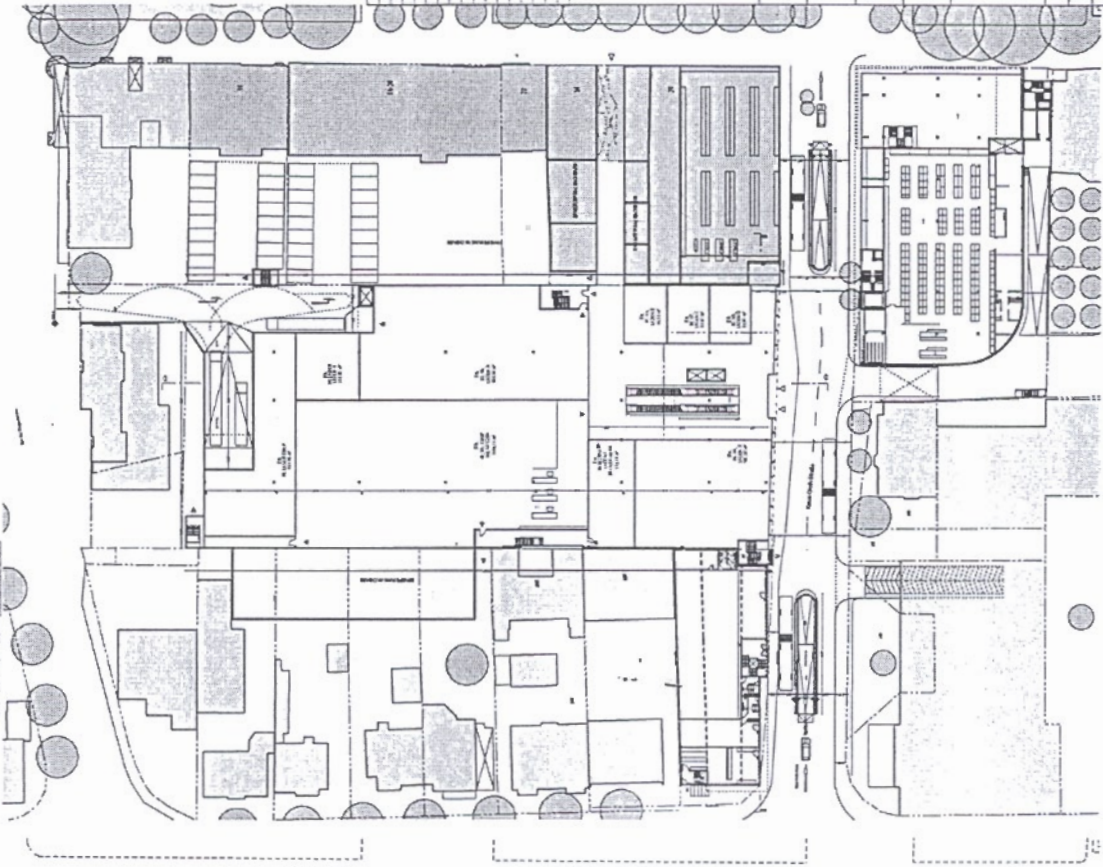

ERDGESCHOSS

Teil	Titel	Art	Abbildung
1	26		

±0,00 FFB = +47,00 m. ü. NN

Projekt: Neubau eines SB Wohnhauses
Kloster-Groß-Strasse 2208 Ahrensburg

Bauherr: EZ Kloster-Groß-Strasse Ahrensburg GBR
Vertreten durch Peter Ströds
Friedrich-Baum 24, 22083 Hamburg

Plan: **VORHABENPLAN**





Planinhalt: Grundrisse Untergeschoss, Erdgeschoss

Projektiert: Oechsner Architekten & Ingenieure
Thomas Oechsner
Lautenthalstraße 19 • 21082 Wustrow • Tel. 03831 797100 Fax 03831 797105
E-Mail: info@oechsner-architekten.de Internet: www.oechsner-architekten.de

Geschoss	SR	Projektor.	02-8-000
Gepl.	1/60	Kaltfl.	1.500
Freigeige			
Datum	04.08.05 / XX XX XX	Plan	V-01
N/B = 450 B / 841 B (0,38m²)		Index/Teilur	01-00

ALPHABET

Arbeits 2

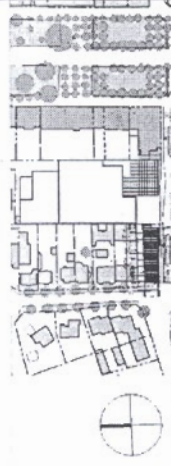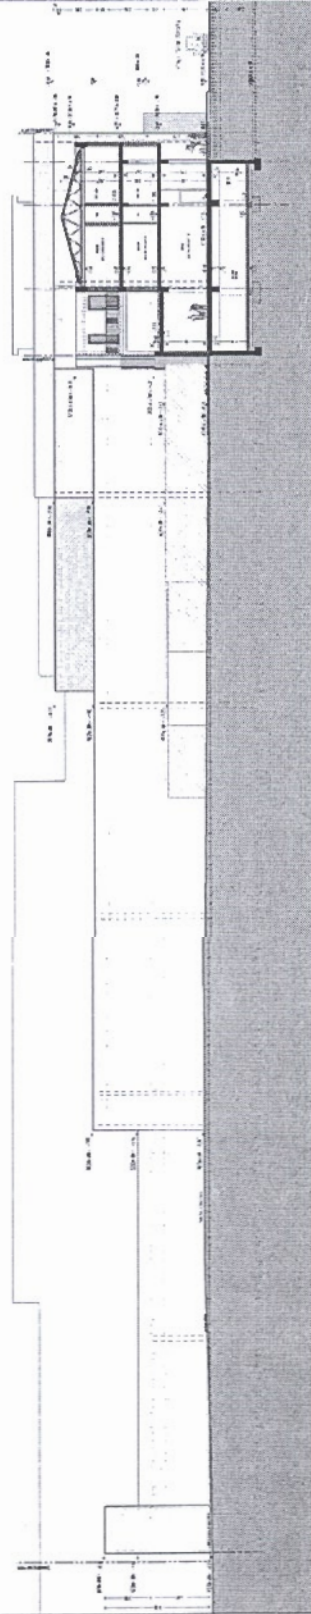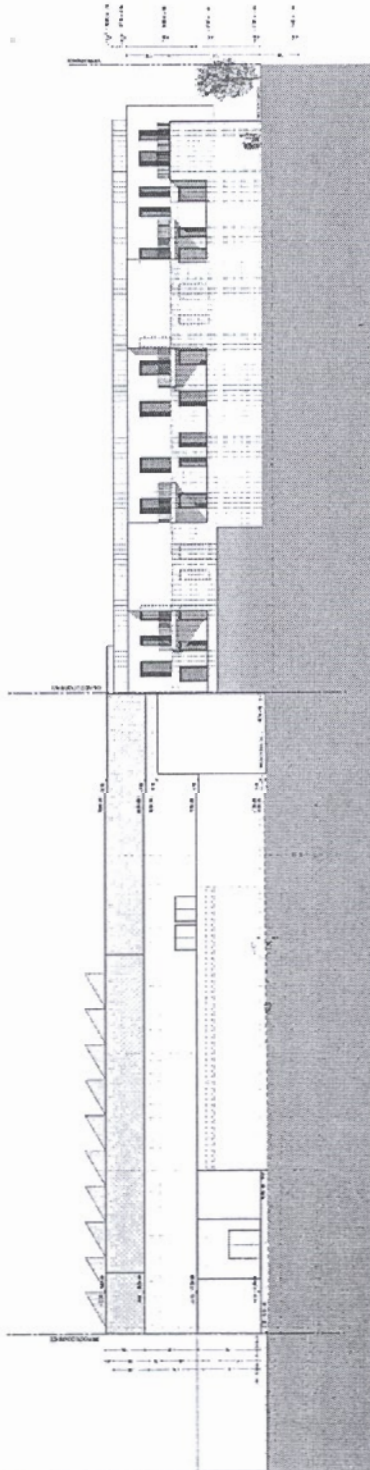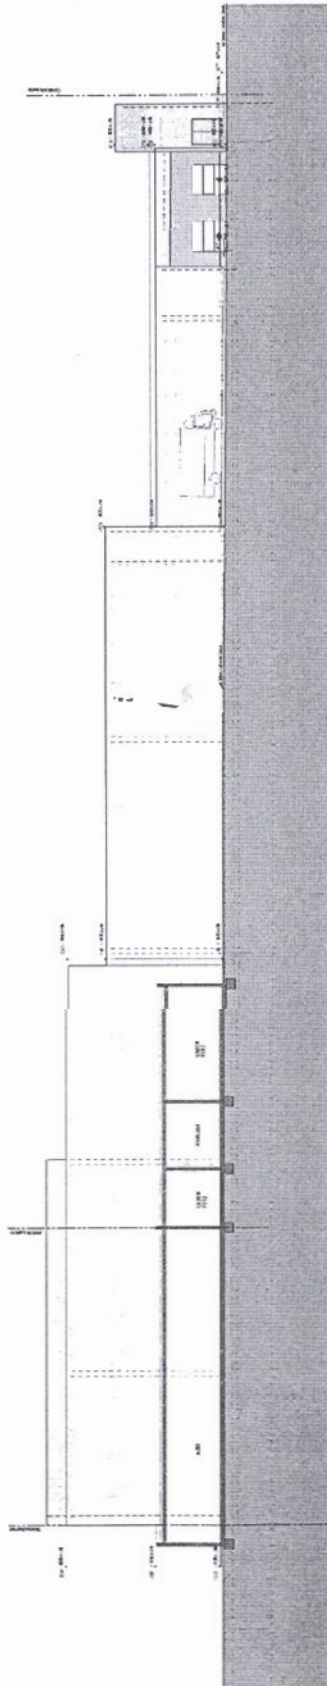

± 0.00 FFB = +47.00 m. U.NN

Project: The Journal of the American Society of
Sociologists, 1914-1915

Reagent	Ref.	Conc. of reagent	Temperature	Time
NaOH	1	10%	100°C	10 min

Flux

VORHABENPLAN

Flussabwärts: Ansichten Süd, Ansicht Ost, Ansicht Nord, Ansicht West

| Oechsner Architekten & Ingenieure

Thomas Oechelmeier * Architekt BArch * Dipl.-Ing. MSc. Arch.
Lettentstraße 19 • 97082 Würzburg • Tel. (0931) 797500 Fax. (0931) 797050
E-Mail: info@oechelmeier-architekten.de • Internet: www.oechelmeier-architekten.de

$\mathcal{H}(\mathcal{G})$	$\mathcal{H}(\mathcal{G})$	$\mathcal{H}(\mathcal{G})$
$\mathcal{H}(\mathcal{G})$	$\mathcal{H}(\mathcal{G})$	$\mathcal{H}(\mathcal{G})$

$\frac{d}{dt} \left(\frac{d}{dt} \right)$	$\frac{d}{dt} \left(\frac{d}{dt} \right)$	$\frac{d}{dt} \left(\frac{d}{dt} \right)$
$\frac{d}{dt} \left(\frac{d}{dt} \right)$	$\frac{d}{dt} \left(\frac{d}{dt} \right)$	$\frac{d}{dt} \left(\frac{d}{dt} \right)$

[illegible]
$$u \in \mathcal{C}^1(\mathbb{R}^n)$$


$$D = 1.0 \times 10^{-6} \text{ m}^2 \text{ s}^{-1}$$

DOI: 10.1002/for


[illegible]

Anlage 2

28

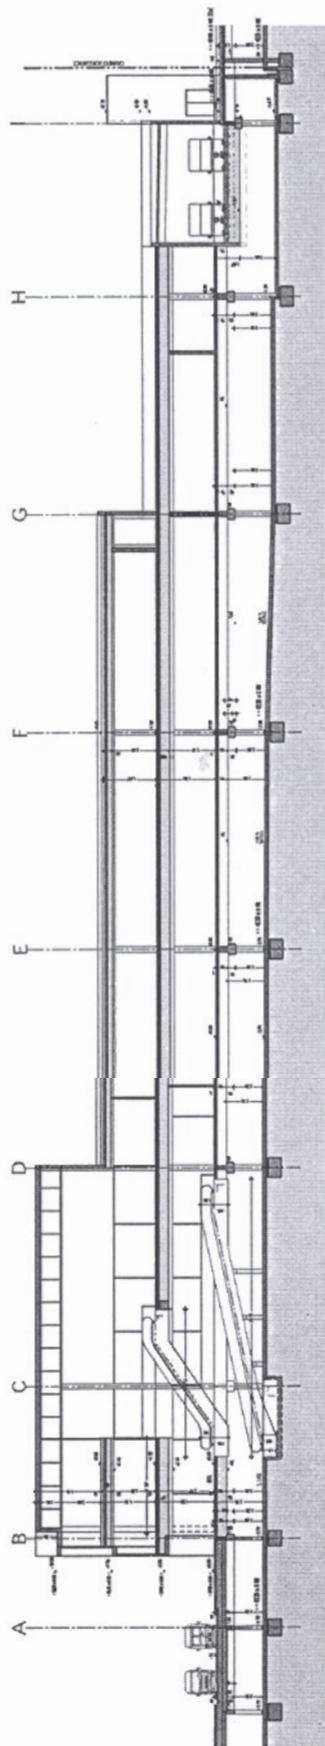

SCHNITT D-D

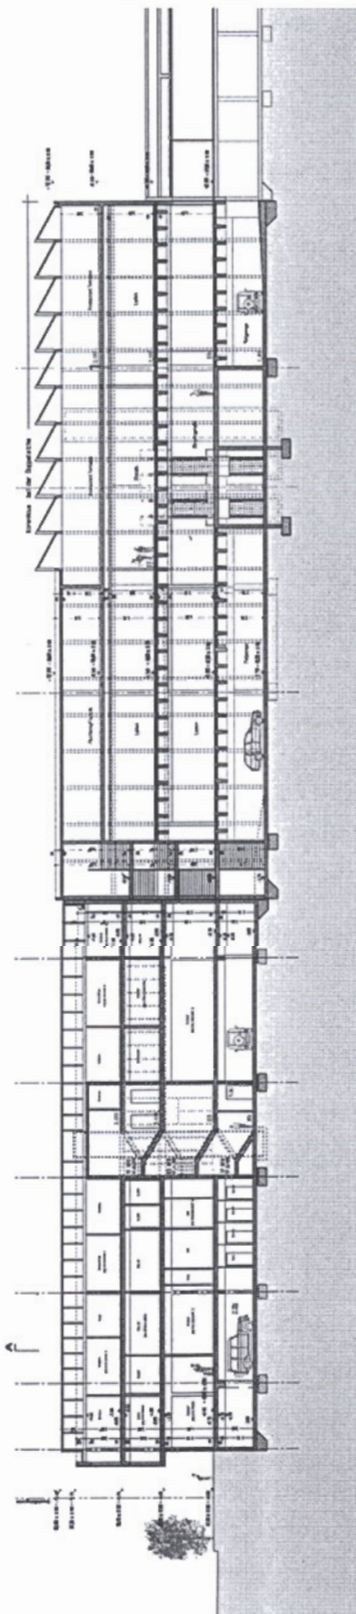

SCHNITT B-B

Blatt: Decke 001 Änderung



±0.00 FFB = +47.00 m. ü. NN

Projekt: Neubau eines 50-Kreishauses
Kreuzberg-Str. 22025 Ahrensburg

Bauherr: EK Klaus-Greif-Str. Ahrensburg GBR
betrieben durch Peter Greif
Friedrich-Lohm-Str. 22049 Hamburg

VORHABENPLAN

Plan: Schnitt B-B, Schnitt D-D

Oechsner Architekten & Ingenieure


Architekt BArch
Thomas Oechsner
Lohmstrasse 19 • 91032 Würzburg • Tel. (0931) 797100 Fax. (0931) 797109
E-Mail: info@oechsner-architekten.de • Internet: www.oechsner-architekten.de

Gesch. Schnitt	SE	Projektor.	02-B-000
Gepr. Blatt	140	Neubau	1. 200
Freigebe	03.08.06 / 13.11.11	Plan	V-03
		Index/Teile	00-00

H/B = 422.0 / 841.0 (0.35m²) A1 (plan)

Anlage 2

Kontrolliert und unterschrieben: PDF drucken und dann per E-Mail versenden: info@architecten.at

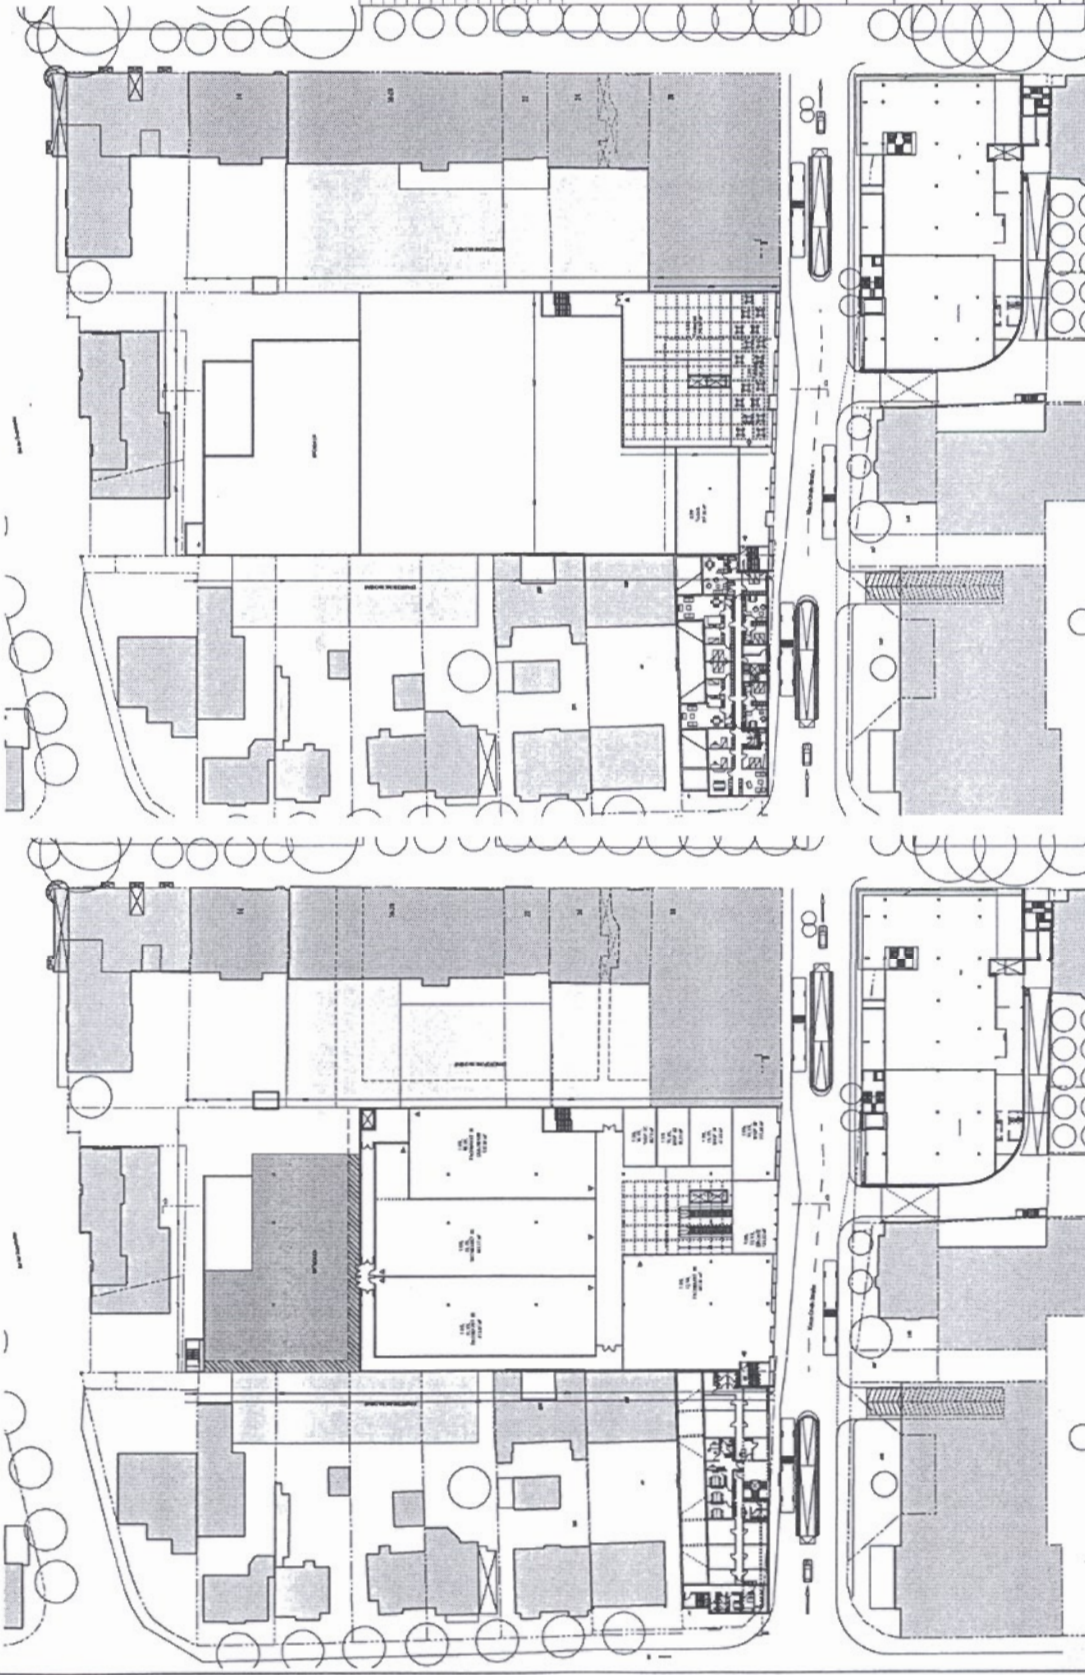

Teilur. Datum: 08.11.2010



±0.00 FFB = +47.00 m. ü. NN

Projekt: Neubau eines SB-Kontainners

Klaus-Groth-Strasse 22808 Alzenau

Bauherr: EKZ Klaus-Groth-Strasse Alzenau (GER)

Verfasser: Architekt B&B

Freigeige: Klaus-Groth-Strasse 22, 22808 Alzenau

VORHABENPLAN

Grundriss 1. Obergeschoss, 2. Obergeschoss

Architekt: B&B

Thomas Ochsner

Lehrstrasse 19 • 91062 Würzburg • Tel. (0931) 297100 • Fax (0931) 2971050

E-Mail: info@architecten.at • Internet: www.architecten.at

Gezeichnet: SR

Geprüft: TH

Freigeige: 03.08.08 / 11.11.11

Datum: 08.11.2010

Projektur: 02-B-000

Kontinuität: 1:500


Plan: V-02

Index/Teilur: 00-00

1:1000

2. OBERGESCHOSS

1. OBERGESCHOSS

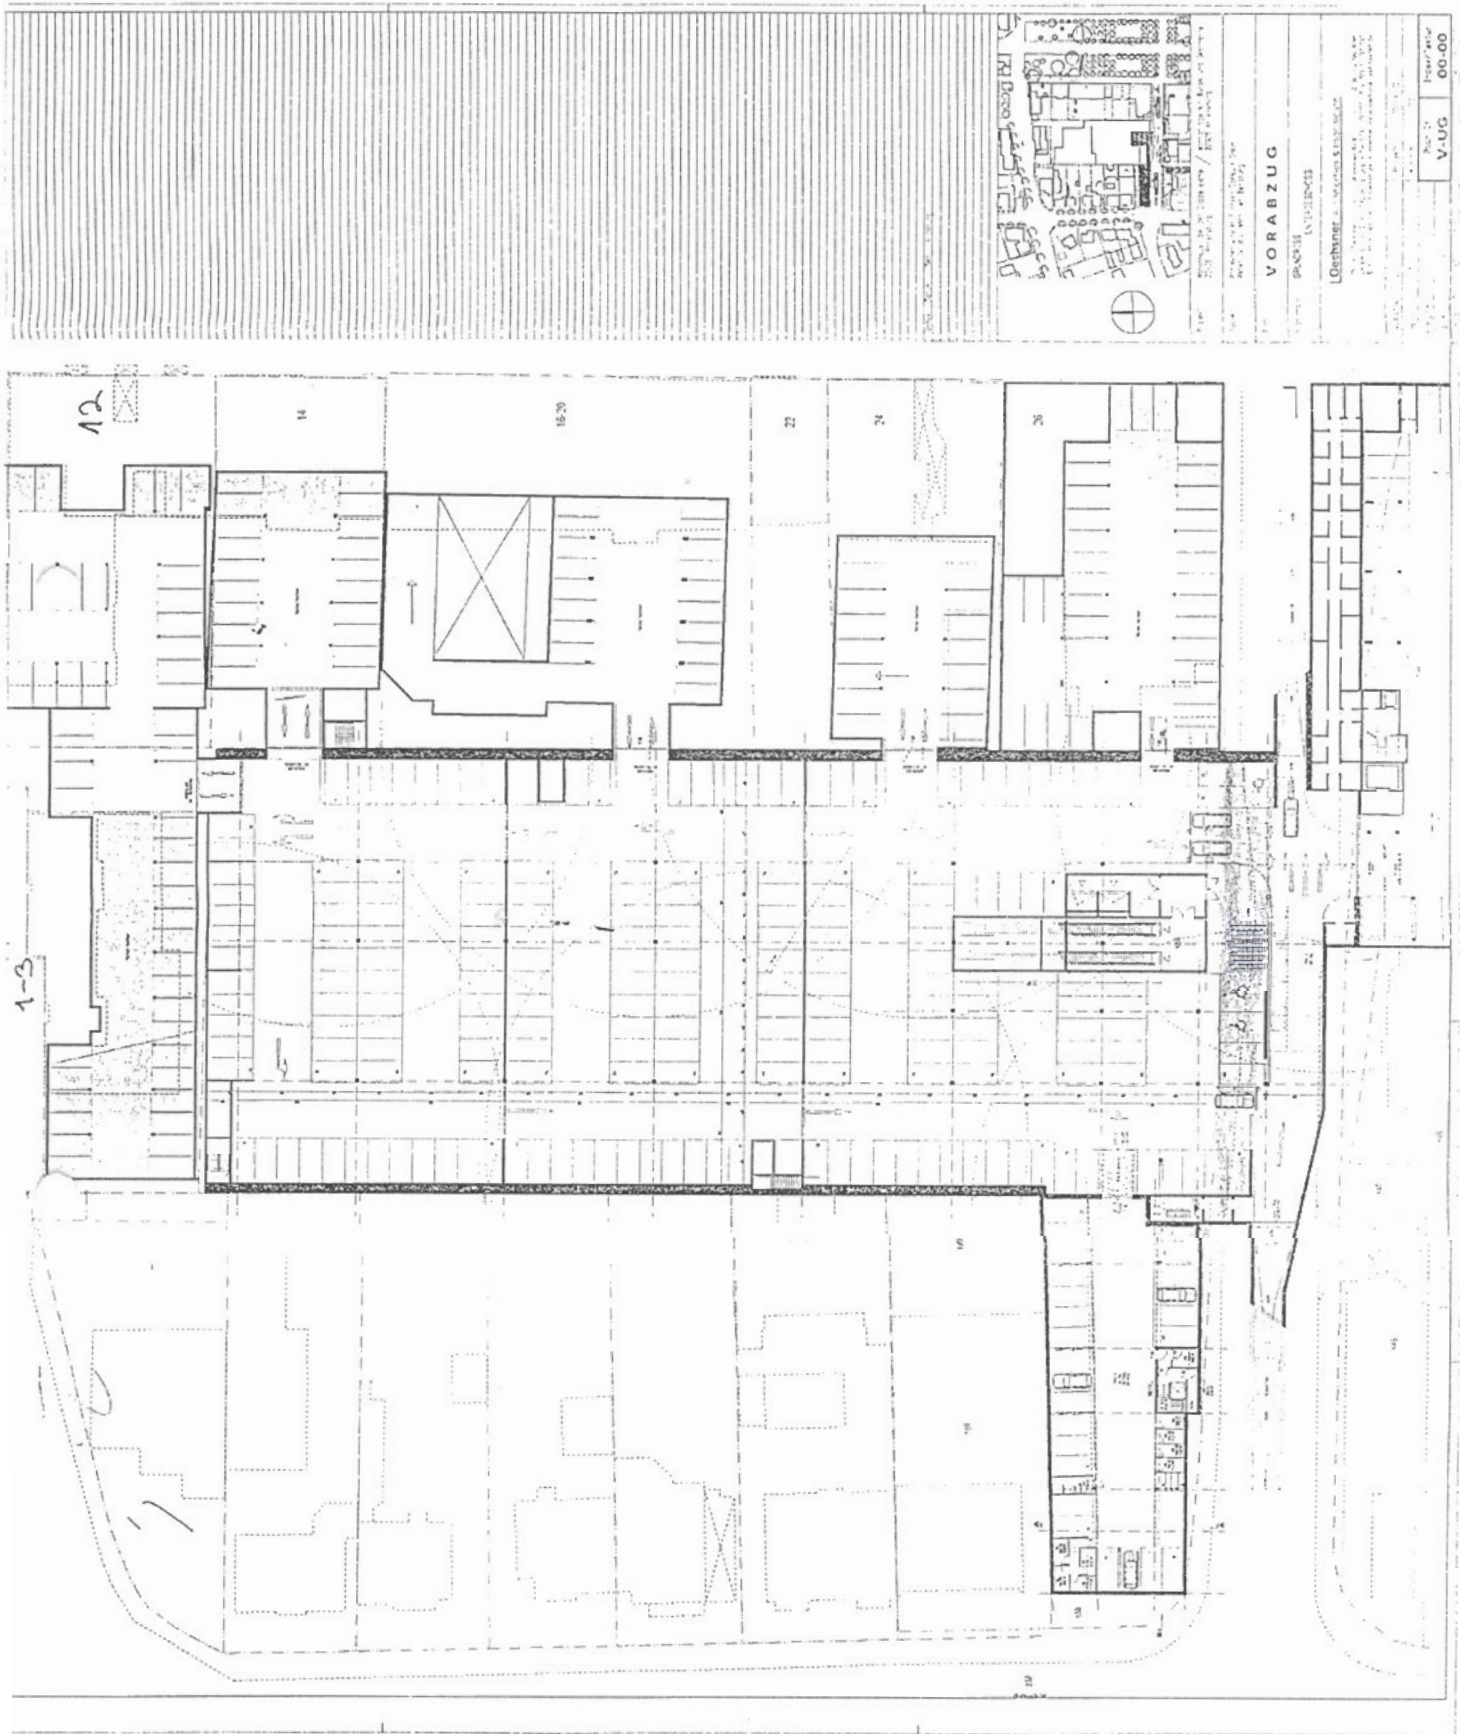

VORABZUG

BRUNNEN

Gezeichnet: ...
 ...
 ...

Page 21
 V-UG
 00-00

