

Auszug aus der Liegenschaftskarte

Maßstab 1: 1000

Gemarkung : Ahrensburg

Flur : 9

Flurstück : 247

Ahrensburg, 22.08.2006

Stadt Ahrensburg

Die Bürgermeisterin

Manfred-Samusch-Str. 5

22926 Ahrensburg

Anlage 1




Dieser Auszug ist maschinell erstellt und wird nicht unterschrieben. Auszüge aus der Liegenschaftskarte sind gesetzlich geschützt.
Die Vervielfältigung ist nur für eigene, nichtgewerbliche Zwecke gestattet.
Der Grundriss ist aus einer Karte kleineren Maßstabs erstellt worden. Die Genauigkeit entspricht nur der geometrischen Qualität der ursprünglichen Karte.


Anlage 2

Kontrolliert und zweigeteilt: PDF drucken und nicht per Email versenden! Tel. 0181 3111111

PROFAULENDE

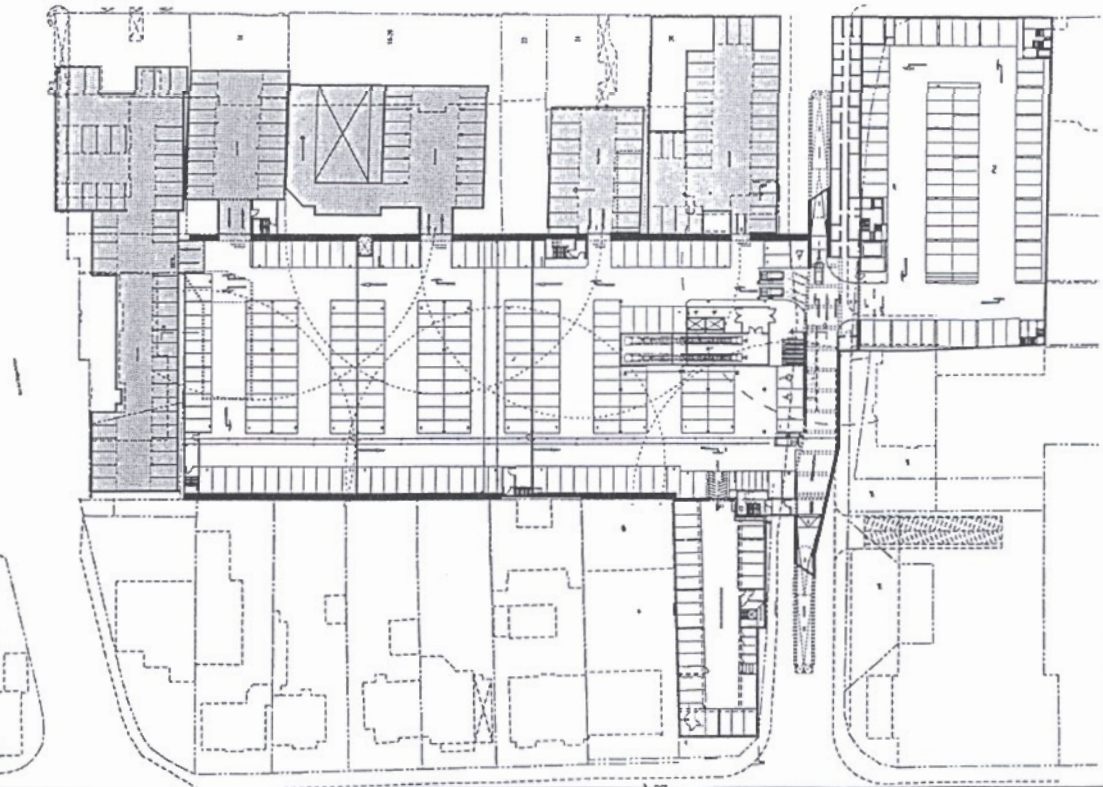





ERDGESCHOSS

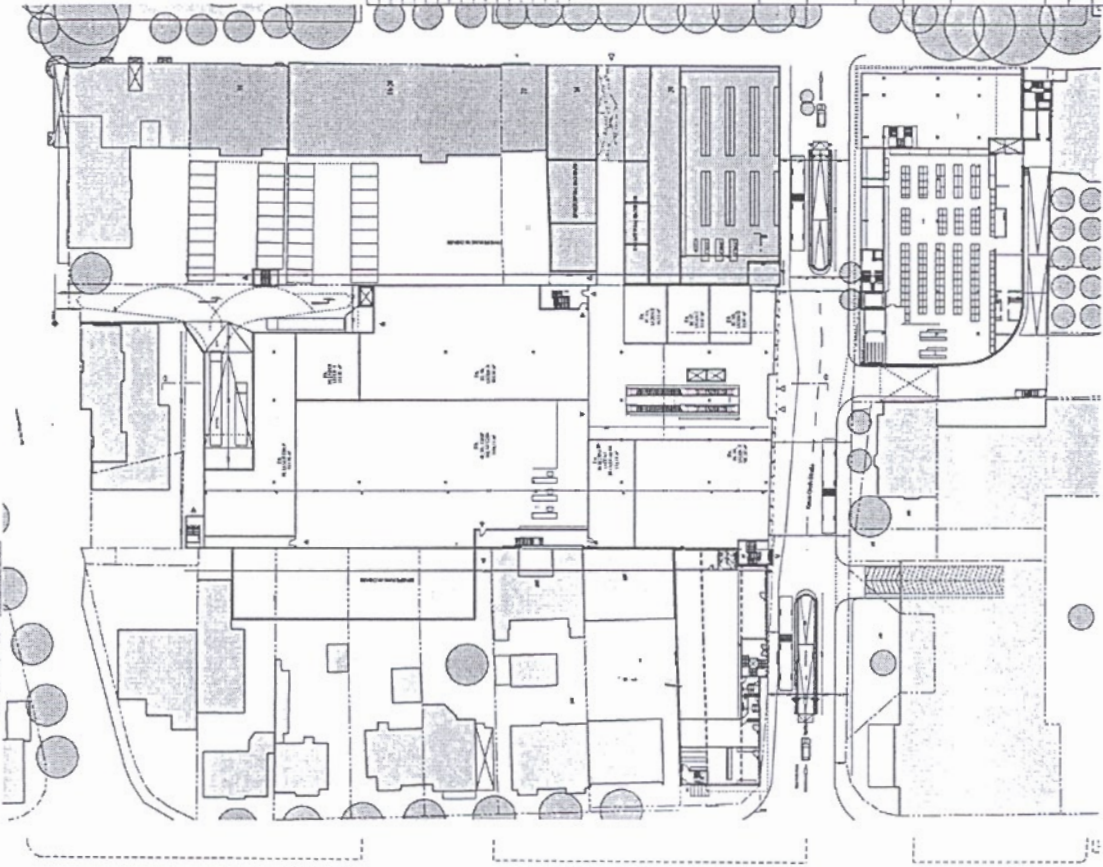

ERDGESCHOSS

Teil	Titel	Art	Änderung
1	26		
±0,00 FFB = +47,00 m. ü. NN Projekt: Neubau eines SB Wohnhauses Kloster-Groß-Strasse 2208 Ahrensburg Bauherr: EZ Kloster-Groß-Strasse Ahrensburg GBR Vertreten durch Peter Ströds Friedrich-Baum 24, 22083 Hamburg			
Plan: VORHABENPLAN Planinhalt: Grundrisse Untergeschoss, Erdgeschoss			
[Oechsner Architekten & Ingenieure Thomas Oechsner Lautenthaler 19 • 21082 Witzling • Tel. 04331 797100 Fax 04331 797105 E-Mail: info@oechsner-architekten.de Internet: www.oechsner-architekten.de			
Geschoss	SR	Projekt	02-B-000
Gepl.	1/00	Kollab	1.500
Freigebe			
Datum	04.08.00 / XX XX XX	Plan	V-01
N/B = 450 B / 841 B (0,38m²)		Index/Teilur	01-00

Anlage 2

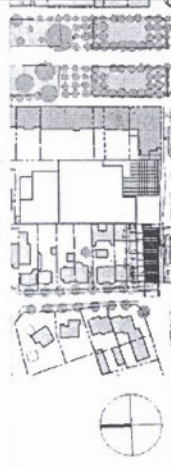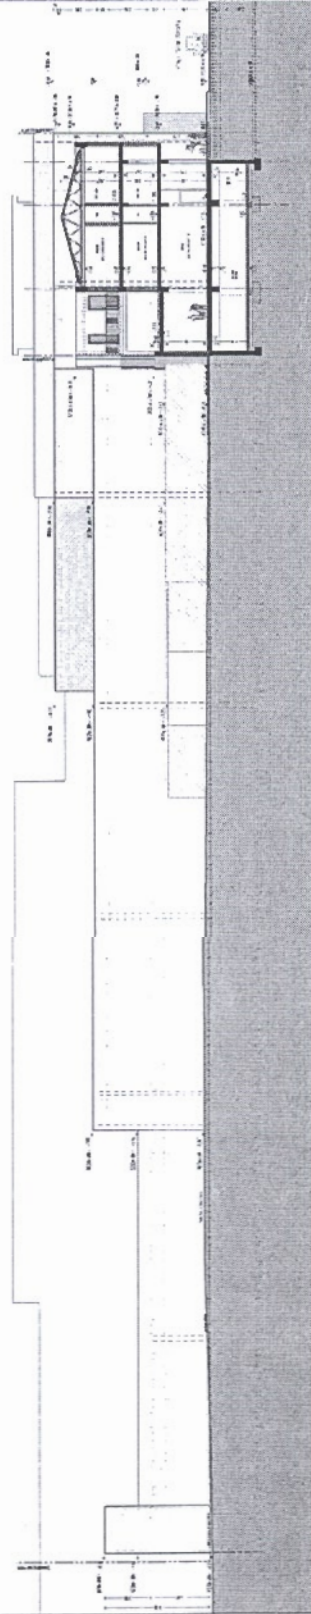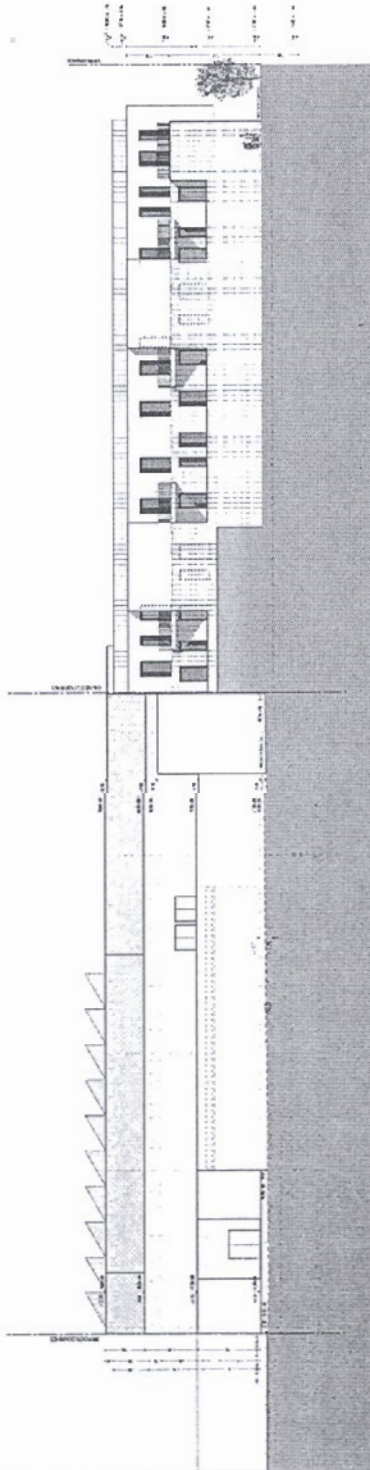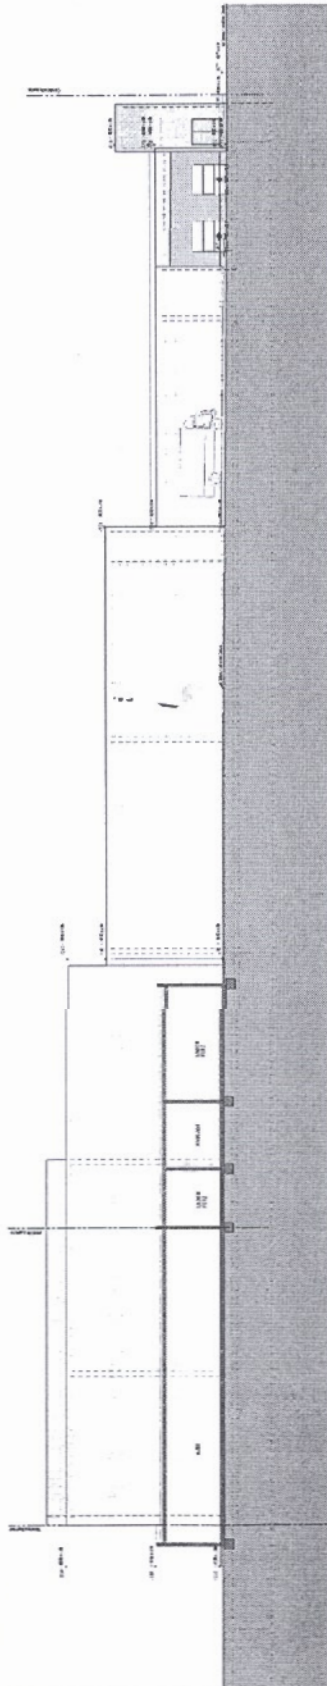

±0.00 FFB = +47.00 m. 0. NN

Project: *Neptunia* sp. var. *Neptunia* sp.
 11/10/1962
 11/10/1962

[illegible]

VORHABENPLAN

Flussabwärts: Ansichten Süd, Ansicht Ost, Ansicht Nord, Ansicht West

Oechsner Architekten & Ingenieure

Thomas Dieckmann * Architect SAB * Dipl. Ing. MSc Arch.
Leisenstrasse 19 • 97082 Würzburg • Tel (0931) 797500 Fax (0931) 7971060
E-mail: info@dieckmann-architekten.de • Internet: www.dieckmann-architekten.de

$(0) = \tilde{G}_1 = \tilde{G}_2$	$\tilde{G}_1 \neq \tilde{G}_2$	$\tilde{G}_1 = \tilde{G}_2$
$\tilde{G}_1 = \tilde{G}_2 = \tilde{G}_3$		

$\frac{d}{dt} \left(\frac{d}{dt} \right)$	$\frac{d}{dt} \left(\frac{d}{dt} \right)$	$\frac{d}{dt} \left(\frac{d}{dt} \right)$
$\frac{d}{dt} \left(\frac{d}{dt} \right)$	$\frac{d}{dt} \left(\frac{d}{dt} \right)$	$\frac{d}{dt} \left(\frac{d}{dt} \right)$

[illegible]


0100

1100


Factorial of the

Anlage 2

28

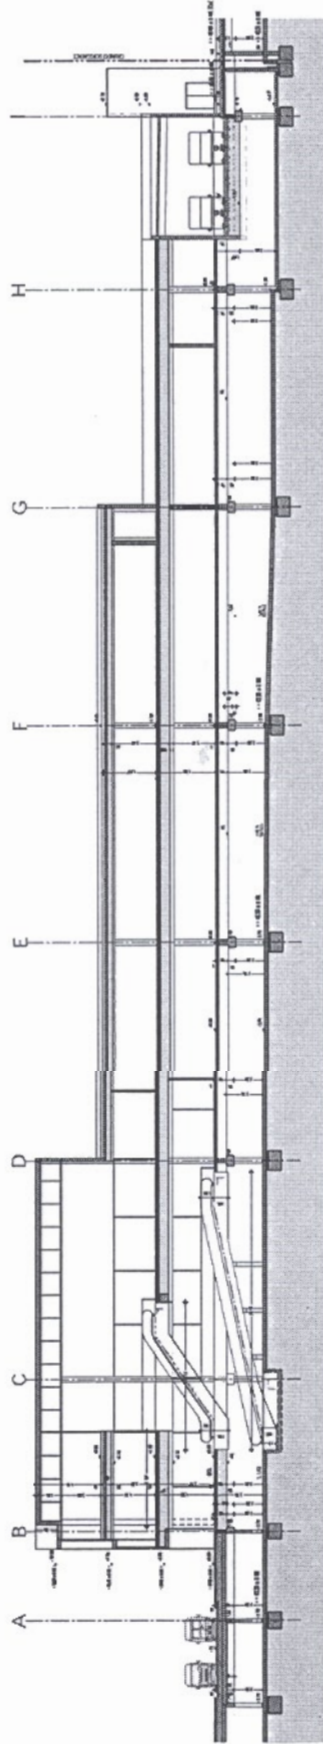


SCHNITT D-D

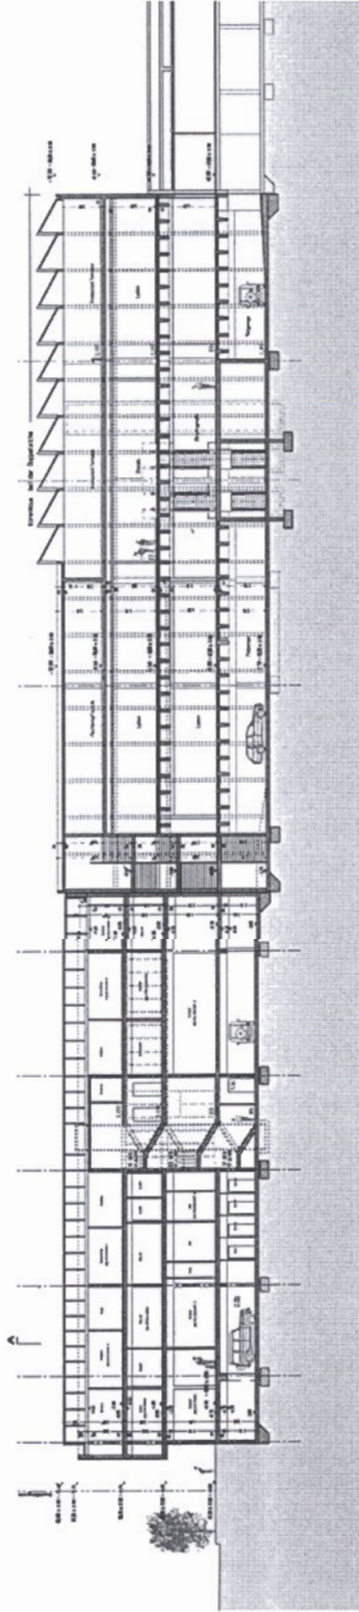

SCHNITT B-B

Alt. Datum 09.11.2009

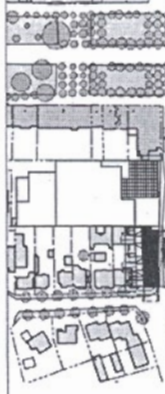

±0.00 FFB = +47.00 m. ü. NN

Projekt: Neubau eines 50-Kreuzhauses
Kreuzhaus-Strasse
22025 Ahrensburg

Bauherr: EKZ Klaus-Greif-Strasse Ahrensburg GBR
Entworfen durch Peter Schürmann
Freie-Strasse 22, 22049 Hamburg

VORHABENPLAN

Plan: Schnitt B-B, Schnitt D-D

Oechsner Architekten & Ingenieure


Architekt: Oechsner
Thomas Oechsner
Lohsestrasse 19 • 91052 Würzburg • Tel: (0931) 797100 Fax: (0931) 797109
E-Mail: info@oechsner-architekten.de • Internet: www.oechsner-architekten.de

Gesamtheit	SE	Projektor	02-8-000
Gepr. d. d.	HO	Neubau	1. 200
Freigebe	03.08.08 / 13.11.11	Plan	V-03
		Index/Textur	00-00

H/B = 422.0 / 841.0 (0.35m)
A: 1.00m

Anlage 2

Kontrolliert und unterschrieben: PDF drucken und dann per E-Mail versenden: info@architecten.at

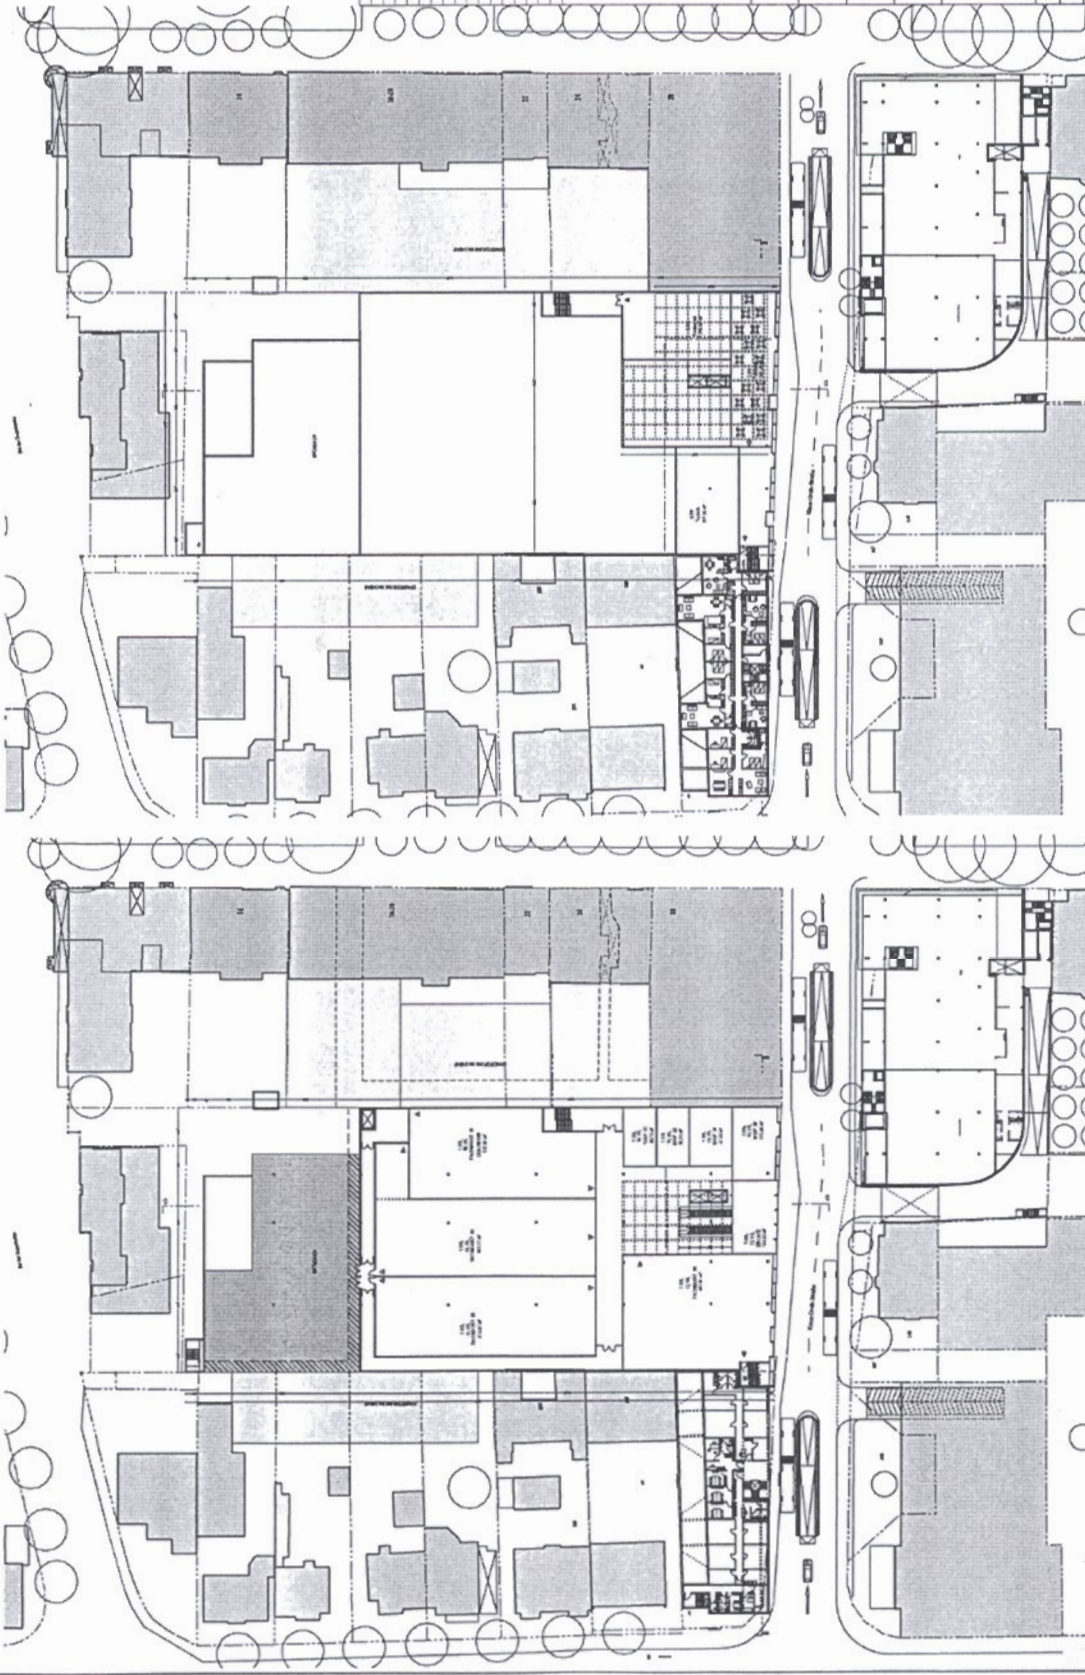

2. OBERGESCHOSS

1. OBERGESCHOSS

Teilur. Datum: 08.11.2010

08.11.2010

08.11.2010

08.11.2010

08.11.2010

08.11.2010

08.11.2010

08.11.2010

±0,00 FFB = +47,00 m. ü. NN

Projekt: Neubau eines SB-Kontainners

Klaus-Groß-Strasse 22808 Alzenau

Bauherr: EKZ Klaus-Groß-Strasse Alzenau (GER)

Vertritten durch Peter Bucher

Freie Entw.-GmbH, 22808 Alzenau

VORHABENPLAN

Grundriss 1. Obergeschoss, 2. Obergeschoss

Architekt: Oechsner Architekten & Ingenieure

Thomas Oechsner

Architekt B.A.B.

Lehrstrasse 19 • 91062 Würzburg • Tel. (0931) 297100 • Fax (0931) 2971050

E-Mail: info@oechsner-architekten.de

Gezeichnet: SR

Gezeichnet: 02.11.2010

Gezeichnet: 1:500

Gezeichnet: 08.11.2010

Gezeichnet: 08.11.2010

Index/Titelur

00-00

V-02

Plan

08.11.2010

08.11.2010

08.11.2010

08.11.2010

08.11.2010

08.11.2010

08.11.2010

08.11.2010


08.11.2010

Planzeichenerklärung

- [illegible]

 $\text{N}_2\text{O}:\text{N}_2$

22.09.06

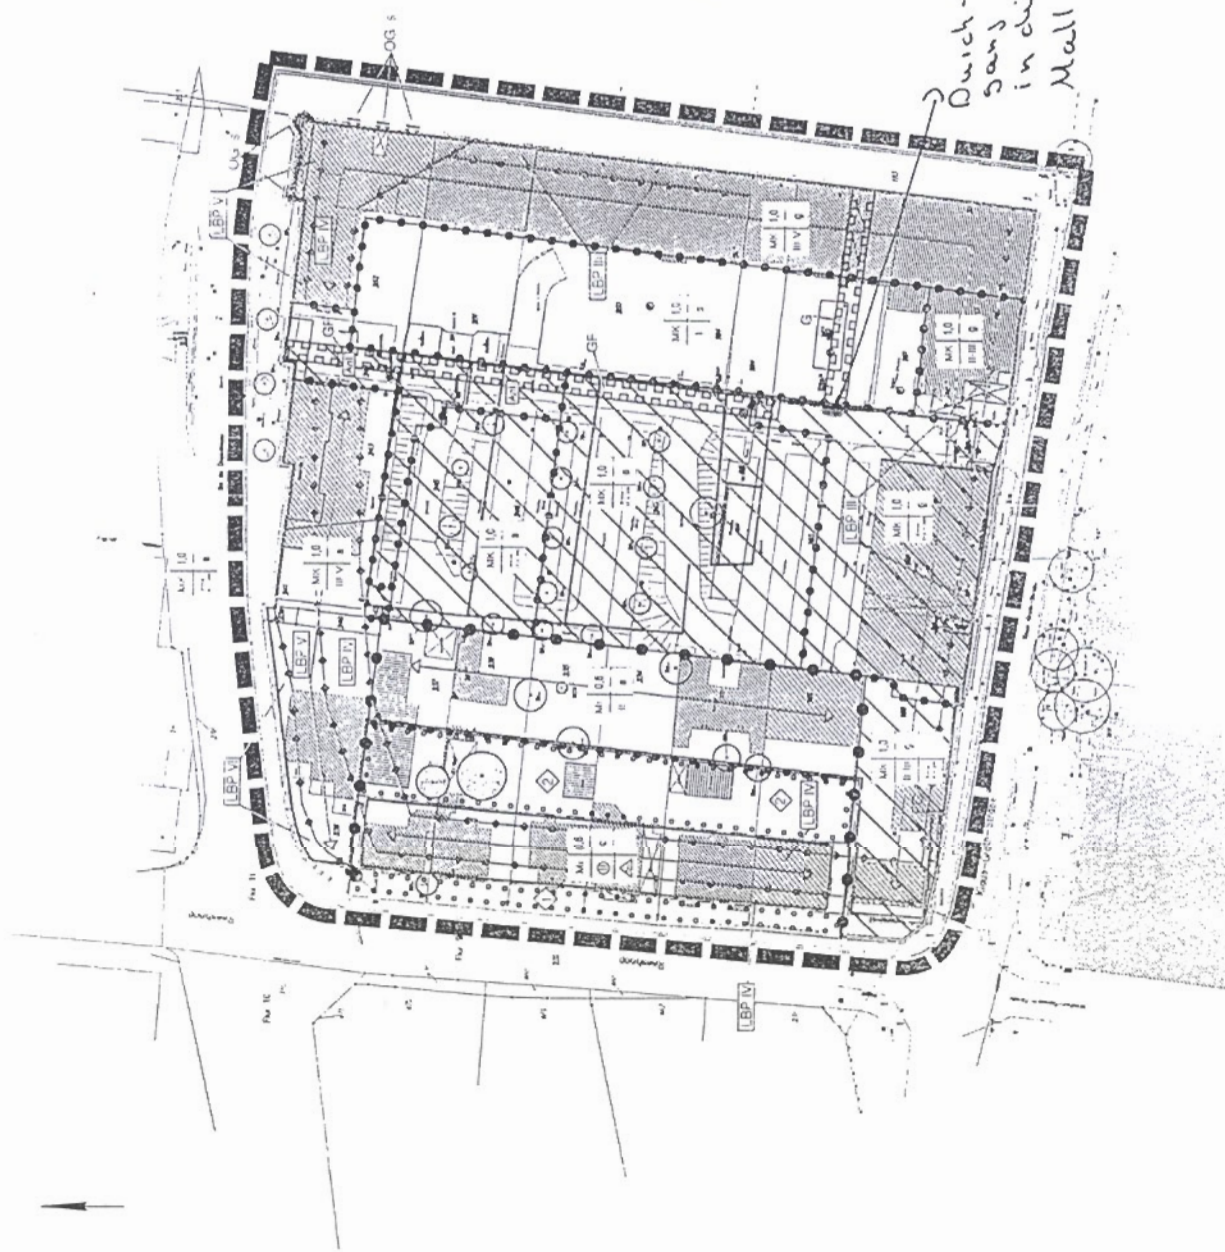

Quich-
Sang
in die
Mall