

Auszug aus der Liegenschaftskarte

Maßstab 1: 1000

Gemarkung : Ahrensburg

Flur : 9

Flurstück : 247

Ahrensburg, 22.08.2006

Stadt Ahrensburg

Die Bürgermeisterin

Manfred-Samusch-Str. 5

22926 Ahrensburg

Anlage 1




Dieser Auszug ist maschinell erstellt und wird nicht unterschrieben. Auszüge aus der Liegenschaftskarte sind gesetzlich geschützt.
Die Vervielfältigung ist nur für eigene, nichtgewerbliche Zwecke gestattet.
Der Grundriss ist aus einer Karte kleineren Maßstabs erstellt worden. Die Genauigkeit entspricht nur der geometrischen Qualität der ursprünglichen Karte.


Anlage 2

Kontrolliert und zweigeteilt: PDF drucken und nicht per Email versenden! Tel. 0181 310000

PROFAULENDE

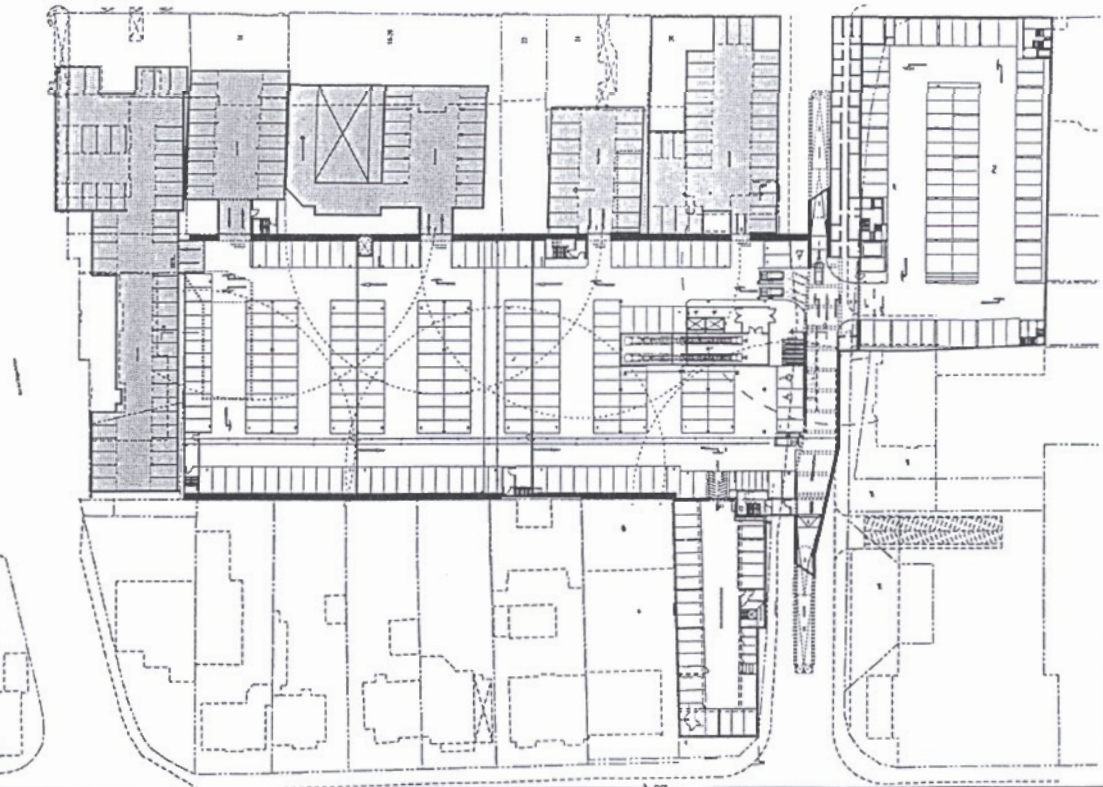





ERDGESCHOSS

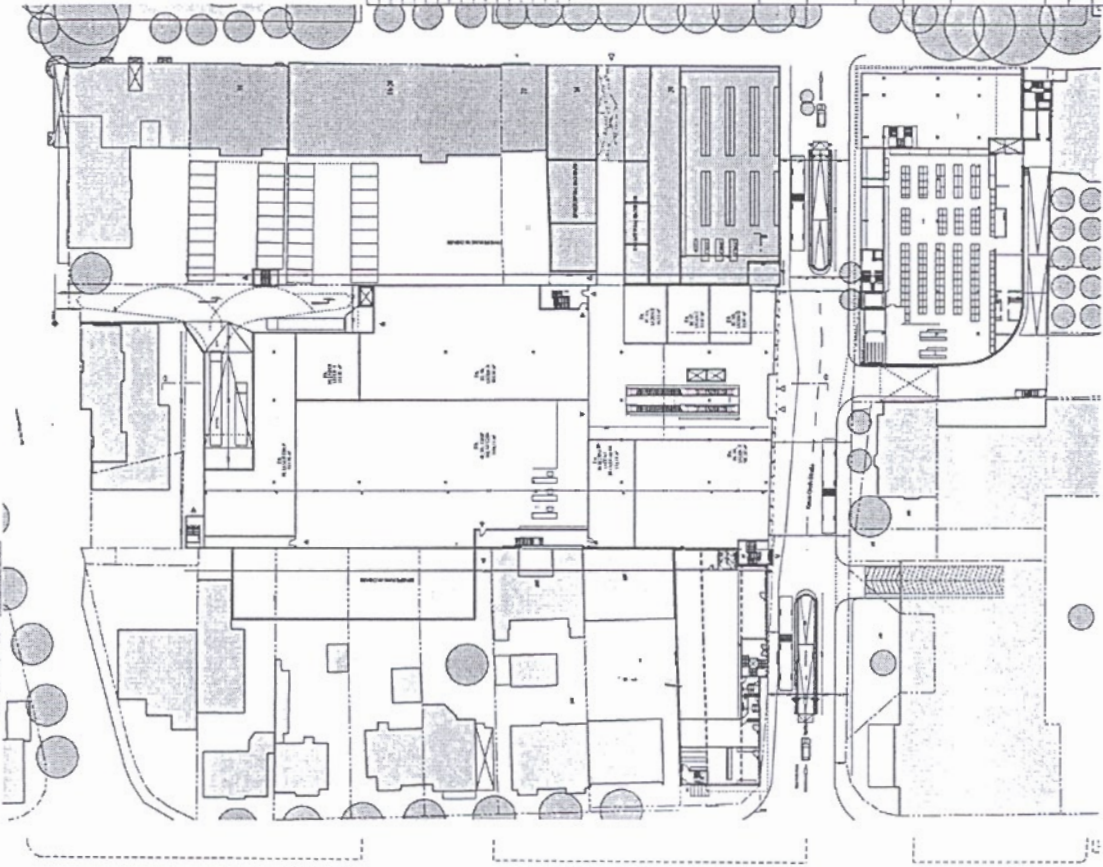

ERDGESCHOSS

Teil	Titel	Art	Anforderung
1	26		
±0,00 FFB = +47,00 m. ü. NN Projekt: Neubau eines SB Wohnhauses Kloster-Groß-Strasse 22608 Ahrensburg Bauherr: EZ Kloster-Groß-Strasse Ahrensburg GBR Vertreten durch Peter Ströds Friedrich-Baum 24, 22608 Hamburg			
Plan: VORHABENPLAN Planinhalt: Grundrisse Untergeschoss, Erdgeschoss			
[Oechsner Architekten & Ingenieure Thomas Oechsner Lautenburger Str. 19 • 21082 Wustrow • Tel. 03831 797100 Fax 03831 797105 E-Mail: info@oechsner-architekten.de Internet: www.oechsner-architekten.de Oechsner Architekten & Ingenieure Oechsner & Partner Lautenburger Str. 19 • 21082 Wustrow • Tel. 03831 797100 Fax 03831 797105 E-Mail: info@oechsner-architekten.de Internet: www.oechsner-architekten.de			
Gesamtheit	SR	Projekt	02-8-000
Gepl.	100	Kollab	1.500
Freigebe			
Datum	04.08.05 / XX XX XX	Plan	V-01
		Index/Teilur	01-00
N/B = 450 B / 841 B (0,38m²)			

Arbeits 2

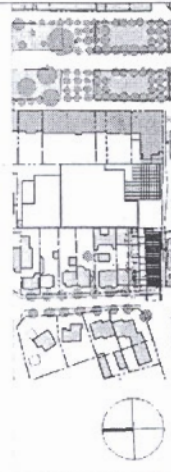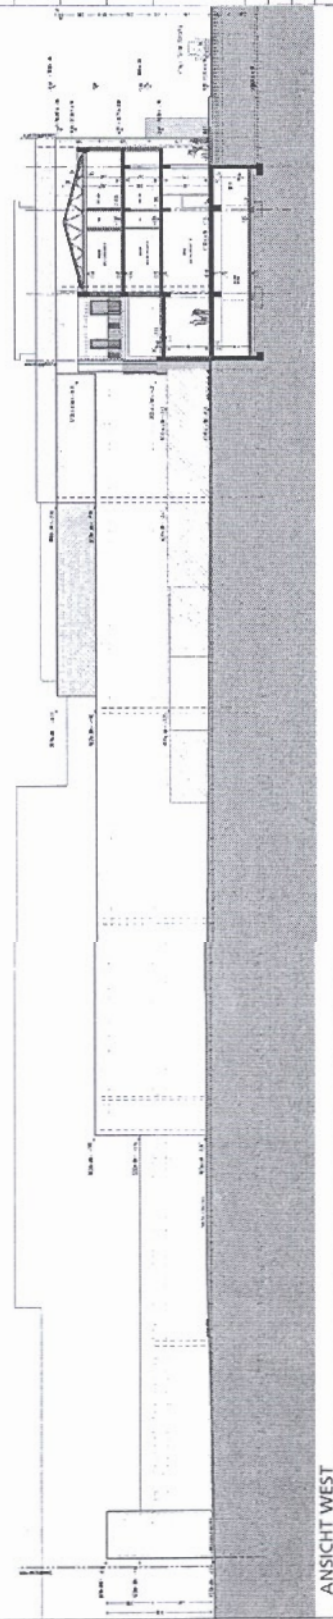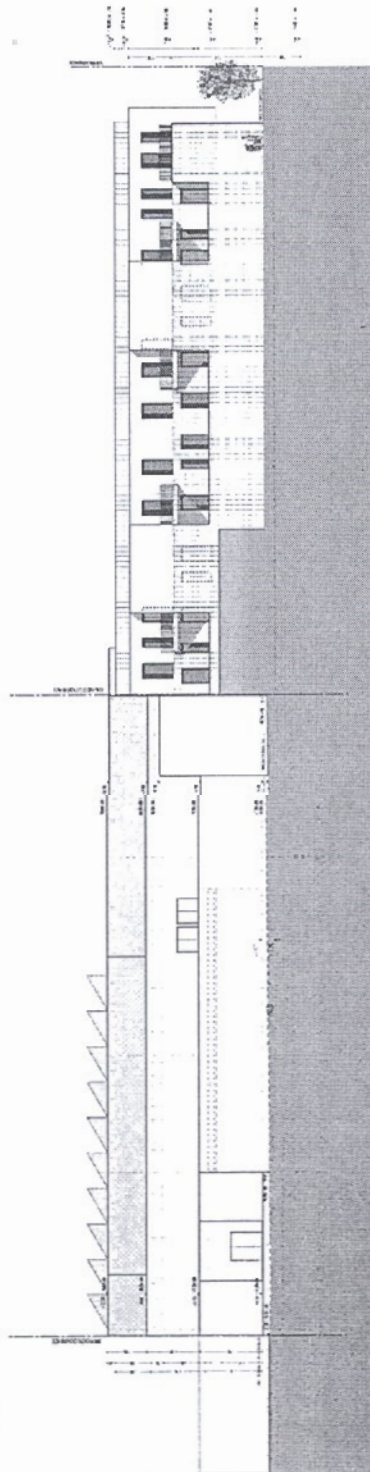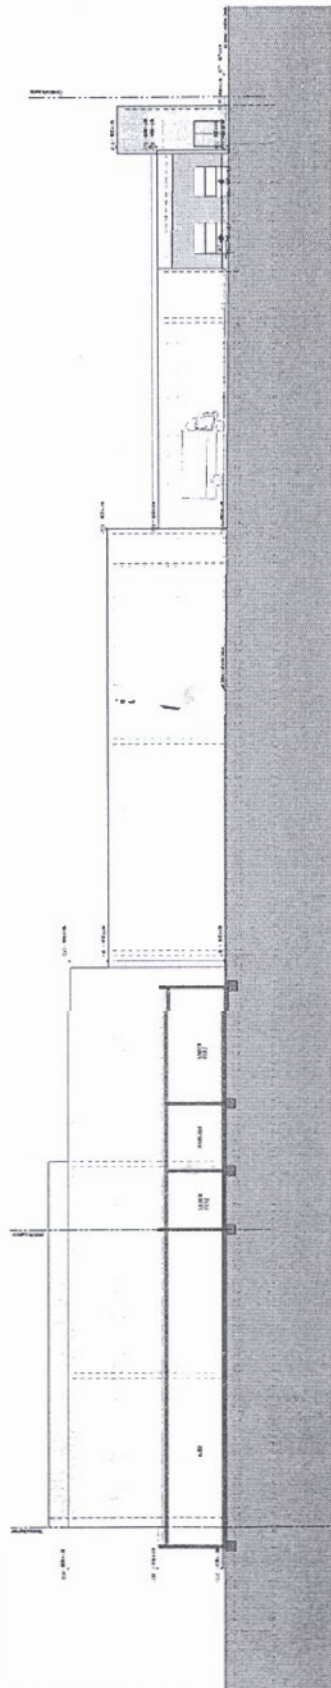

± 0.00 FFB = +47.00 m. 0. NN

P. 1141 The Joy, a very 30 superlatives
 a 1000-60000 Strid
 220,000 Meters

Debut: 1972, "On a Clear Day You Can See Forever" (Atlantic)

Plan
VORHABENPLAN

Ansichten Süd, Ansicht Ost, Ansicht Nord, Ansicht West

Oechsner Architekten & Ingenieure

Thomas Gächter * Architekt SAB * Dipl. Ing. MSc Arch.
Lettentr. 19 • 97082 Würzburg • Tel (0931) 797500 Fax (0931) 7971050
E-mail: info@goechter-architekten.de Internet: www.goechter-architekten.de

$\mathcal{G}$	$\mathcal{G}^{\text{red}}$	$\mathcal{G}^{\text{red}} \cup \mathcal{G}^{\text{red}}$	$\mathcal{G}^{\text{red}} \cup \mathcal{G}^{\text{red}}$
$\mathcal{G}^{\text{red}} \cup \mathcal{G}^{\text{red}}$	$\mathcal{G}^{\text{red}} \cup \mathcal{G}^{\text{red}}$	$\mathcal{G}^{\text{red}} \cup \mathcal{G}^{\text{red}}$	$\mathcal{G}^{\text{red}} \cup \mathcal{G}^{\text{red}}$

Genotype	Age	Survival (%)
WT	120	100
WT	180	100
1000

1309


$\frac{1}{2} \leq \alpha \leq 1$	$\frac{1}{2} \leq \alpha \leq 1$
$\frac{1}{2} \leq \alpha \leq 1$	$\frac{1}{2} \leq \alpha \leq 1$

Anlage 2

28

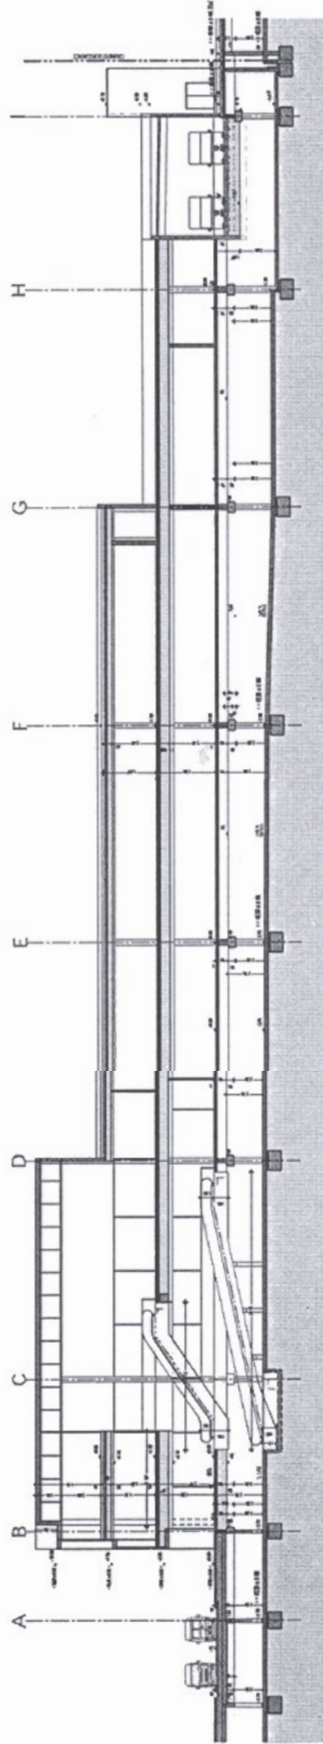


SCHNITT D-D

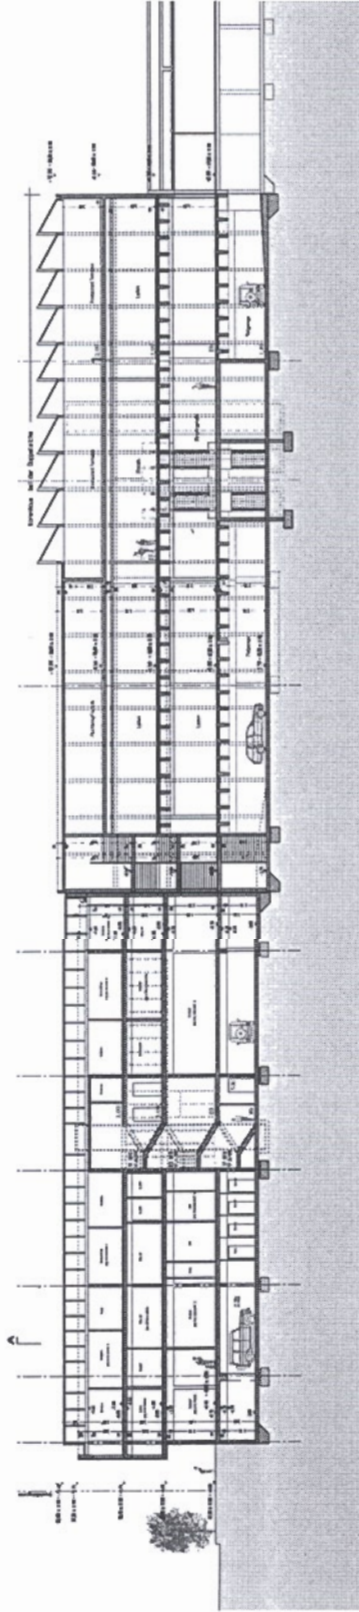

SCHNITT B-B

Alt. Datum 09. Änderung

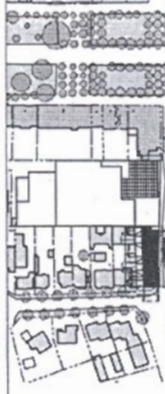

±0.00 FFB = +47.00 m. ü. NN

Projekt: Neubau eines 50-Kreishauses
Kreishaus-Strasse
22025 Ahrensburg

Bauherr: EK Klaus-Greif-Strasse Ahrensburg GBR
Entworfen durch Peter Schürmann
Friedrich-Löffel-Strasse 2, 22049 Hamburg

VORHABENPLAN

Plan: Schnitt B-B, Schnitt D-D

Oechsner Architekten & Ingenieure


Architekt OAB
Thomas Oechsner
Lohsestrasse 19 • 91052 Würzburg • Tel. (0931) 797100 Fax. (0931) 797109
E-Mail: info@oechsner-architekten.de • Internet: www.oechsner-architekten.de

Gesch. Crest	SE	Projektor	02-B-000
Gepr. Crest	HO	Neubau	1. 200
Freigebe	03.08.06 / 13.11.11	Plan	V-03
		Index/Textur	00-00


H/B = 422.0 / 841.0 (0.35m) A1 (plan)

Anlage 2

Kontrolliert und unterschrieben: PDF drucken und dann per E-Mail versenden: info@architecten.at

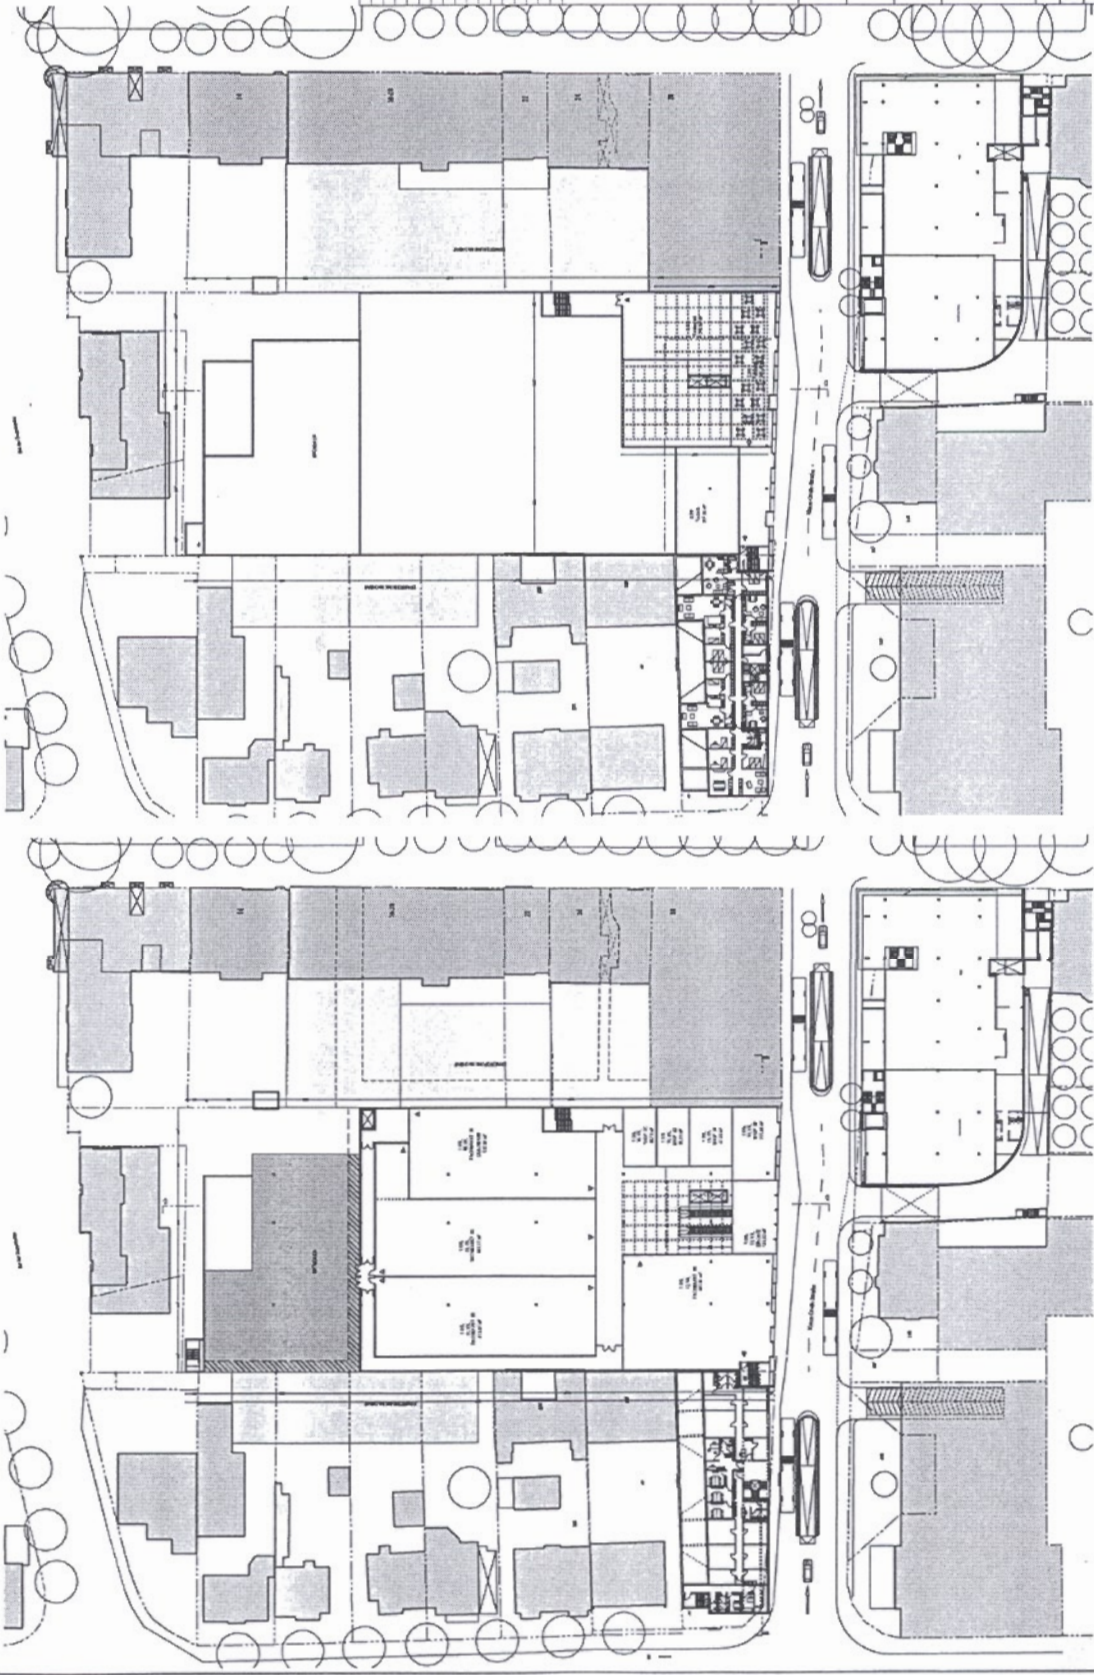

Teilur. Datum: 08.11.2010

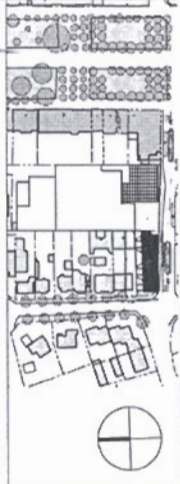

±0.00 FFB = +47.00 m. ü. NN

Projekt: Neubau eines SB-Kontainners

Klaus-Groß-Strasse 22808 Alzenau

Bauherr: EKZ Klaus-Groß-Strasse Alzenau (GB)

Verfahren durch Peter Bucher

Freigeige: 19.08.2010

Plan: VORHABENPLAN

Planinhalt: Grundriss 1. Obergeschoss, 2. Obergeschoss

Gezeichnet: SR

Geprüft: TB

Freigeige: 19.08.2010

Datum: 08.11.2010

Index/Titelur: 00-00

Plan: V-02

Index/Titelur: 00-00

Plan: V-02

Grünordnerischer Fachbeitrag der Stadt Ahrensburg zum Vorhabenbezogenen Bebauungsplan Nr. 83 Bestand

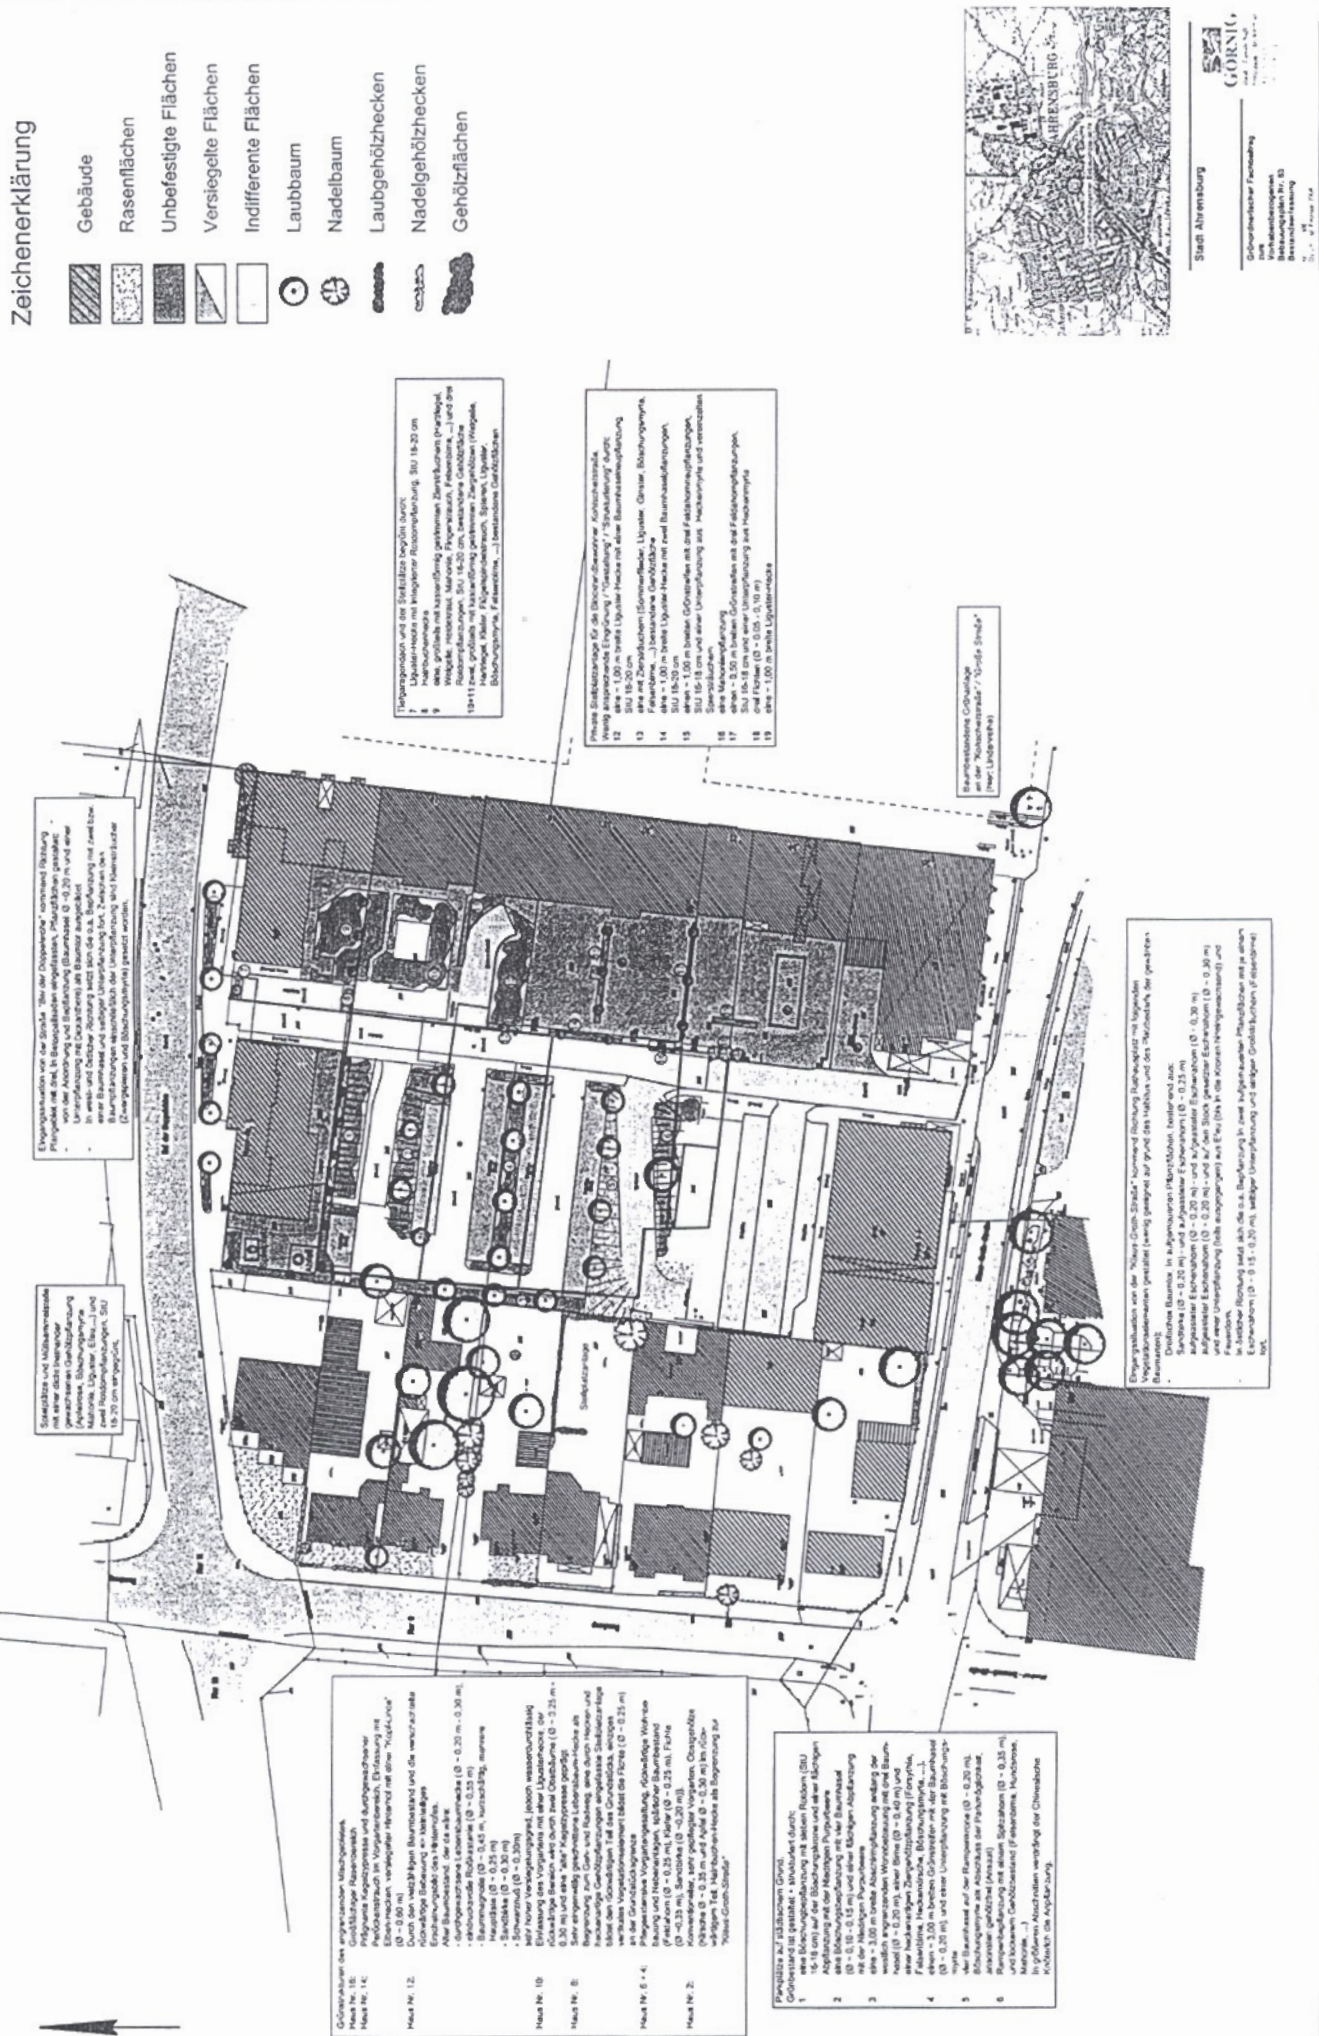

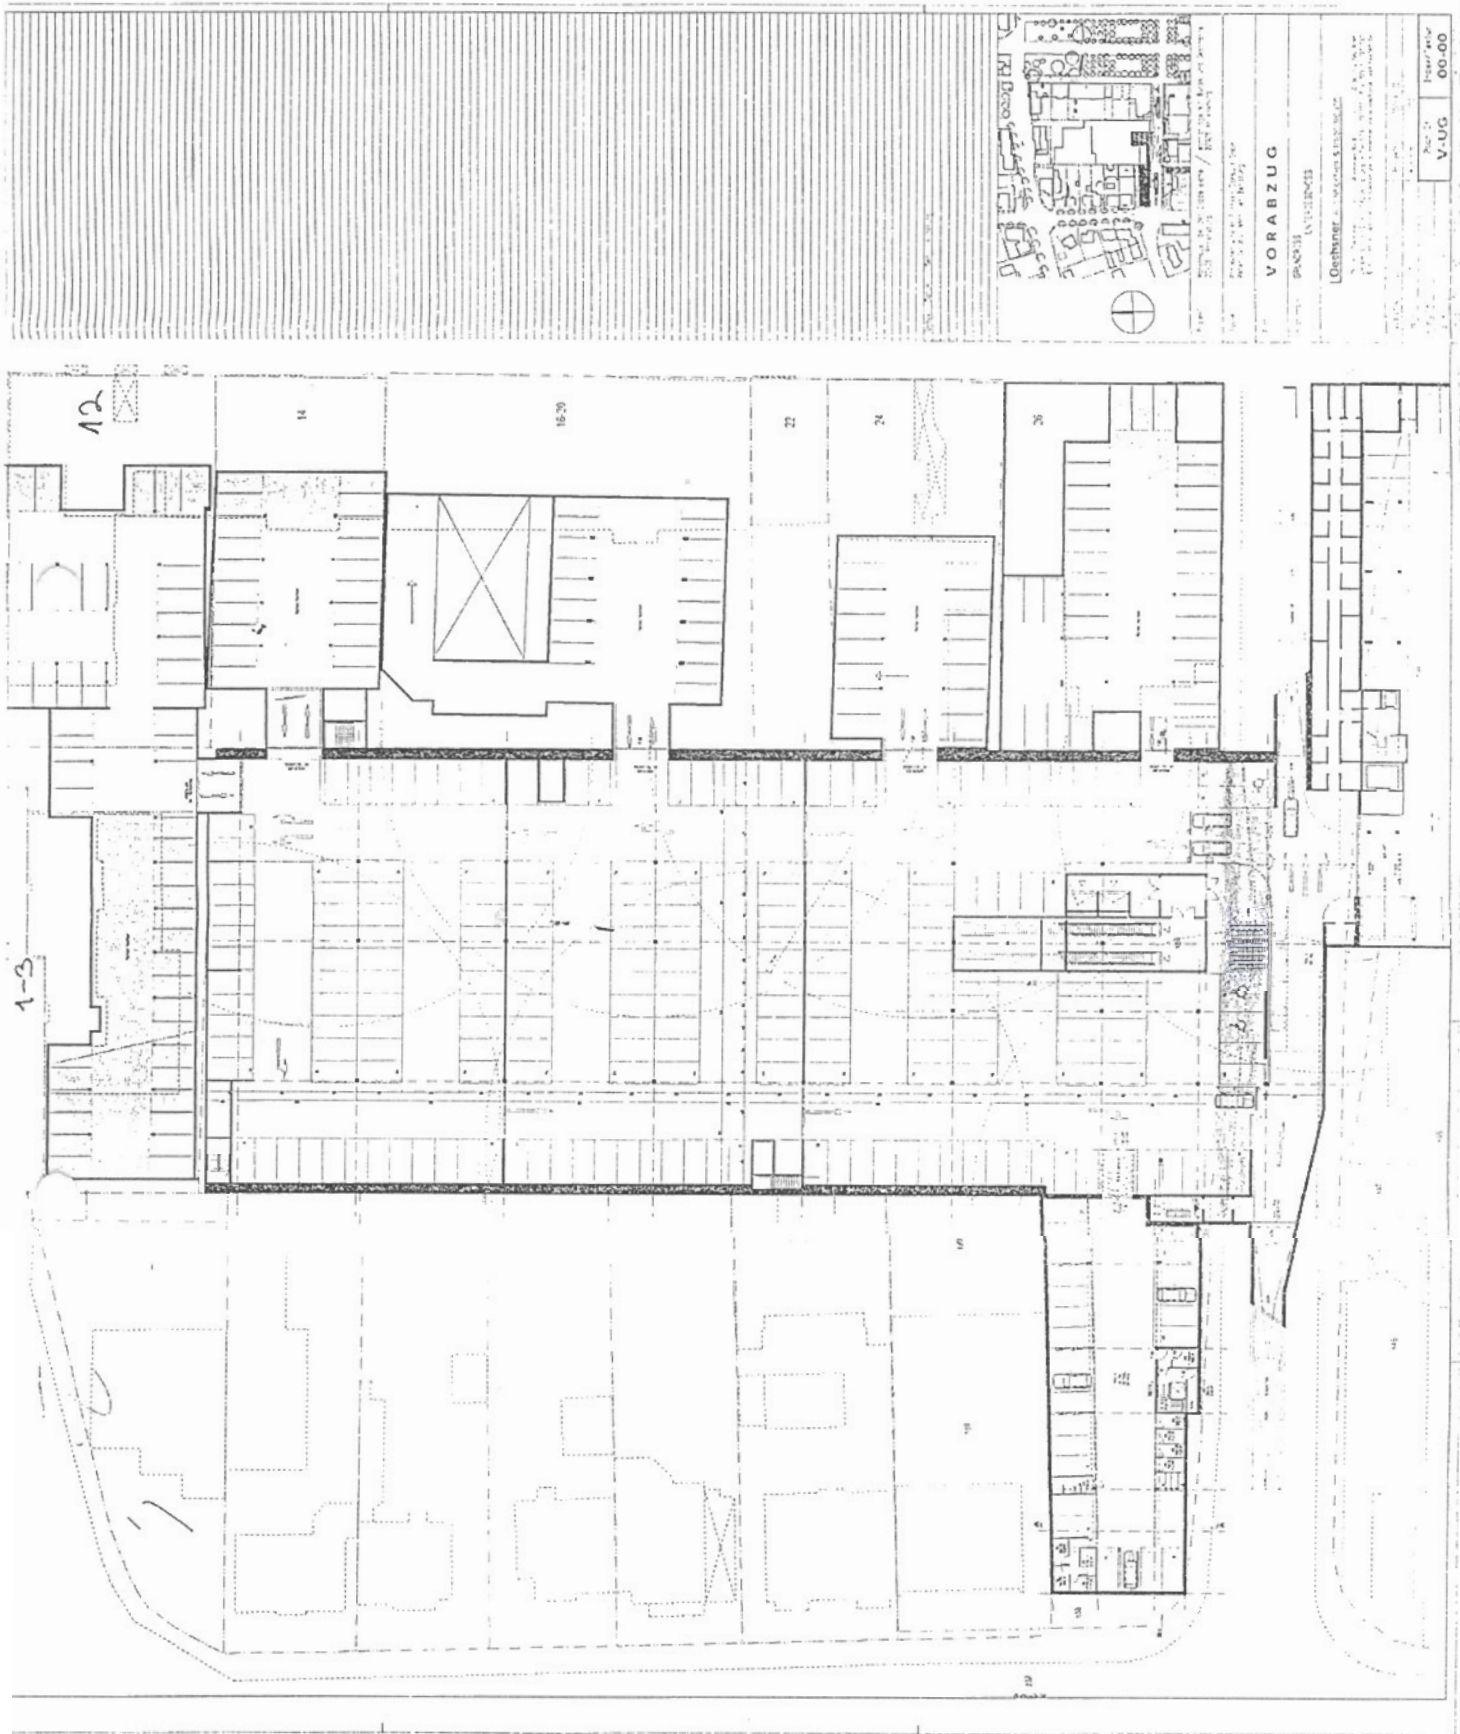

SATZUNG DER STADT AHRENSBURG ÜBER DEN VORHABEN BEZOGENEN BEBAUUNGSPLAN NR. 83
FÜR DEN BEREICH ZWISCHEN KLAUS GROTH STRASSE GROSSE STRASSE BEIDER DOPPELEICHIE UND DEM REES
TEIL A PLANZEICHNUNG

Foto ist das Reproduktion (Bayer) in der Fassung vom 23. September 2004 (BGR) 15. April 2006
in der Bundesgesetzgebung (BGR) in der Fassung vom 27. Januar 1996 (BGR) 15. April 2006
September 2002, April 1993 (BGR) 15. April 1993

Planzeichenerklärung

- [illegible]

$$N:V:W$$

22.09.06

