

Auszug aus der Liegenschaftskarte

Maßstab 1: 1000

Gemarkung : Ahrensburg

Flur : 9

Flurstück : 247

Ahrensburg, 22.08.2006

Stadt Ahrensburg

Die Bürgermeisterin

Manfred-Samusch-Str. 5

22926 Ahrensburg

Anlage 1



Dieser Auszug ist maschinell erstellt und wird nicht unterschrieben. Auszüge aus der Liegenschaftskarte sind gesetzlich geschützt.


Die Vervielfältigung ist nur für eigene, nichtgewerbliche Zwecke gestattet.

Der Grundriss ist aus einer Karte kleineren Maßstabs erstellt worden. Die Genauigkeit entspricht nur der geometrischen Qualität der ursprünglichen Karte.


Anlage 2

Kontrolliert und zweigeteilt: PDF drucken und nicht per Email versenden! Tel. 0181 310000

PROFAULENDE

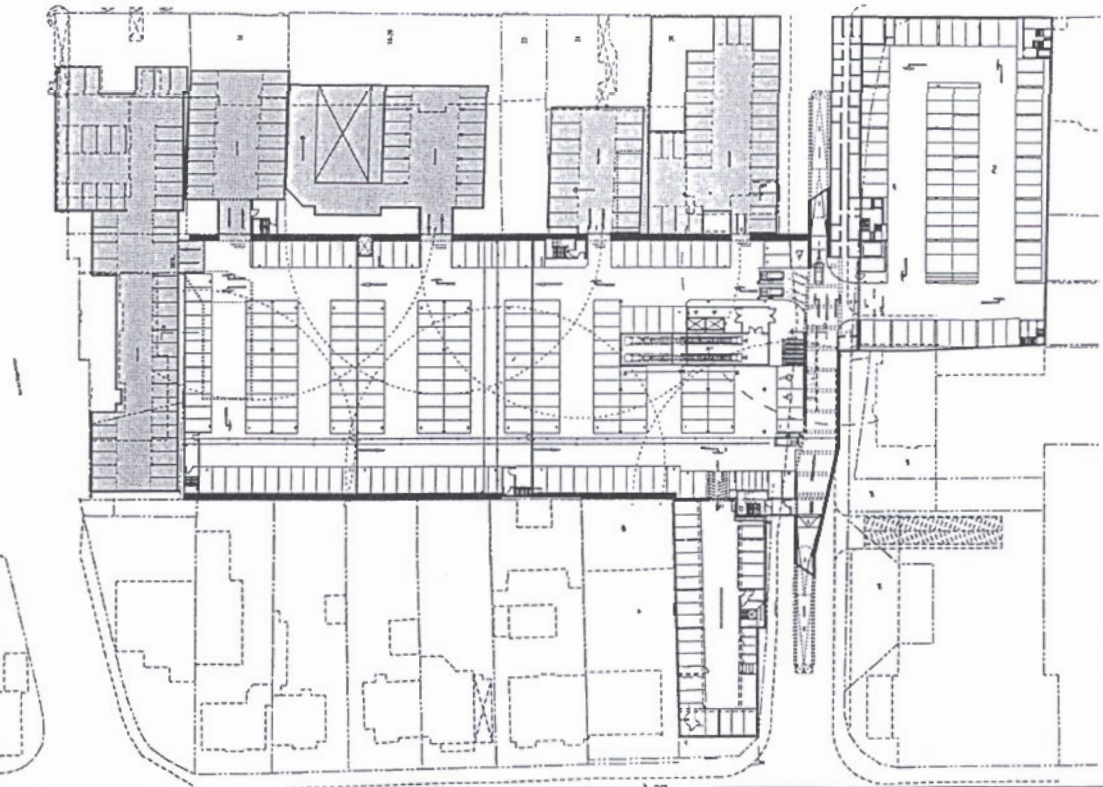


ERDGESCHOSS

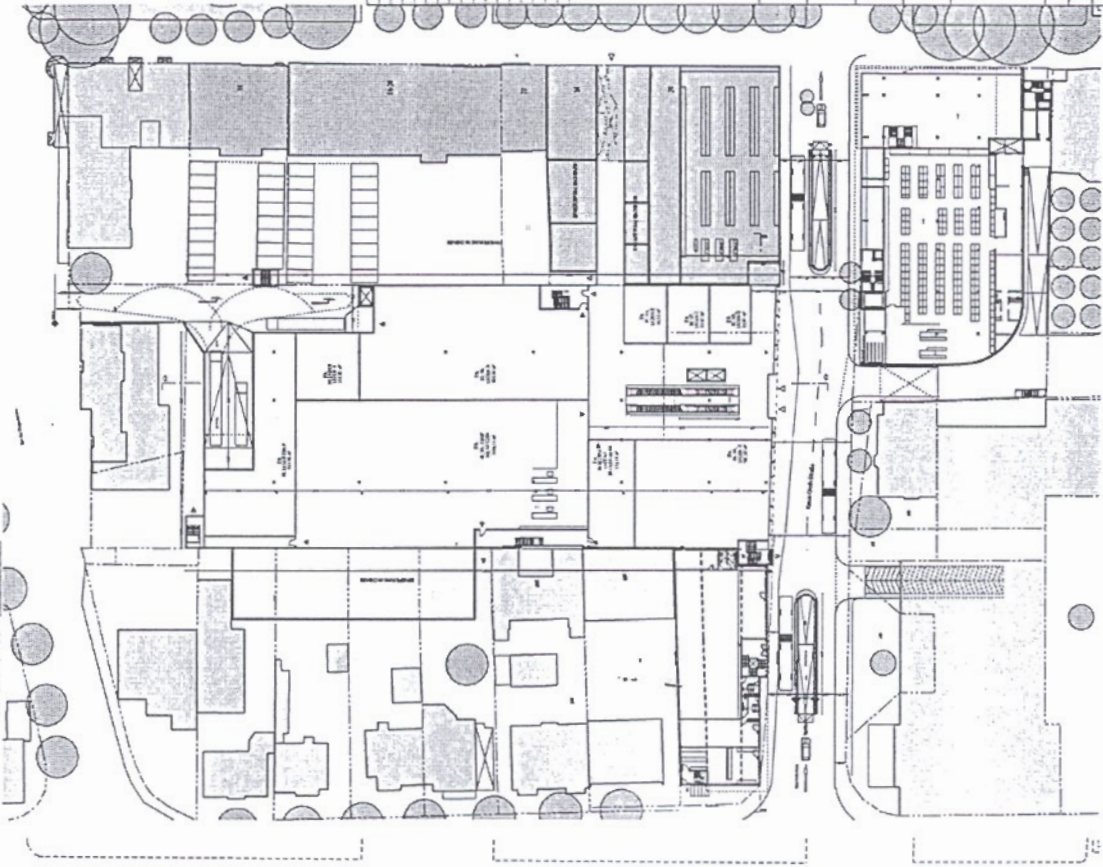


ERDGESCHOSS

Teil	Titel	Rev.	Änderung
1	26		
±0,00 FFB = +47,00 m. ü. NN Projekt: Neubau eines SB Wohnhauses Kloster-Groß-Strasse 22608 Ahrensburg Bauherr: EZ Kloster-Groß-Strasse Ahrensburg GBR Vertreten durch Peter Ströds Friedrich-Baum 24, 22608 Hamburg			
Plan: VORHABENPLAN Planinhalt: Grundrisse Untergeschoss, Erdgeschoss			
[Oechsner Architekten & Ingenieure Thomas Oechsner Lautenthaler 19 • 37082 Wunstorf • Tel. 0531 797100 Fax 0531 797105 E-Mail: info@oechsner-architekten.de Internet: www.oechsner-architekten.de			
Geschoss	SR	Projekt	02-B-000
Gepl.	1/00	Kollab	1.500
Freigebe			
Datum	04.08.00 / XX XX XX	Plan	V-01
	N/B = 450 B / 841 B (0,38m²)	Index/Teilur	01-00


Anlage 2

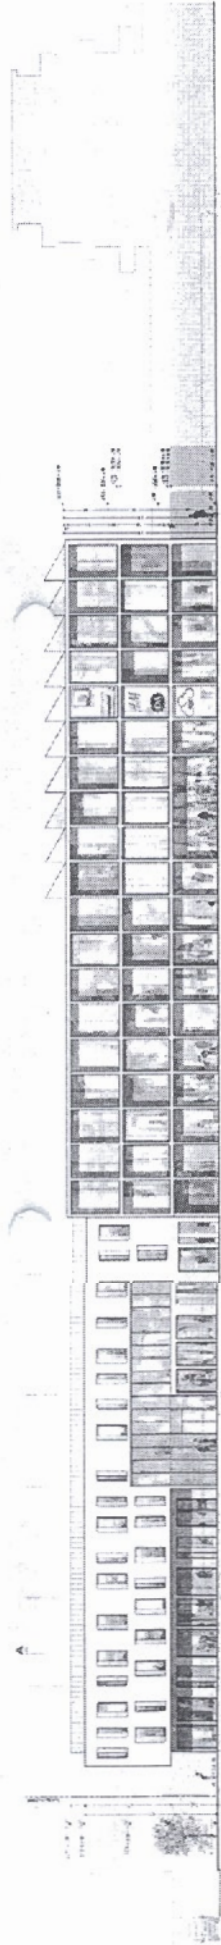


ANSICHT SÜD

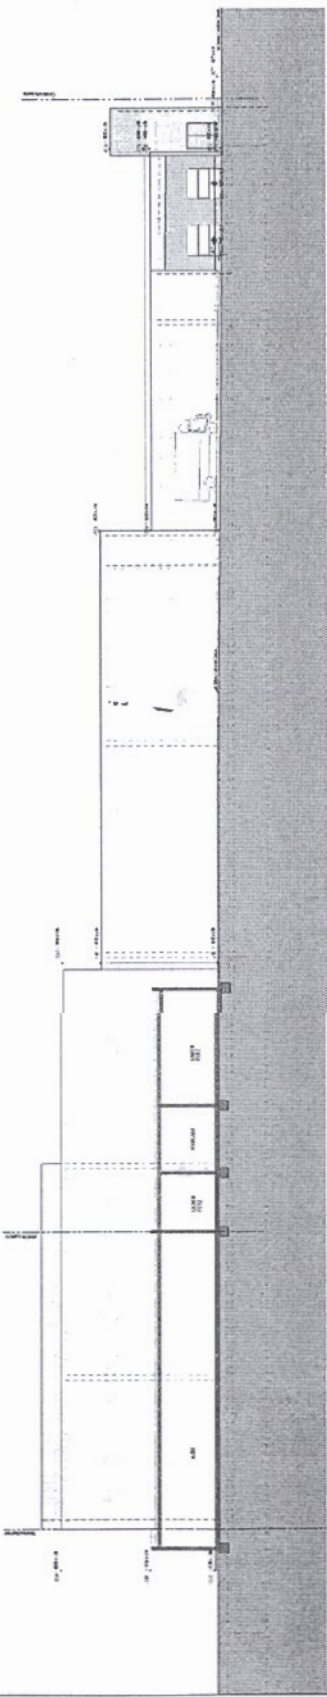


ANSICHT OST

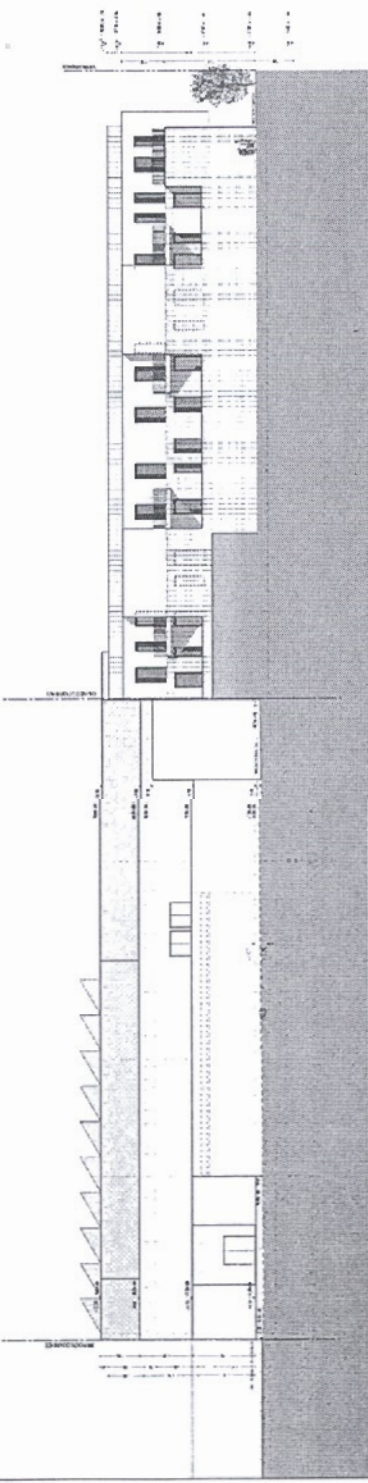

ANSICHT NORD

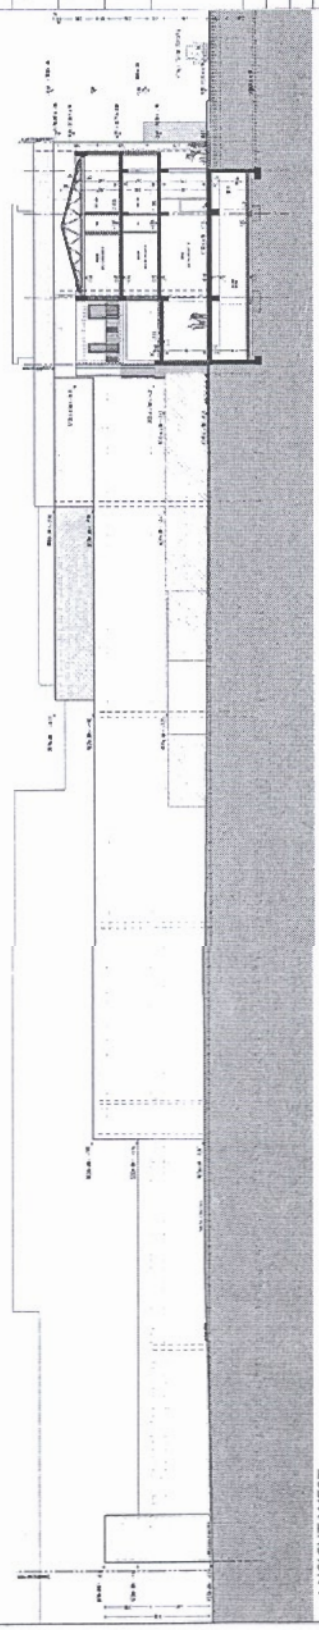

ANSICHT WEST

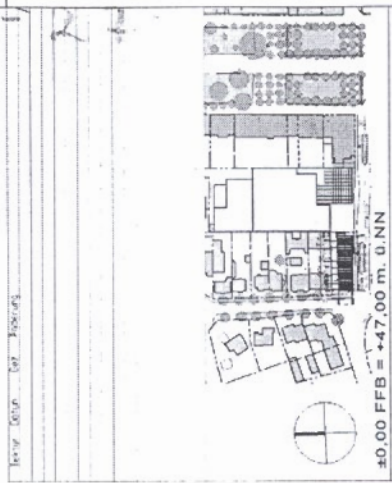


±0,00 FFB = +47,00 m. ü. NN


Projekt	Hochschule Bochum, Bochum		
Bauherr	Hochschule Bochum, Bochum		
Plan	VORHABENPLAN		
Herausgeber	Ansichten Süd, Ansicht Ost, Ansicht Nord, Ansicht West		
Loehner Architekten & Ingenieure Thomas Loehner, Dipl.-Ing. MSc. Arch. Loehnerstraße 19 • 40881 Wuppertal • Tel. (0201) 797100 • Fax (0201) 797100 E-Mail: info@loehner-architekten.de • Internet: www.loehner-architekten.de			
Datierung	1	1	1
Gezeichnet	1	1	1
Druck	03.09.05	1:100	1:100
Plan	V-04	Industriekultur	00-00

Anlage 2

28

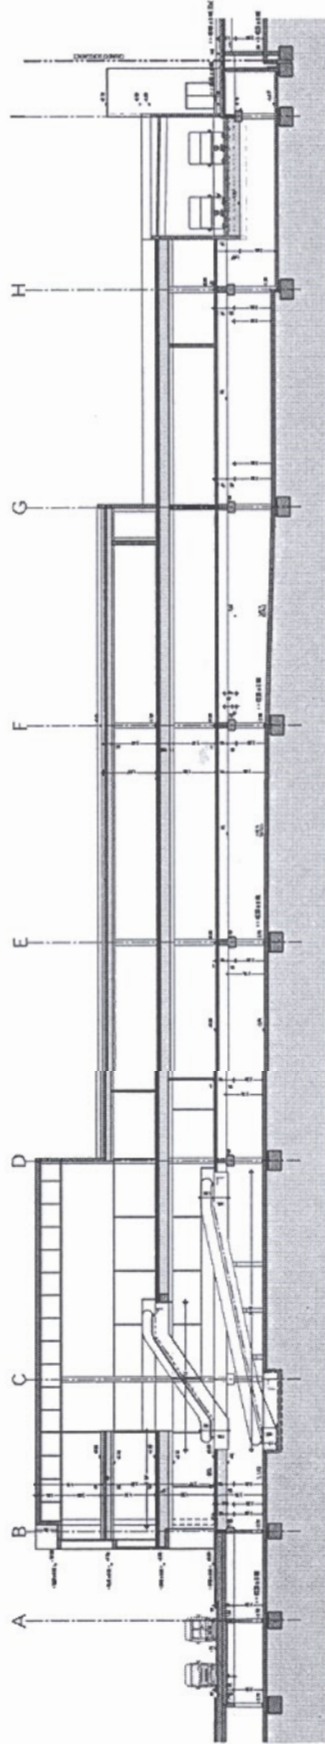

SCHNITT D-D

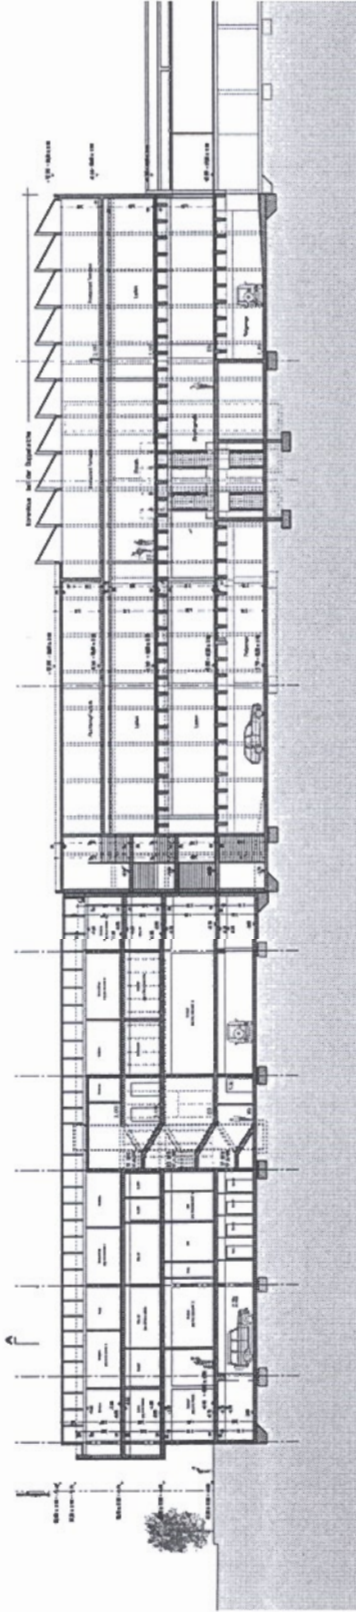

SCHNITT B-B

Alt. Datum 09.11.2009



±0.00 FFB = +47.00 m. ü. NN

Projekt: Neubau eines 50-Kreishauses
Kreishaus-Strasse
22025 Ahrensburg

Bauherr: EK Klaus-Greif-Strasse Ahrensburg GBR
betrieben durch Peter Greif
Friedrich-Löffel-Strasse 2, 22049 Hamburg

VORHABENPLAN


Plan: Schnitt B-B, Schnitt D-D

Oechsner Architekten & Ingenieure

Architekt OAB
Thomas Oechsner
Lohsestrasse 19 • 91052 Würzburg • Tel. (0931) 797100 Fax. (0931) 797109
E-Mail: info@oechsner-architekten.de • Internet: www.oechsner-architekten.de

Gesamtheit	SA	Projektor	02-B-000
Gepr. d. d.	HO	Zeichner	1. 200
Freigebe		Plan	V-03
Index/Textur			00-00

H/B = 422.0 / 841.0 (0.35m) A1 plan

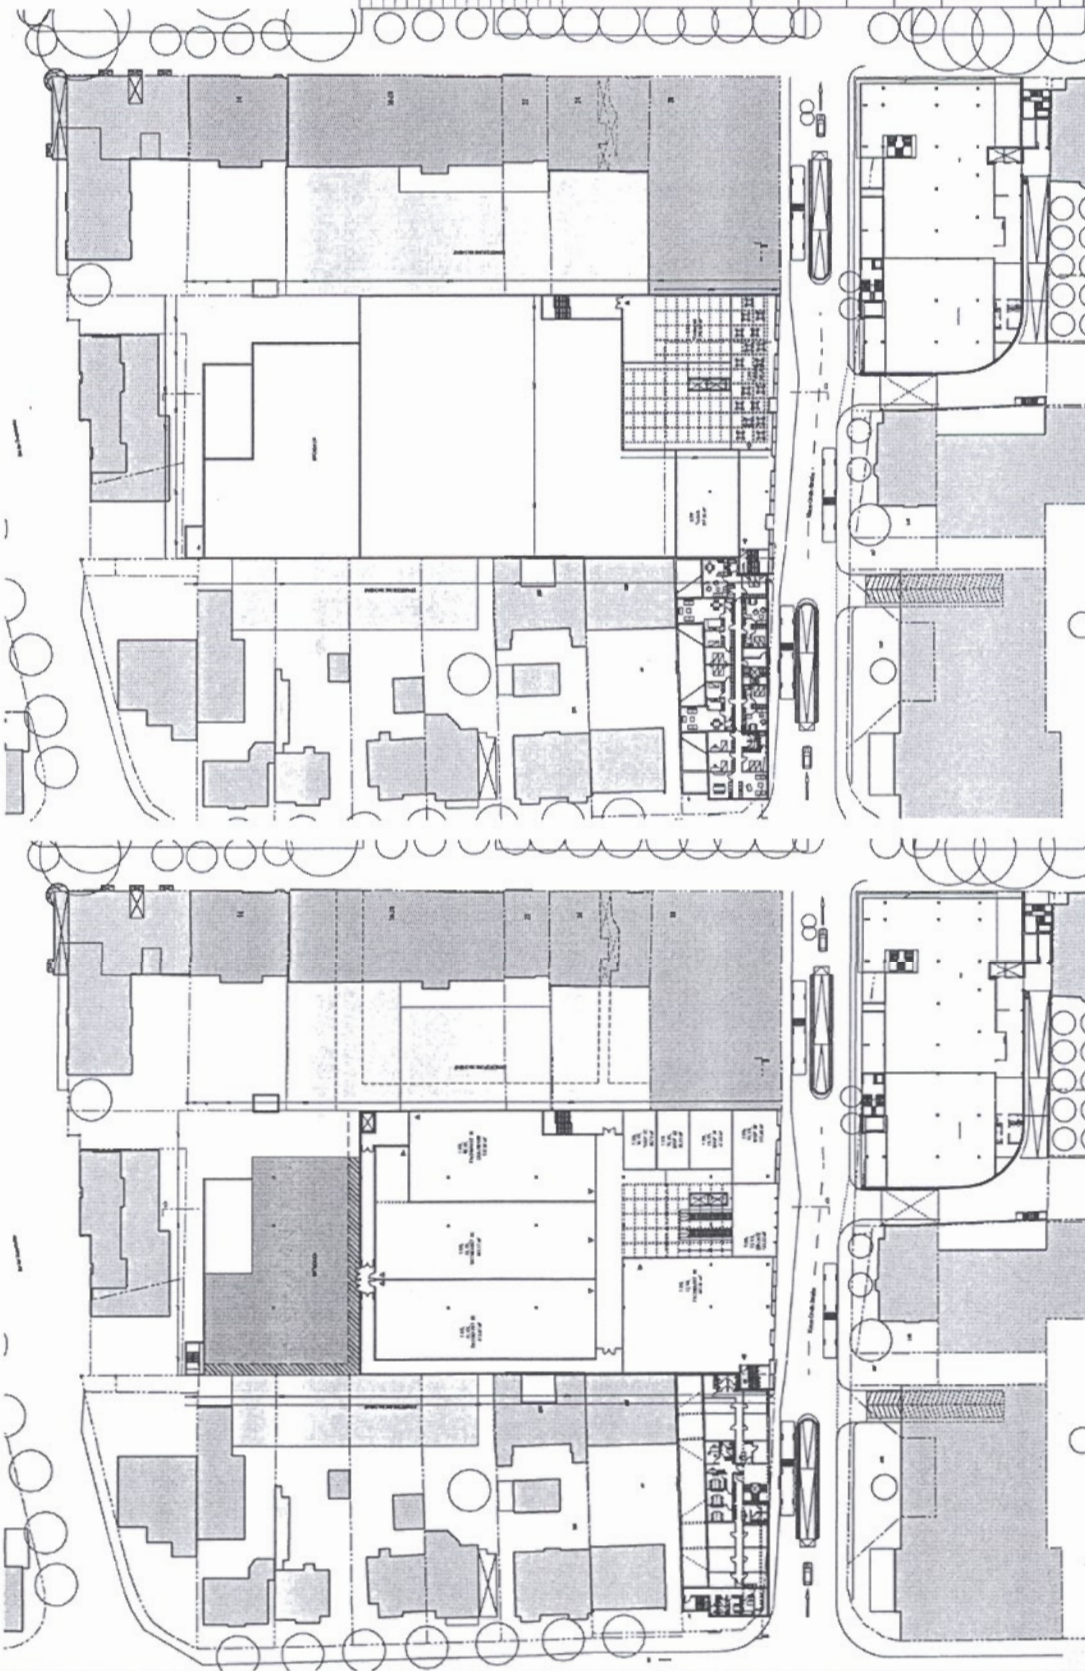

±0,00 FFB = +47,00 m. ü.NN

Projekt	Neubau eines SB Warenhauses
---------	-----------------------------

Klaus-Groth-Straße
22928 Ahrensburg

Dr. Name	MD. Wm. W. Bush, D.D.	Thompson	MD
Dr. Name	MD. Wm. W. Bush, D.D.	Thompson	MD

EMZ Albus-Brühl-Strasse 44Hessung 6666
Vertrieben durch Peter Sürbbs

Frederich-Ebert-Damm 21c, 22049 Hamburg

VORHABENPLAN

Planinhalt: Grundrisse 1.Obergeschoss, 2.Obergeschoss

I Neehsner Architekten & Innenräume


Thomas Gieseler
Leibnizstrasse 19
• 97082 Würzburg • Tel. (09331) 297100 Fax
• Archivzentr. BfB •

E-mail: infus@post.jyu.se; erich@lightguide.se • Internet: www.lightguide.se

Case Number	Case Name	Case Date
001	001-001-001	001-001-001

[illegible]


Geprüft	140	100	500


Freigabe	Plan

00100	03 08 06 / XX XX XX	V-02
-------	---------------------	------

$$M/B = 450.0 / 8410 [0.38\text{m}]$$

Grünordnerischer Fachbeitrag der Stadt Ahrensburg zum Vorhabenbezogenen Bebauungsplan Nr. 83 Bestand

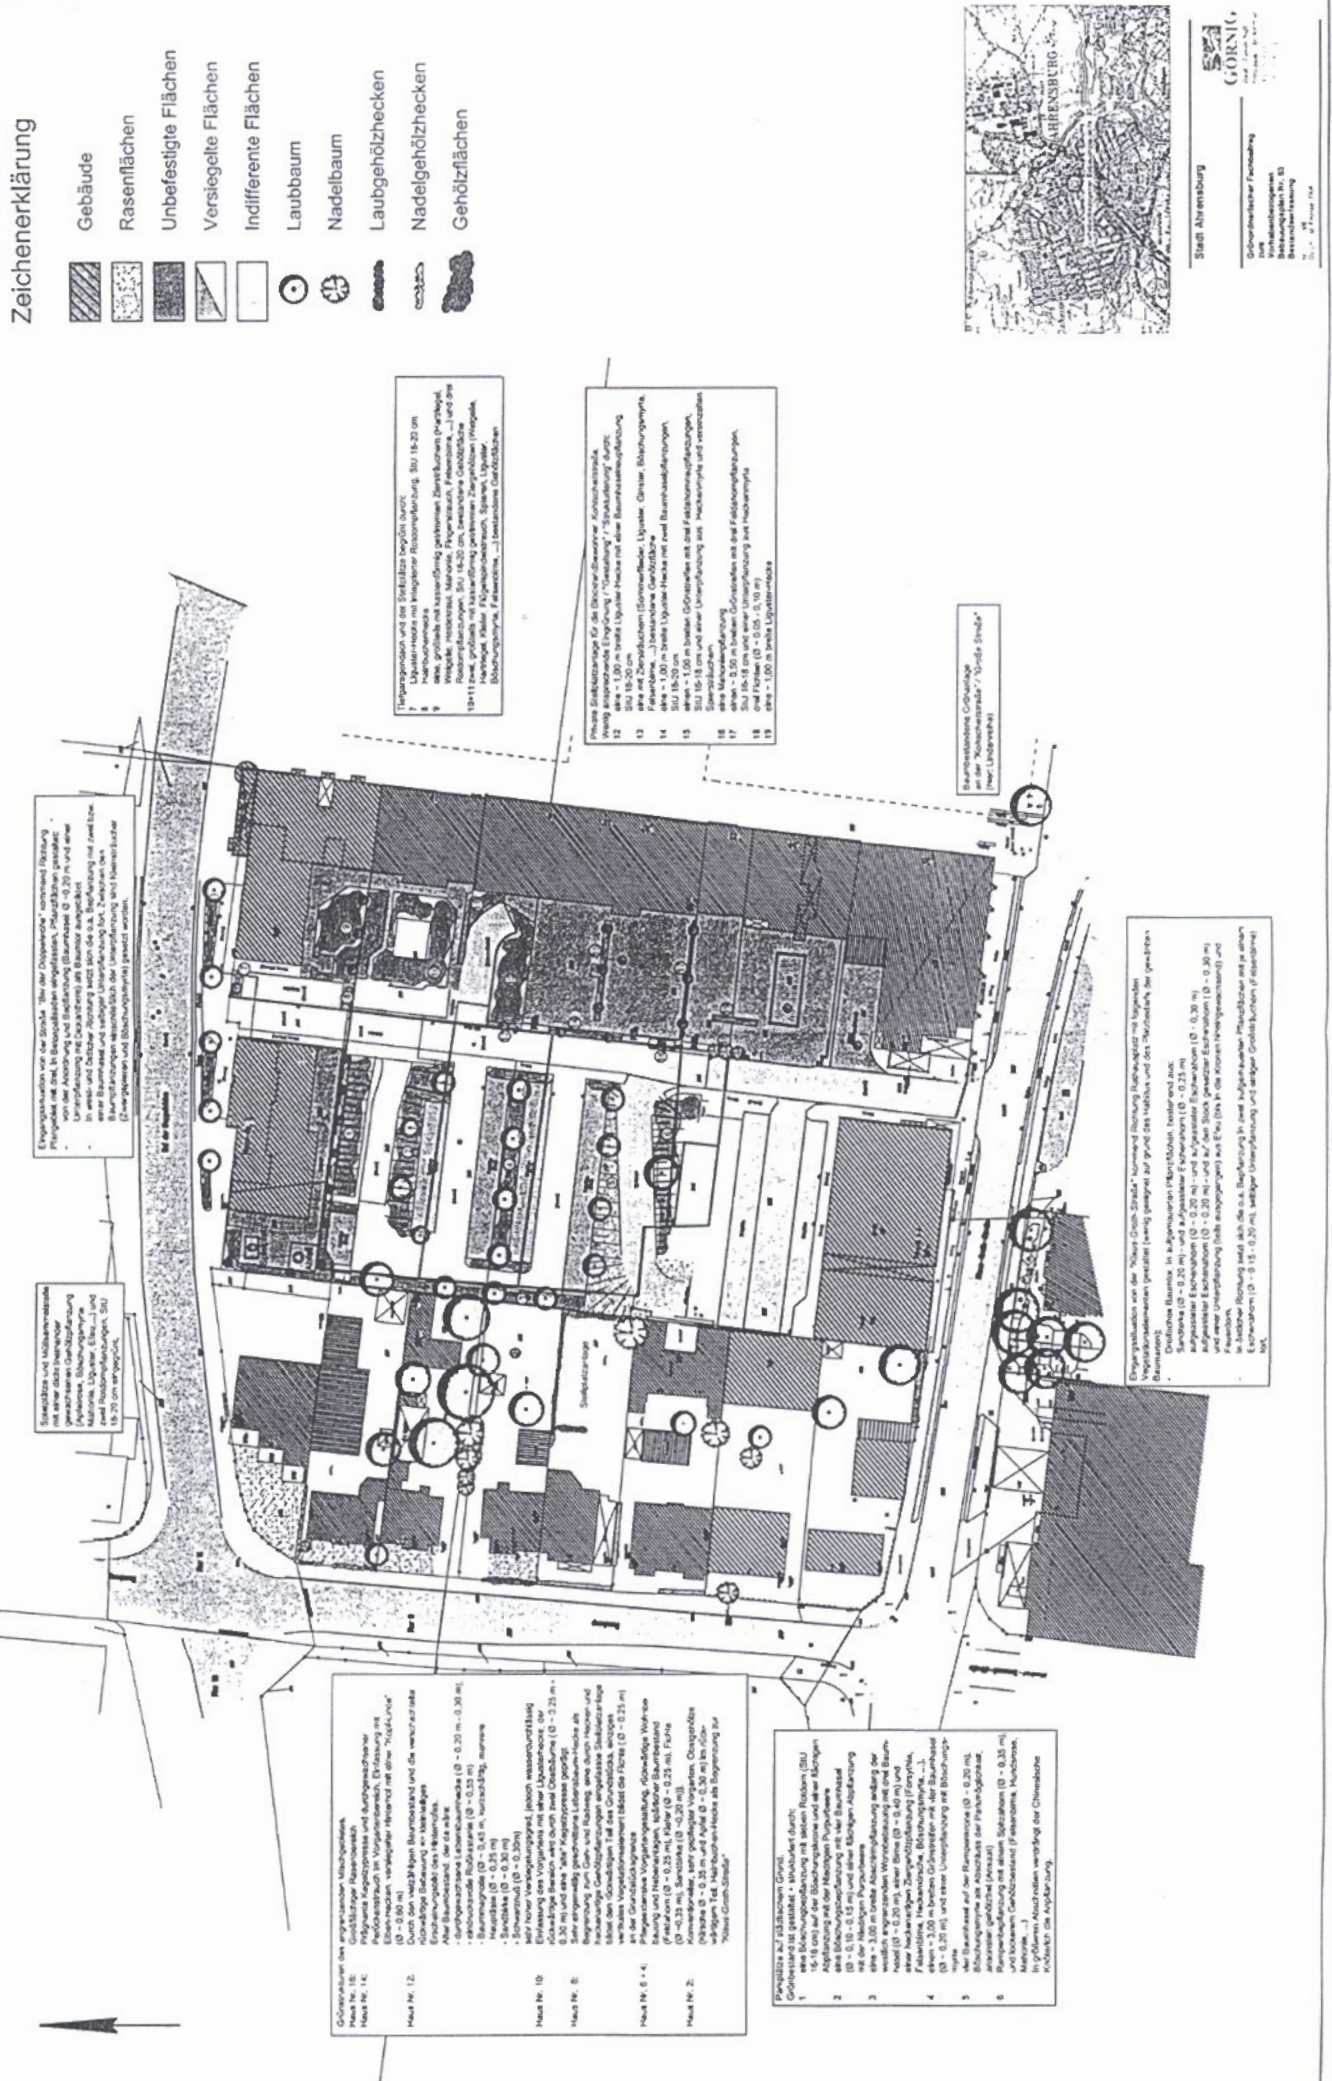

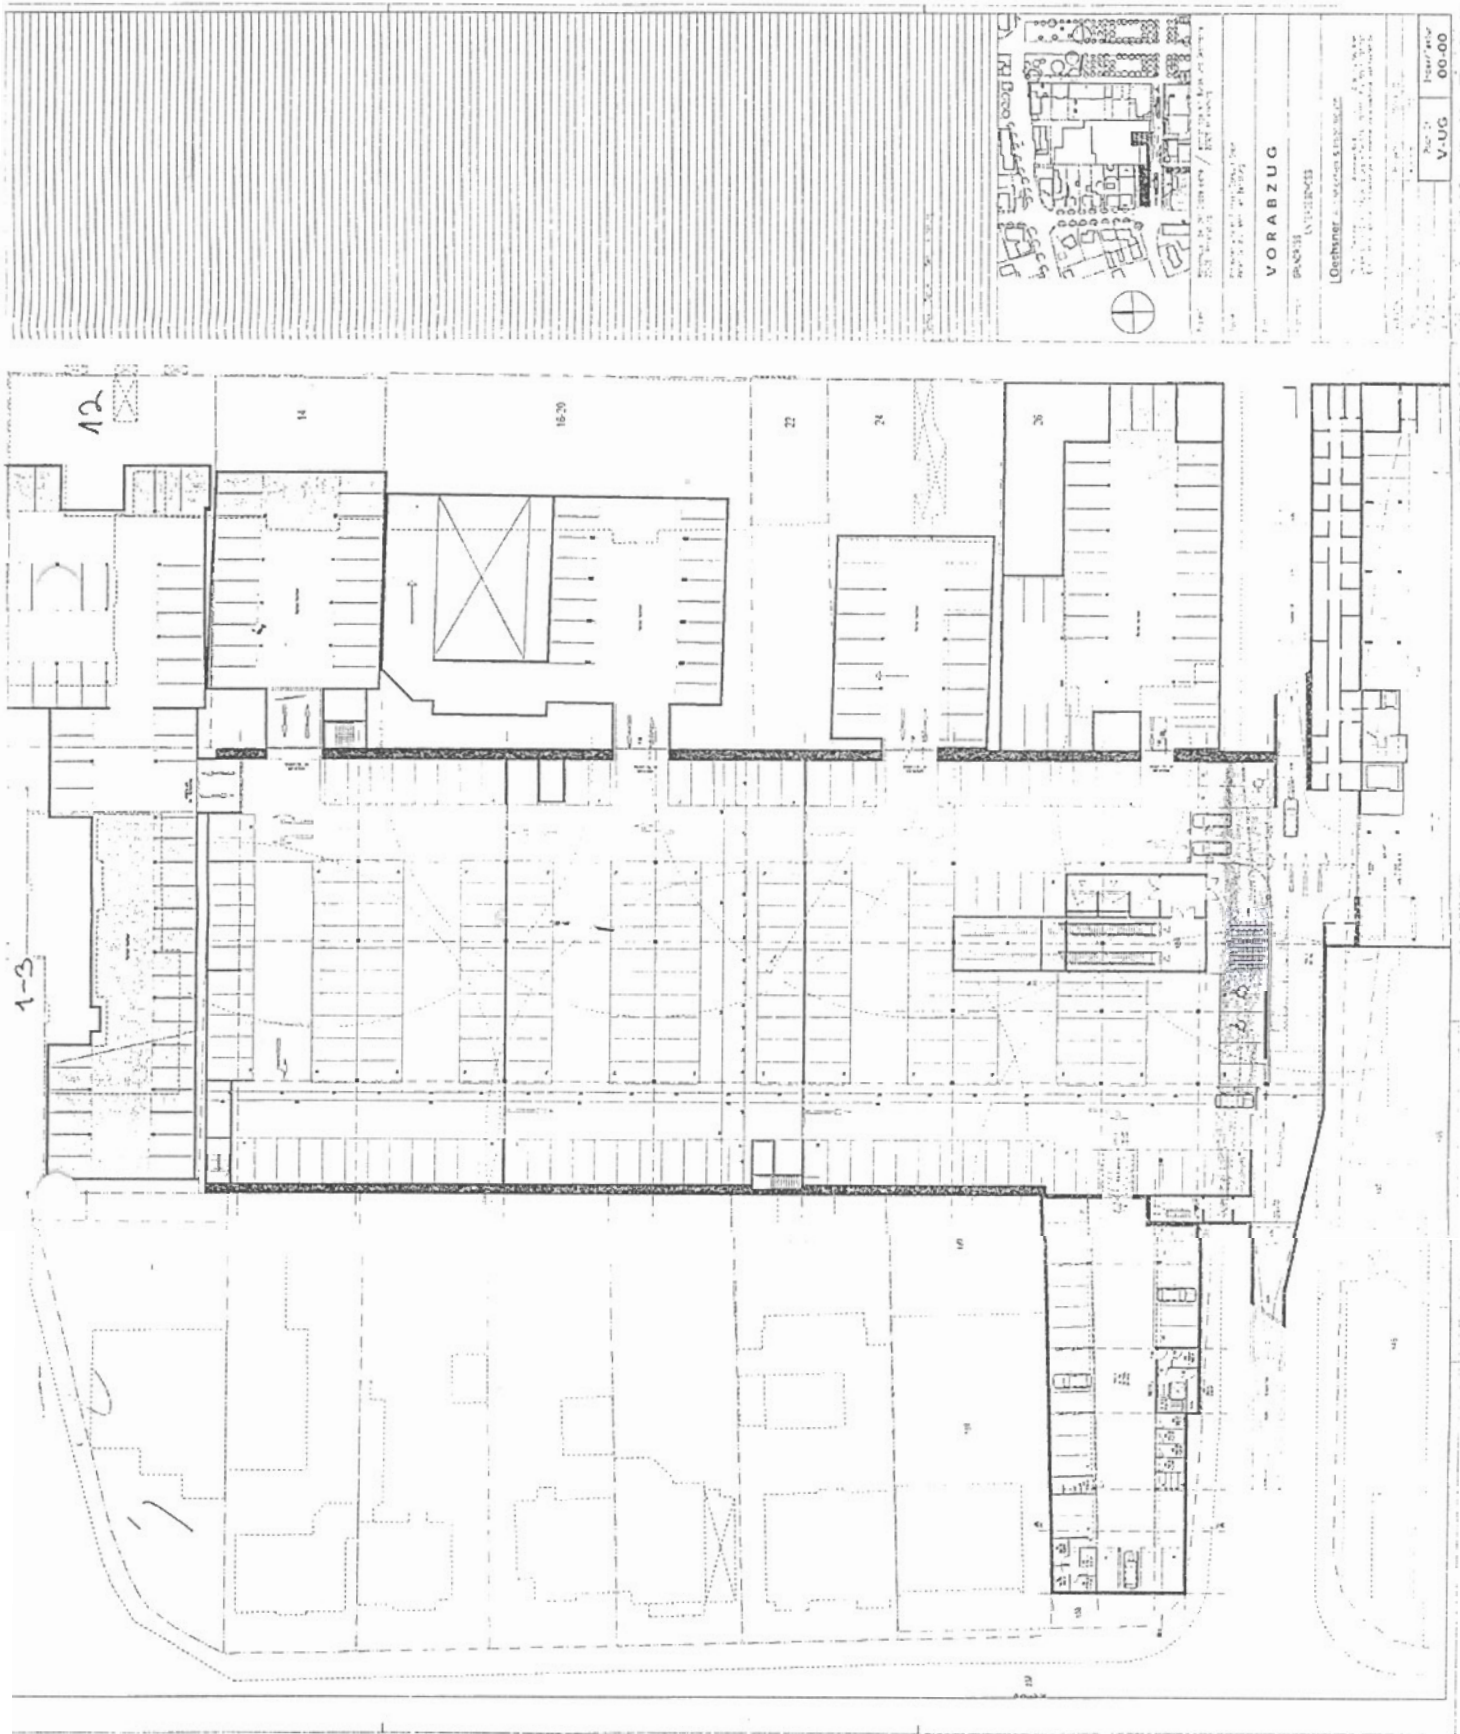

SATZUNG DER STADT AHRENSBURG ÜBER DEN VORHABEN BEZOGENEN BEBAUUNGSPLAN NR. 83
FÜR DEN BEREICH ZWISCHEN KLAUS GROTH STRASSE GRÖSSE STRASSE BEIDER DOPPELEICHIE UND DEM REES
TEIL A PLANZEICHNUNG


[illegible]


Planzeichenerklärung

- [illegible]

$$N:V:W$$

22.09.06

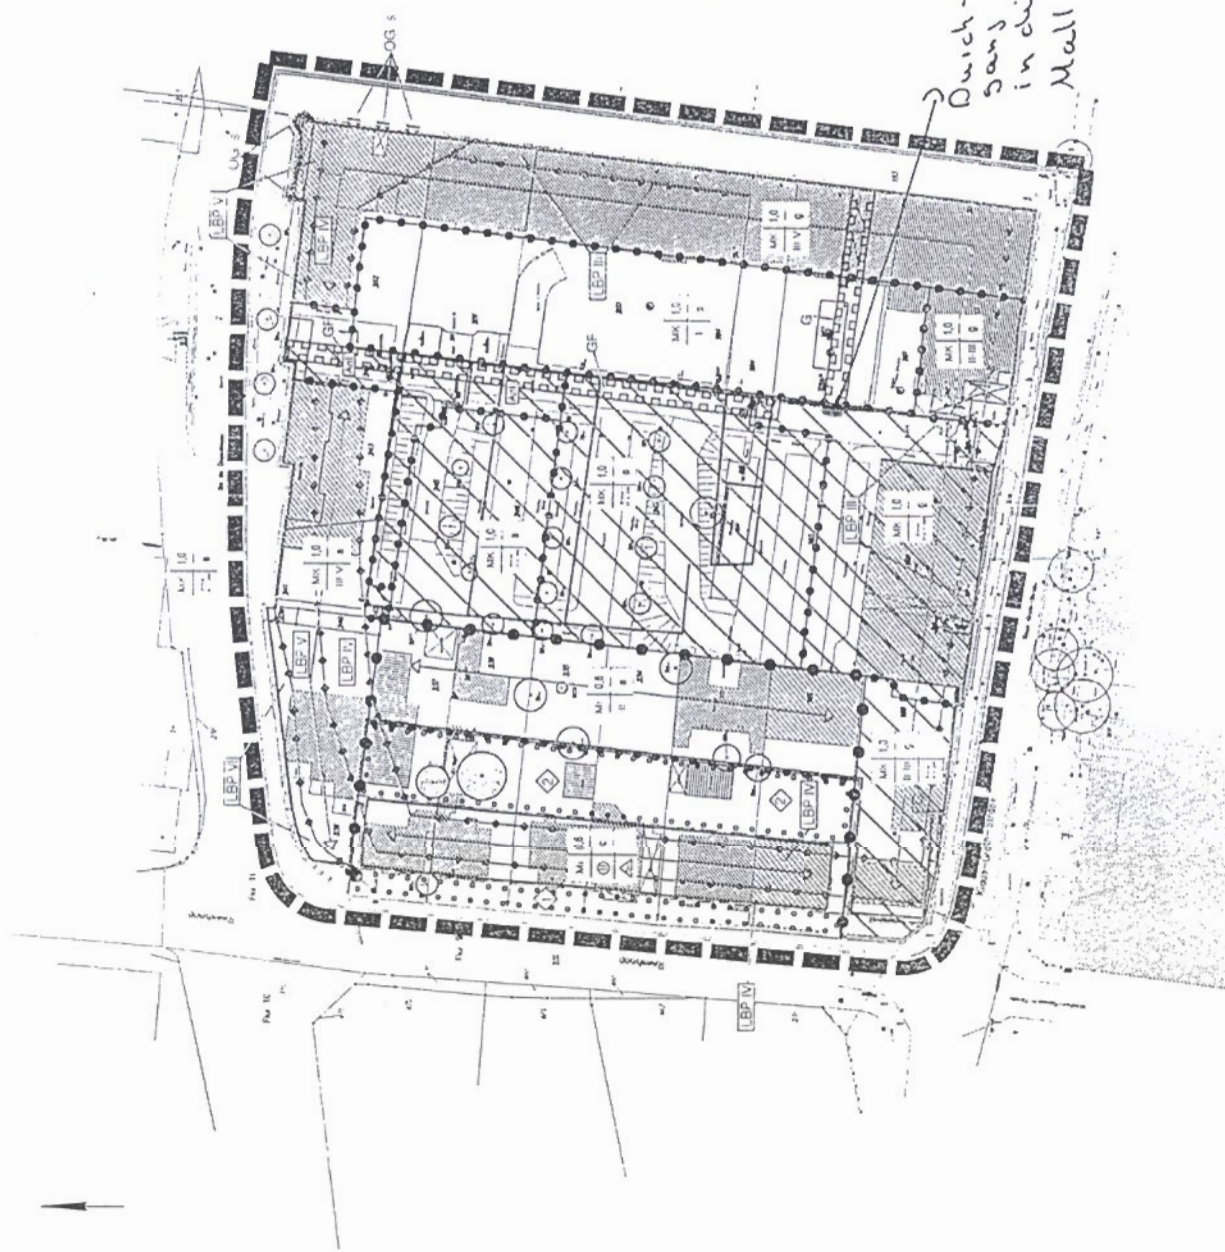

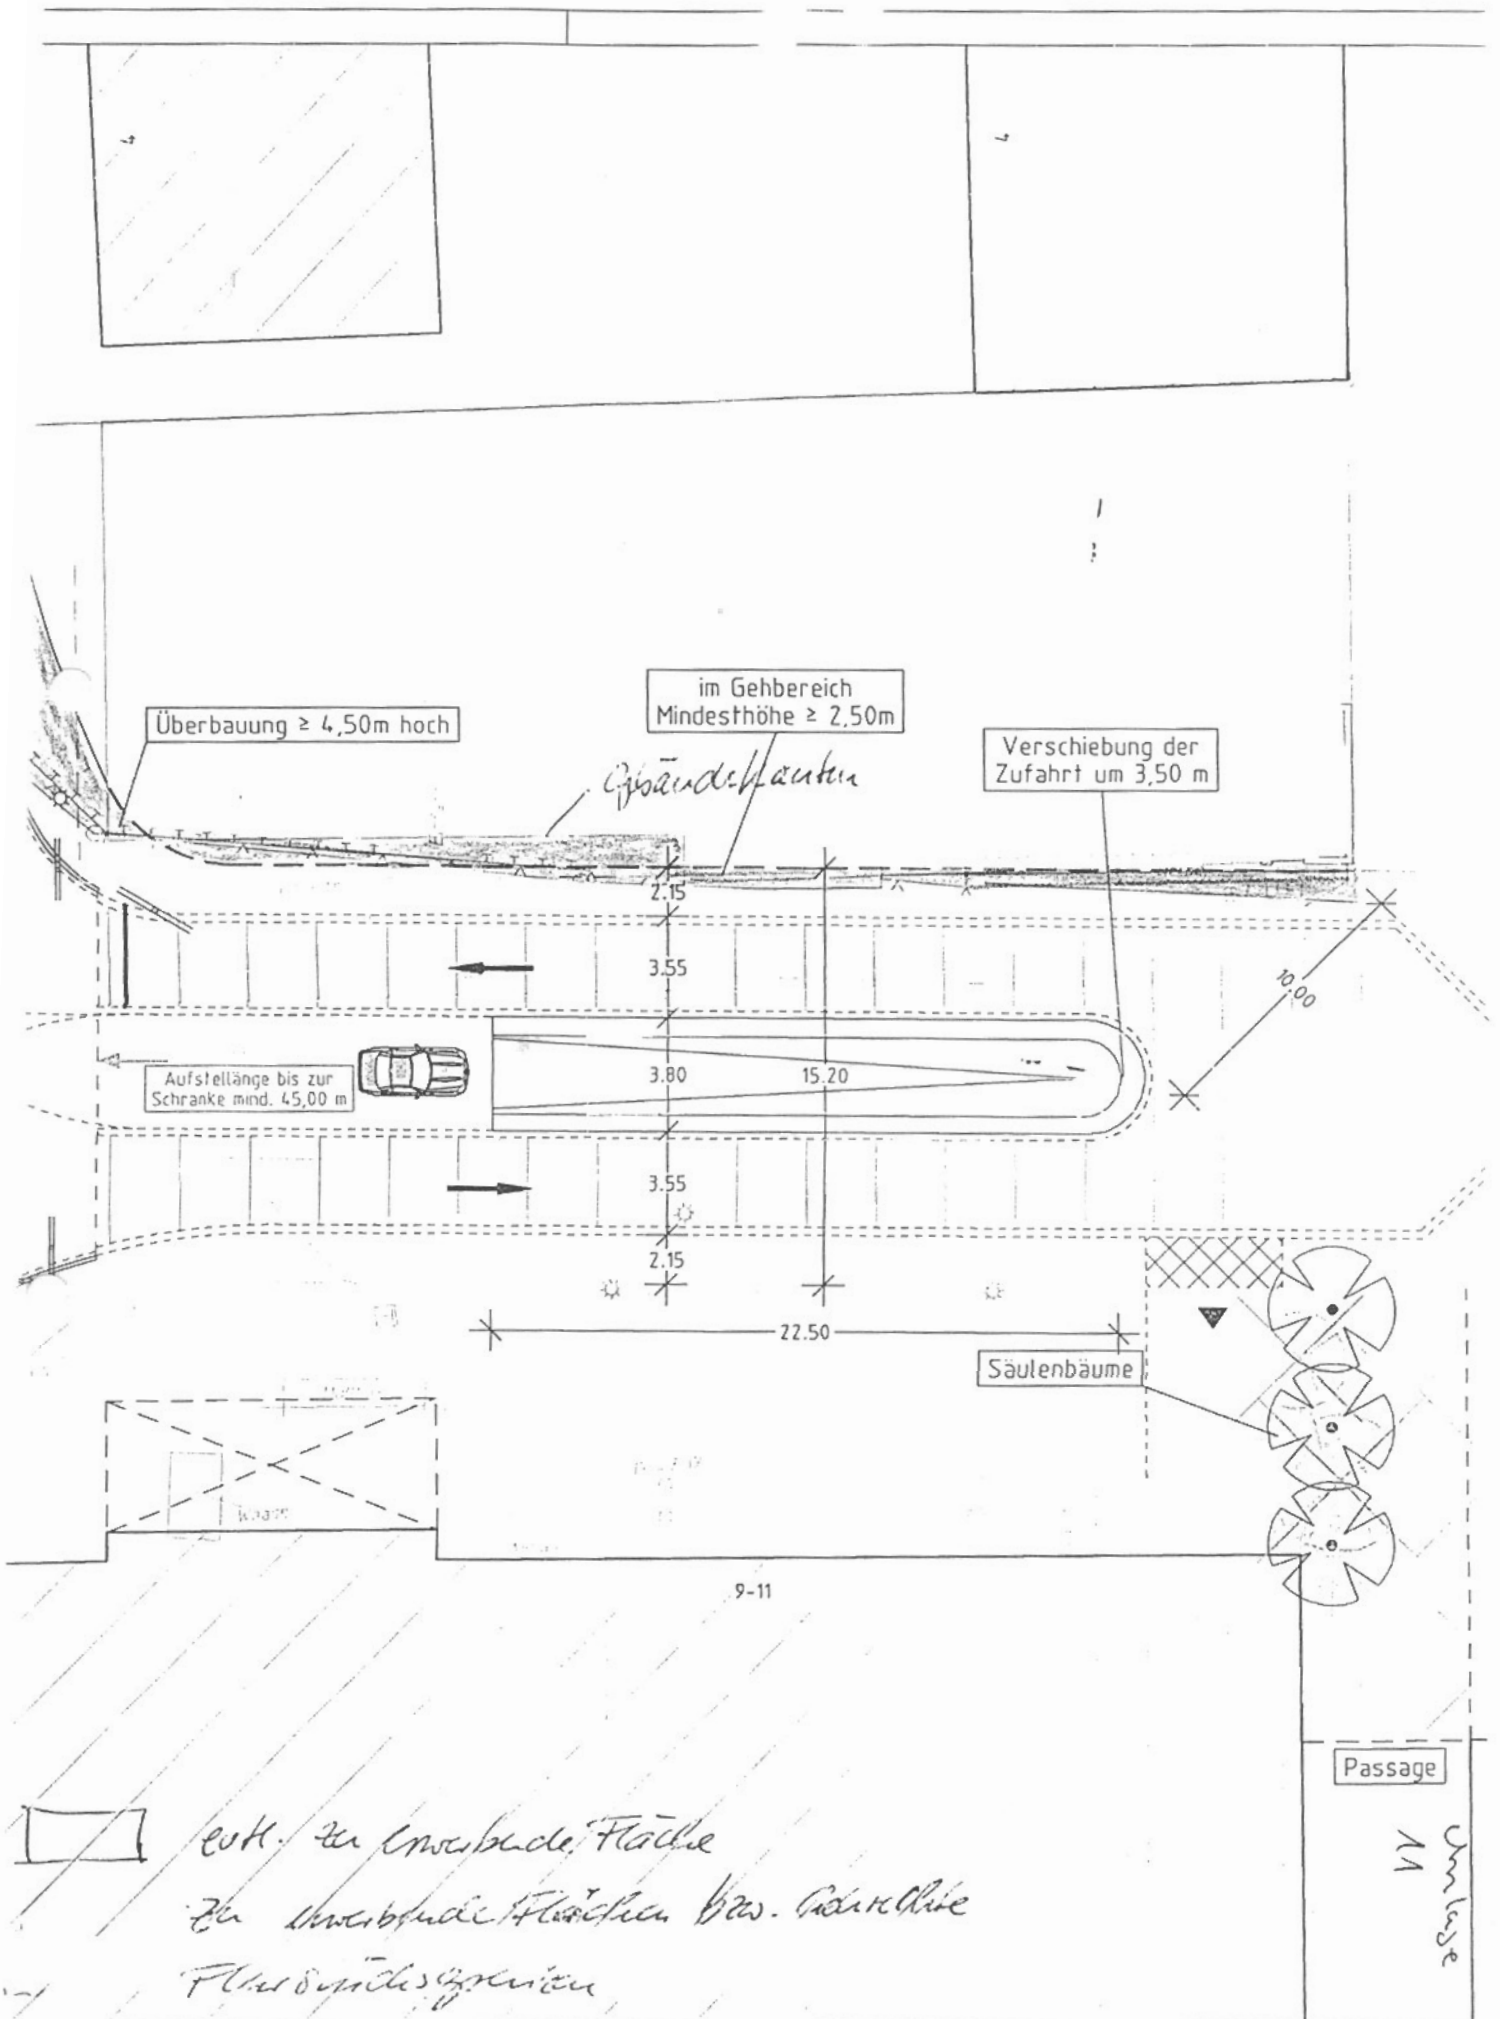

Es gilt das Registrierungs-Gesetz (RegG) in der Fassung vom 23. September 2004 (GGBl. I S. 3415), sowie die Bundesgesetzgebung (B-GesG) in der Fassung vom 21. Januar 1992 (GGBl. I S. 131), sowie das Gesetz vom 22. April 1992 (GGBl. I S. 466) ab.



22.05.66

Planzeichenerklärung