

Auszug aus der Liegenschaftskarte

Maßstab 1: 2000

Gemarkung : Ahrensburg

Flur : 16

Flurstück : 587

Ahrensburg, 17.09.2007


Stadt Ahrensburg

Die Bürgermeisterin

Manfred-Samusch-Str. 5

22926 Ahrensburg

Anlage 1
zu TOP
119

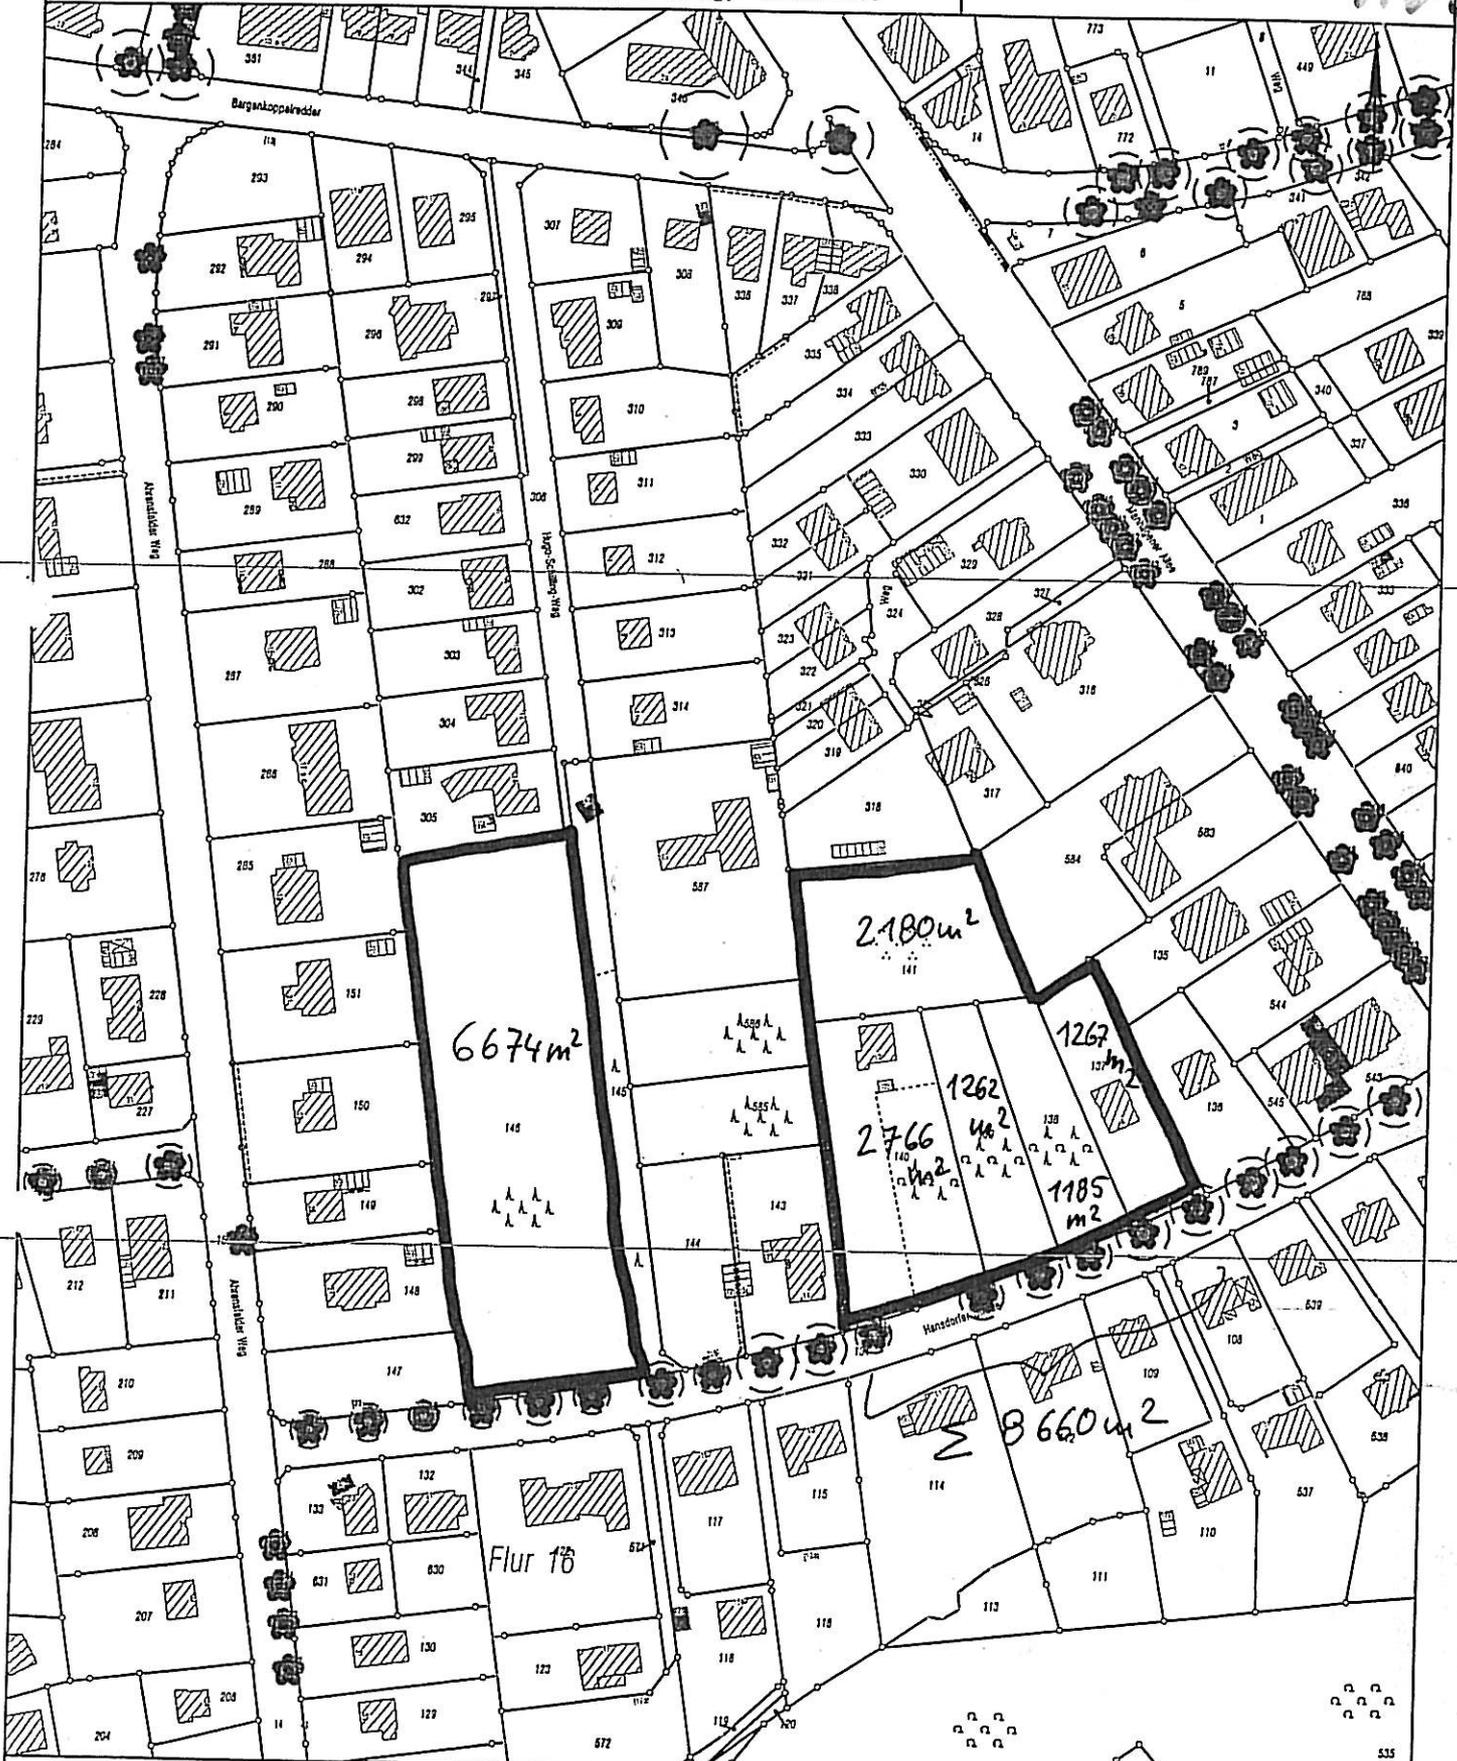

Dieser Auszug ist maschinell erstellt und wird nicht unterschrieben. Auszüge aus der Liegenschaftskarte sind gesetzlich geschützt.
Die Vervielfältigung ist nur für eigene, nichtgewerbliche Zwecke gestattet.
Der Grundriss ist aus einer Karte kleineren Maßstabs erstellt worden. Die Genauigkeit entspricht nur der geometrischen Qualität der ursprünglichen Karte.

$$\Sigma 15.334 \text{ m}^2 \approx 1,5 \text{ ha}$$