



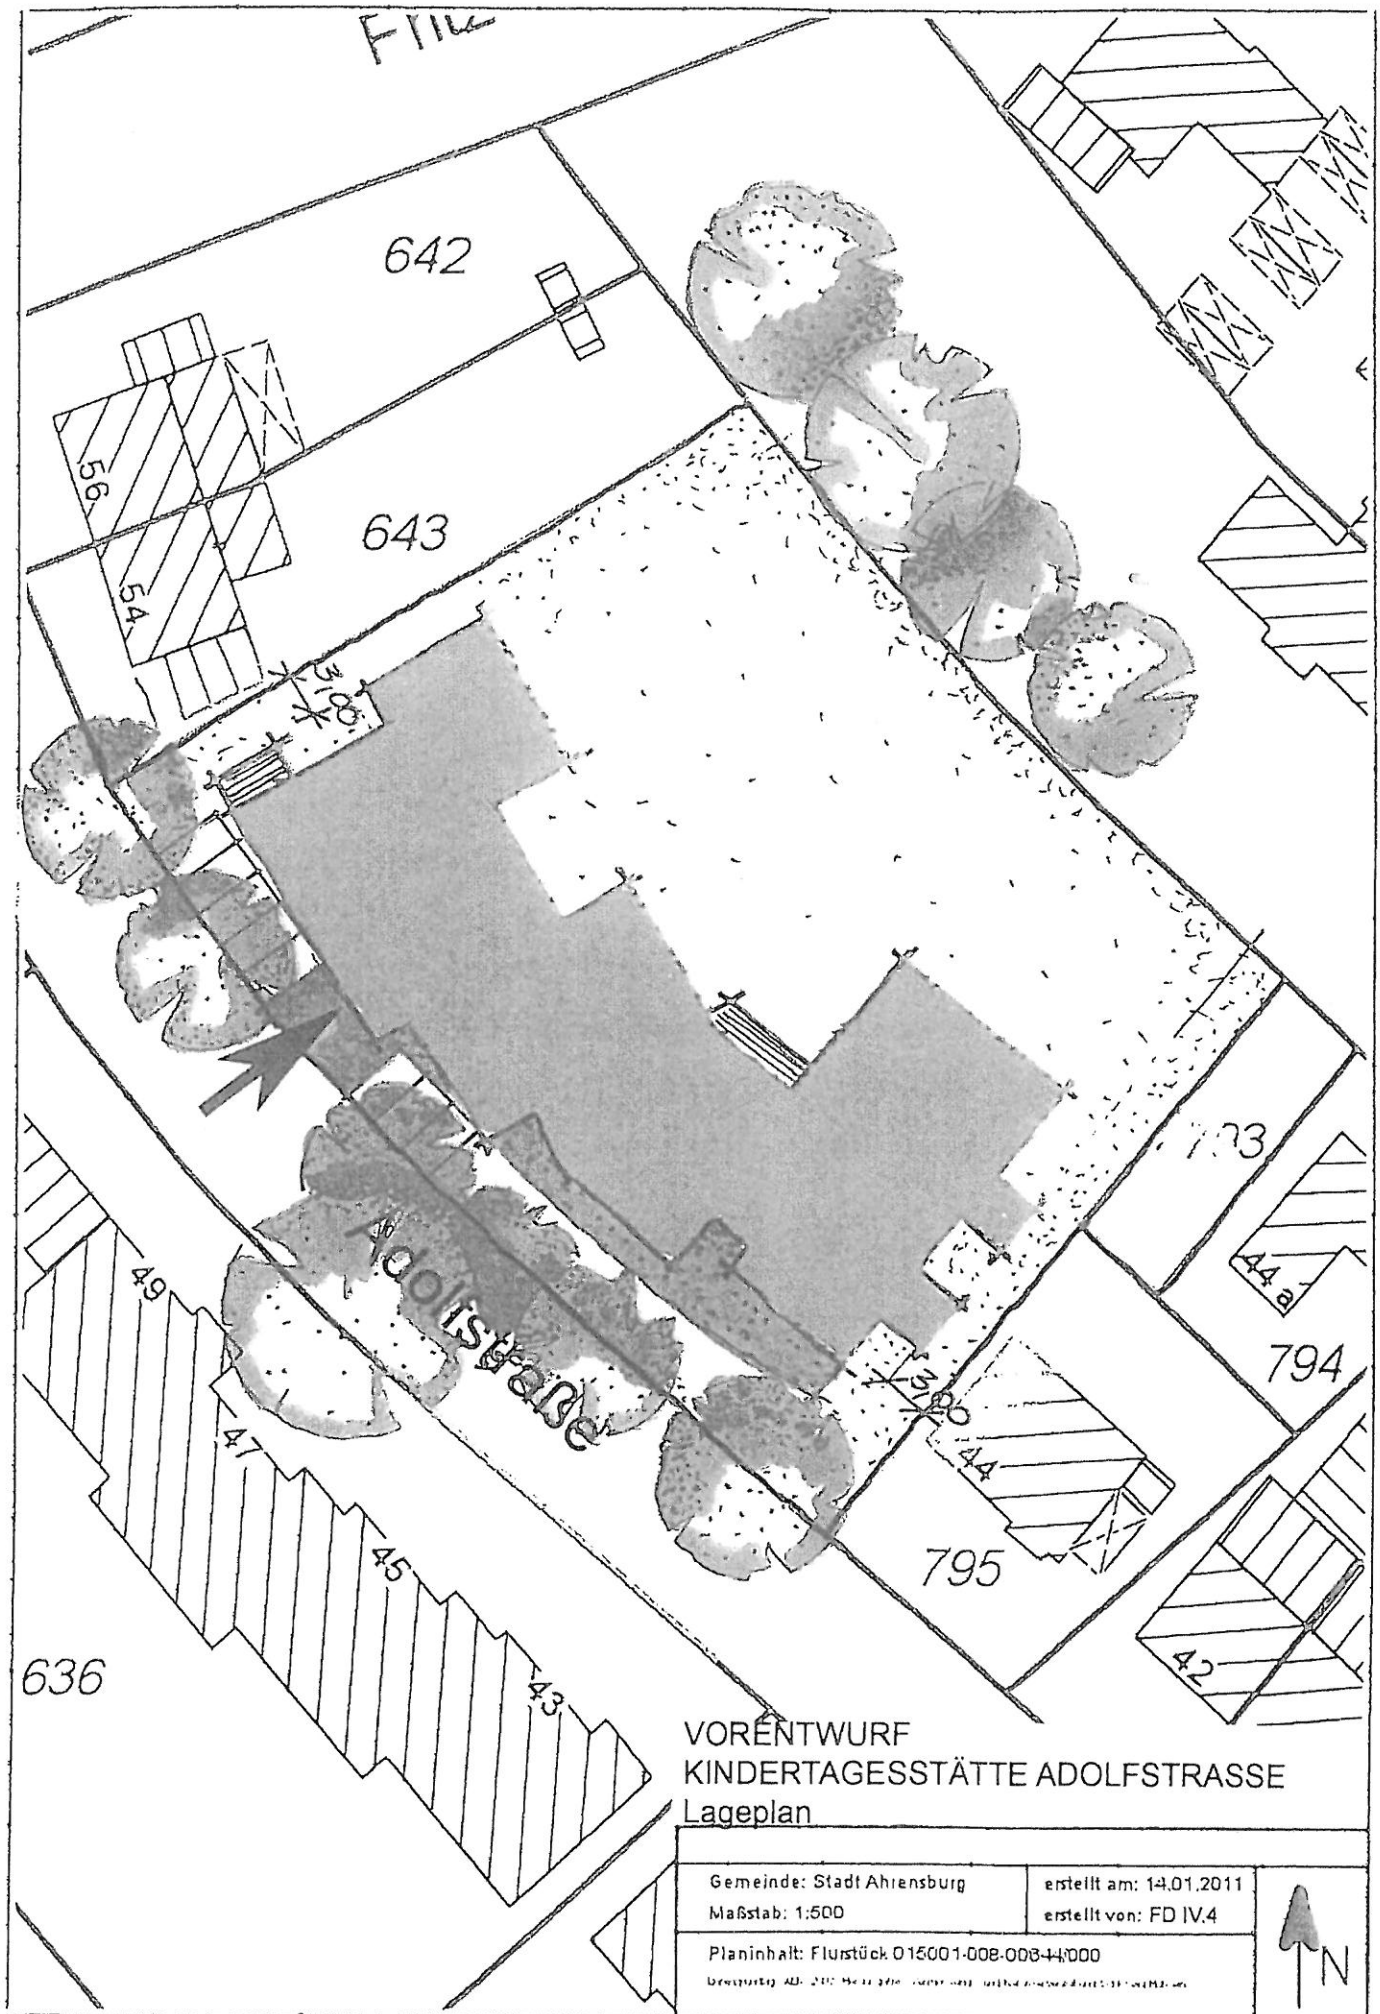

Anlage 1 Sub 2 SIV 101017



Raumprogramm	
(durch ZGW zugrundegelegt)	
1.1 Mehrzweckraum	65 m ²
1.2 Geräteraum	15 m ²
1.3 Personal-WC	3,5 m ²
1.4 Abstellraum	7 m ²
1.5 Kita-Leitung	23 m ²
1.6 Küche	56,8 m ²
inkl. Kühlager, Trockenlager, Vorbereitung, Zubereitung	
Flaschen- und Festnahrung	
1.7 Haustechnik	15 m ²
1.8 Behinderten- / Gäste-WC	6,5 m ²
1.9 Kinderwagenabstellraum	10,5 m ²
1.10 Windfang	9,6 m ²
1.11 Krippenraum	50,1 m ²
1.12 Abstellraum	2,7 m ²
1.13 Garderobe	5,5 m ²
1.14 Schlafraum	17,4 m ²
1.15 Krippenraum	50,1 m ²
1.16 Abstellraum	2,7 m ²
1.17 Garderobe	5,5 m ²
1.18 Schlafraum	17,4 m ²
1.19 Krippenraum	50,1 m ²
1.20 Abstellraum	2,7 m ²
1.21 Garderobe	5,5 m ²
1.22 Schlafraum	17,4 m ²
1.23 Kinder-WC	19,7 m ²
1.24 Krippenraum	50,1 m ²
1.25 Abstellraum	2,7 m ²
1.26 Garderobe	5,5 m ²
1.27 Schlafraum	17,4 m ²
1.28 Kinder-WC	19,7 m ²
1.29 Kinder-WC	19,7 m ²
1.30 Personal	18,7 m ²
1.31 Personal-WC	2* 5,2 m ²
Herren und Damen getrennt	
1.32 Kinder-WC	19,7 m ²
1.33 Spielflur	282,1 m ²

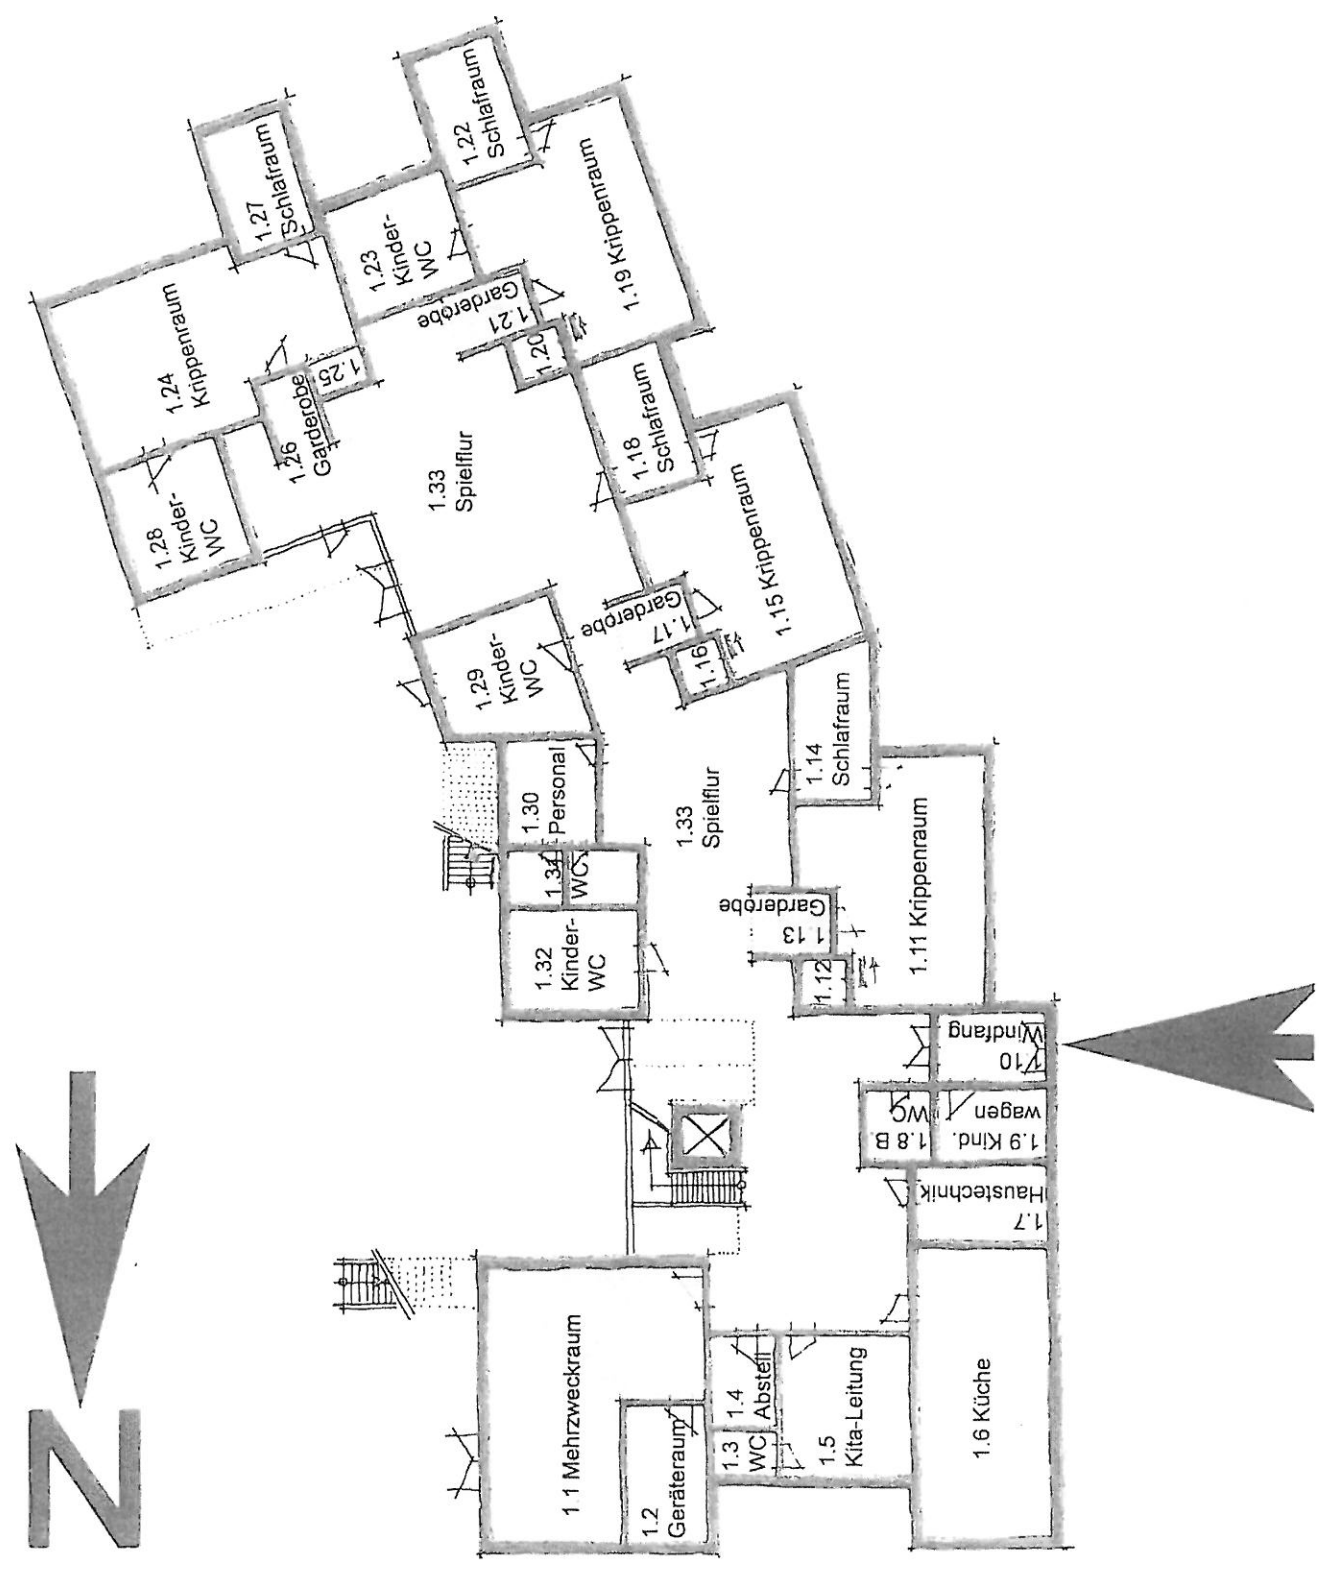

VORENTWURF
KINDERTAGESSTÄTTE ADOLFSTRASSE

Grundriss Erdgeschoss
Maßstab 1:200

FD IV.4 Zentrale Gebäudewirtschaft
Januar 2011

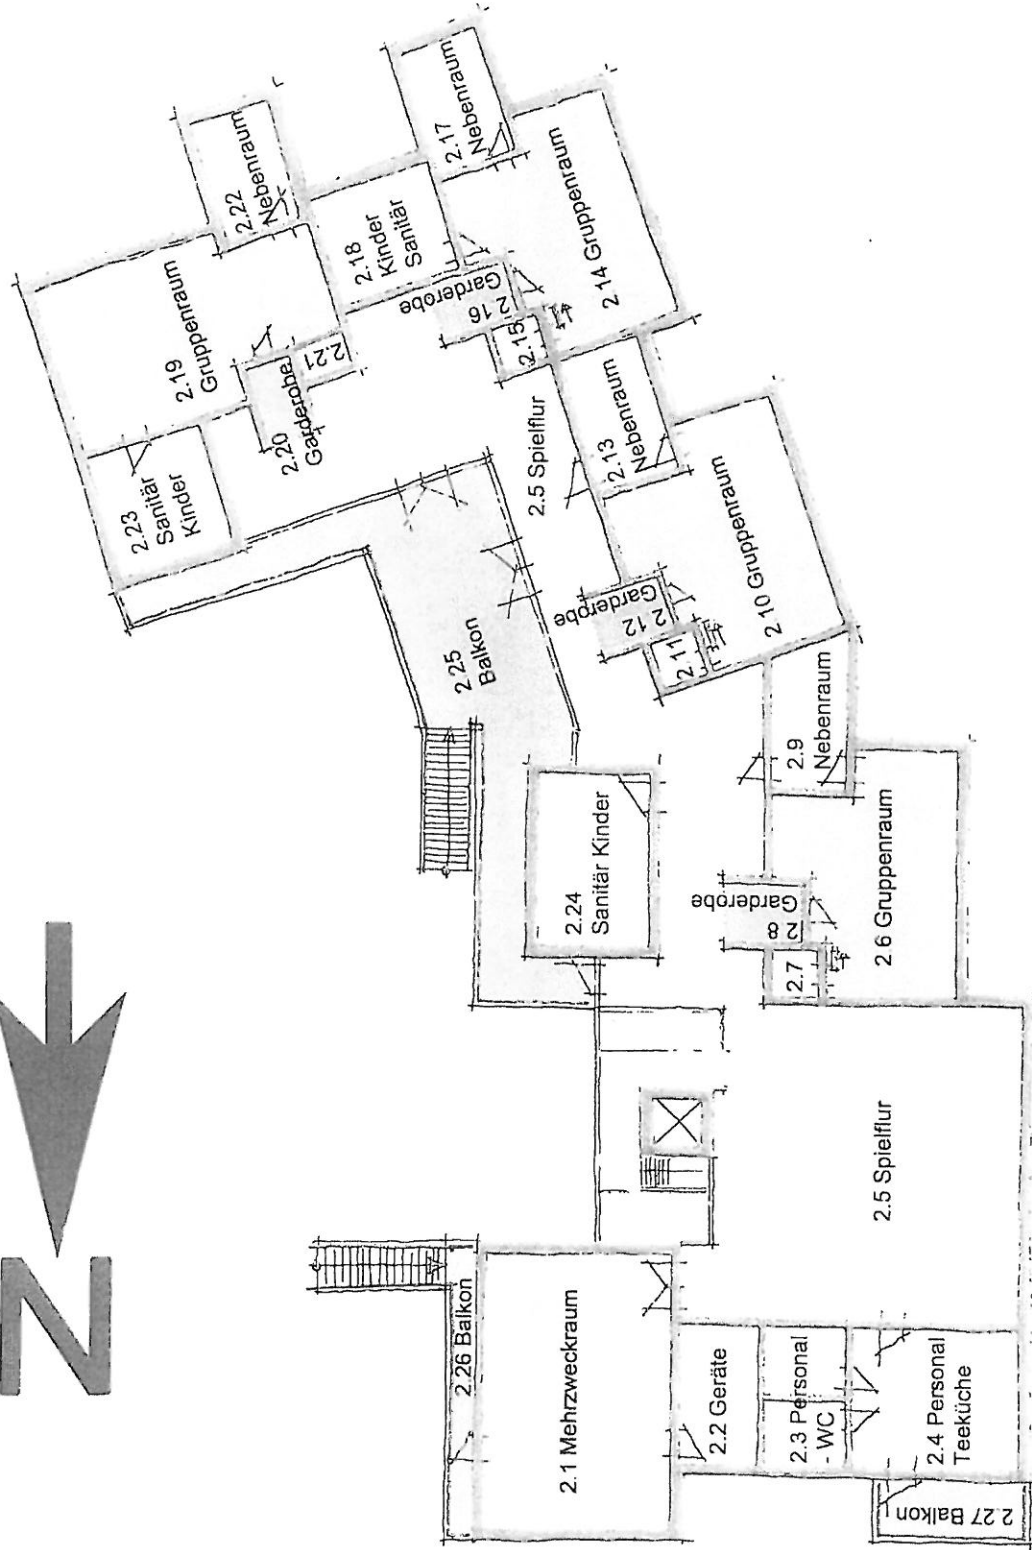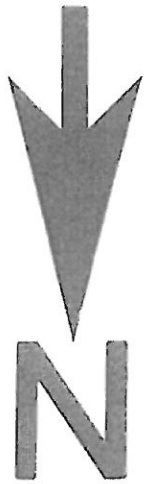

Raumprogramm (durch ZGW zugrundegelegt)	
2.1 Mehrzweckraum	65 m ²
2.2 Geräteraum	15 m ²
2.3 Personal-WC	15 m ²
2.4 Personal / Teeküche	31 m ²
2.5 Spielflur	23 m ²
2.6 Gruppenraum	50,1 m ²
2.7 Abstellraum	2,7 m ²
2.8 Garderobe	5,5 m ²
2.9 Nebenraum	17,4 m ²
2.10 Gruppenraum	50,1 m ²
2.11 Abstellraum	2,7 m ²
2.12 Garderobe	5,5 m ²
2.13 Nebenraum	17,4 m ²
2.14 Gruppenraum	50,1 m ²
2.15 Abstellraum	2,7 m ²
2.16 Garderobe	5,5 m ²
2.17 Nebenraum	17,4 m ²
2.18 Kinder-WC	19,7 m ²
2.19 Gruppenraum	50,1 m ²
2.20 Garderobe	5,5 m ²
2.21 Abstellraum	2,7 m ²
2.22 Nebenraum	17,4 m ²
2.23 Kinder-WC	19,7 m ²
2.24 Kinder-WC	26,9 m ²
2.25 Balkon (anteilig)	47,7 m ²
2.26 Balkon (anteilig)	6,7 m ²
2.27 Balkon (anteilig)	6,6 m ²

VORENTWURF
KINDERTAGESSTÄTTE ADOLFSTRASSE

Grundriss Obergeschoss
Maßstab 1:200

FD IV.4 Zentrale Gebäudewirtschaft
Januar 2011