

Kreis Stormarn

Der Landrat

Fachdienst Gesundheit - Gesundheitsamt -

Anlage 2



Kreis Stormarn • Der Landrat • 23840 Bad Oldesloe

Waldorfkindergarten Ahrensburg e.V.
Am Hagen 6 b
Frau Wolgast
22926 Ahrensburg

Zentrale:

Stormarnhaus, Mommsenstraße 13, 23843 Bad Oldesloe
Tel.: 0 45 31 / 1 60 - 0, Fax: 0 45 31 / 8 47 34
Internet: www.kreis-stormarn.de

Geschäftszeiten:

Mo., Di., Do. + Fr. 08.30 - 12.00 Uhr
Do. 14.00 - 17.00 Uhr und nach Vereinbarung

Auskunft erteilt:

Andrea Gasché
Reimer-Hansen-Straße, 23843 Bad Oldesloe
Gebäude: C, Raum: 104
Tel.: 0 45 31 / 160 - 674, Fax.: 0 45 31 / 160 - 626
E-Mail: a.gasche@kreis-stormarn.de
Aktenzeichen: 33/602-513-15

29. April 2011

Errichtung eines Sanitärraumes für eine zusätzliche Gruppe (2-4 jährige Kinder) im Kellergeschoss

Ihre eMail vom 28.04.2011

Sehr geehrter Frau Wolgast,

mit der o.a. eMail schickten Sie die Baubeschreibung und eine Grundrisszeichnung für den neuen Sanitärbereich im Kellergeschoss für Ihre kindergartenähnliche Gruppe. Gegen den Antrag bestehen diesseits grundsätzlich keine Bedenken. Es müssen bei der Bauausführung folgende Punkte berücksichtigt werden:

1. Der Waschtisch in unmittelbarer Nähe des Wickelplatzes ist auszustatten mit Warm- und Kaltwasseranschluss. Es sind Spender für Flüssigseife, Einmalhandtücher und Händedesinfektionsmittel zu installieren.
2. Die Handwaschbecken für die Kinder mit sind auszustatten mit Warm- und Kaltwasseranschluss, Seifenspender und Einmalhandtücher
3. Für die Oberflächen der geplanten Schiebetüren ist wischfestes und desinfizierbares Material zu verwenden.
4. Am Wickeltisch ist Flächendesinfektionsmittel bereitzuhalten.


Mit freundlichen Grüßen

Im Auftrag

Andrea Gasché
Andrea Gasché

Seite 1 von 1



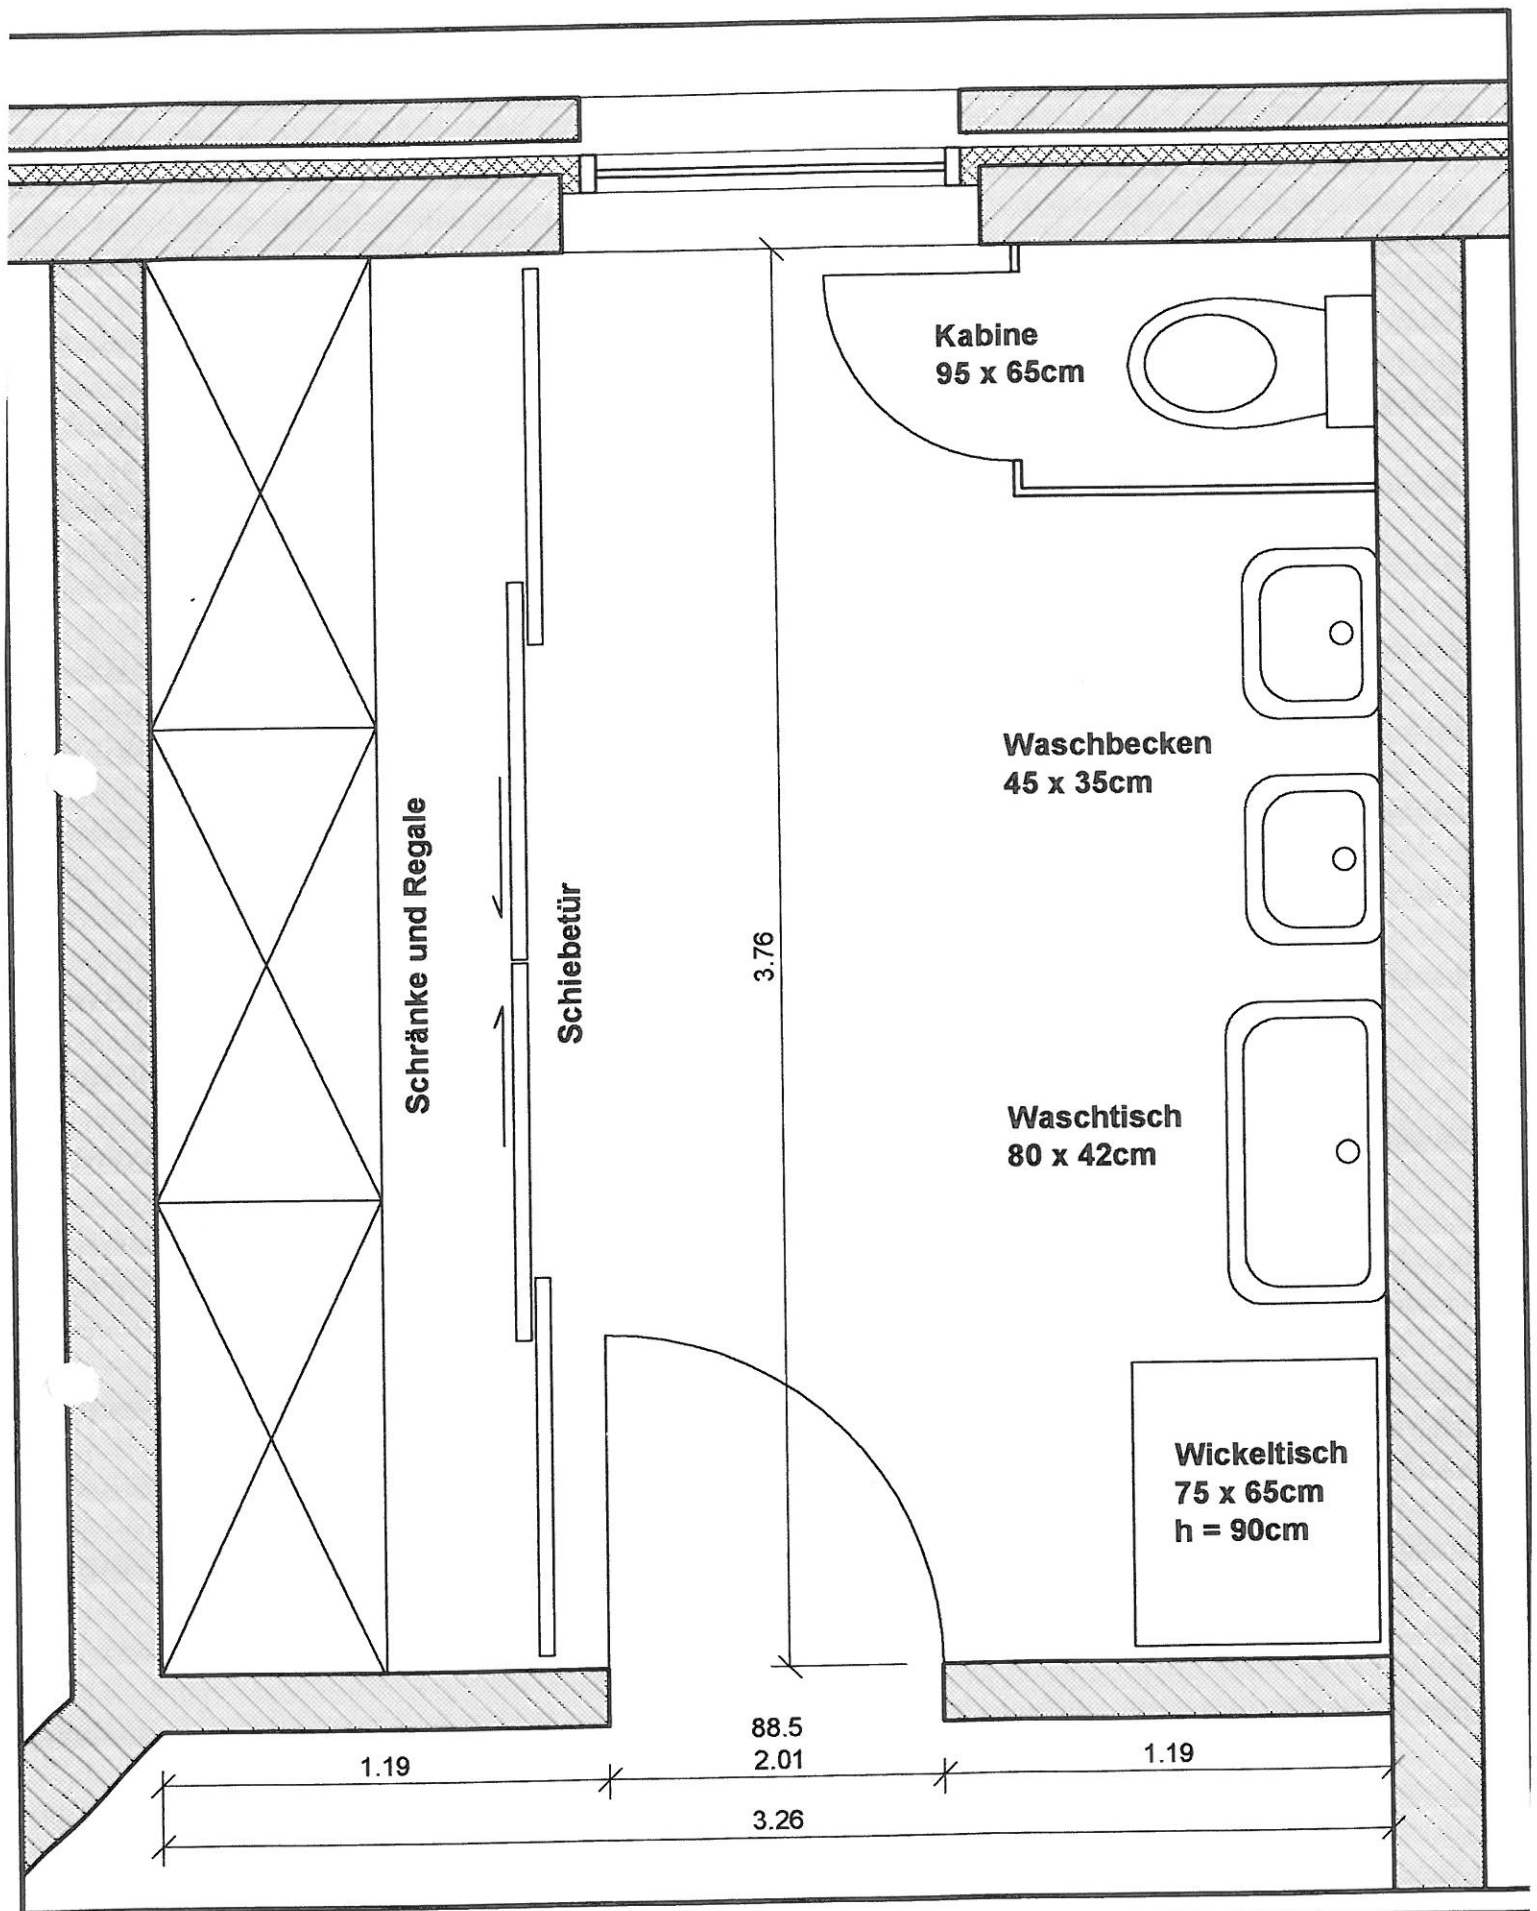

Projekt: **Kindergarten Am Hagen 6b**
WC und Wickelraum im Kellergeschoß

Phase:

Planinhalt: **Grundriß Wickelraum**

Plan-Nr.:

Maßstab: **1:20**

Datum: **19.04.2011**

Gez.: