


12

Anbau eines
Musikpavillon
am Blockhaus
in 22926
Ahrensburg
Am neuen Teich
Bauherr:
Stadt
Ahrensburg/
Wolfgang Sanewitz
Architekt:
Ingo Reuter
Plan : Lageplan
Maßstab: 1/250
Dat 07.06.2012

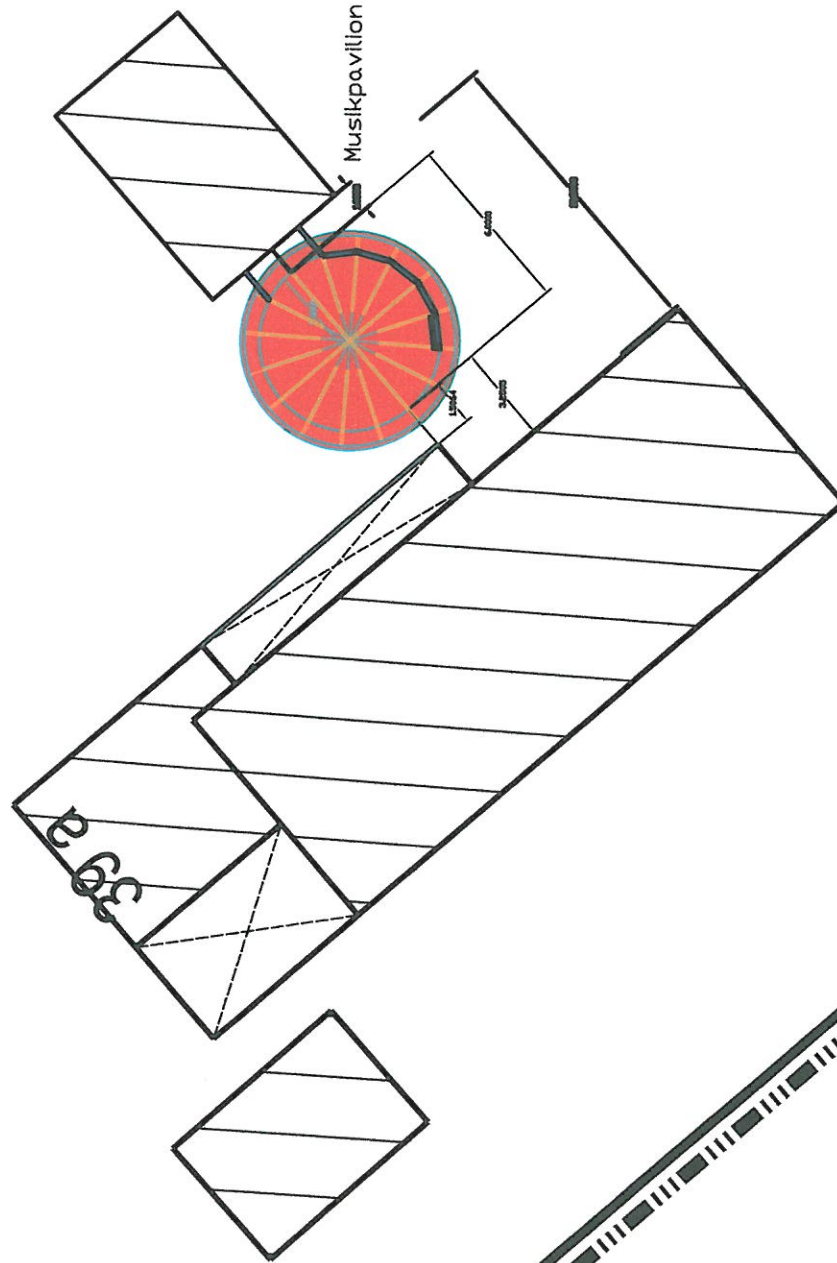

Architekt Bauherr