



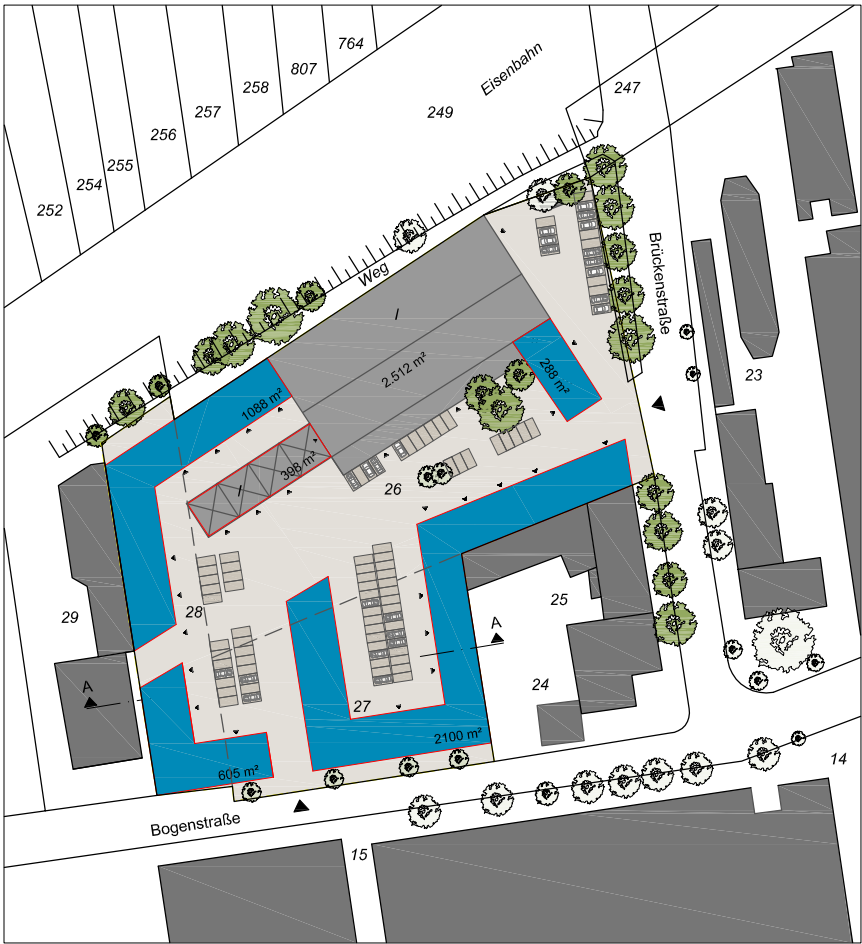

Grundriss EG

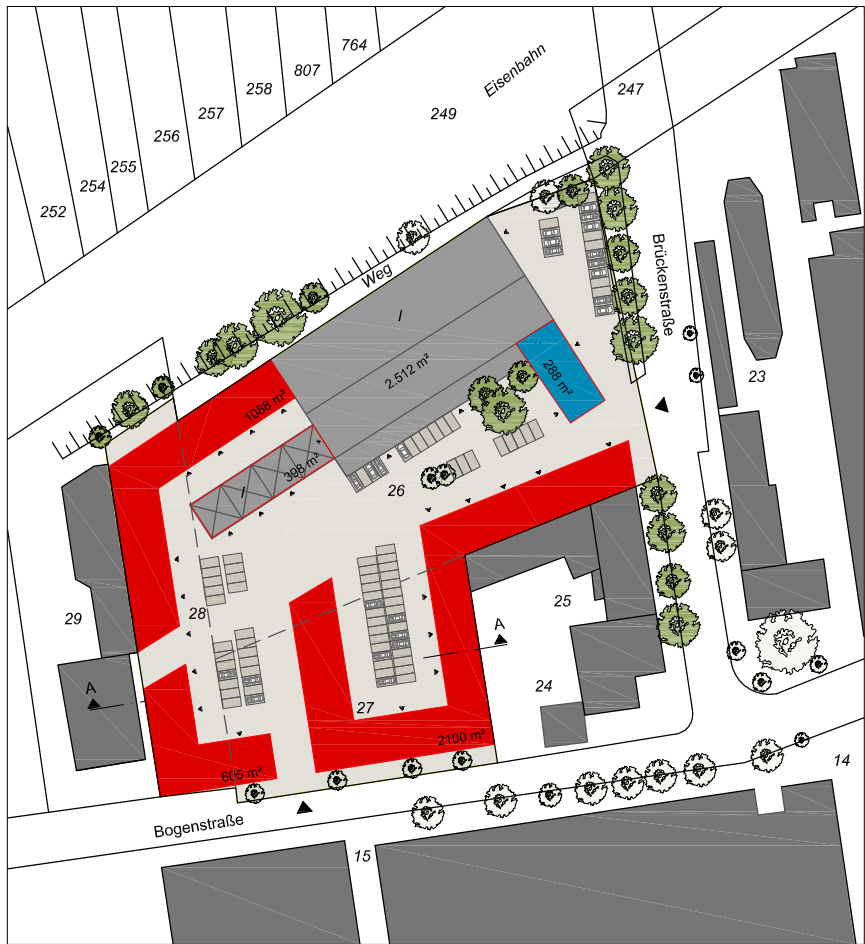

Grundriss 1.OG



Grundriss 2.OG



Grundriss 3.OG

HANDWERKERHOF ROHRBOGENWERK

Lageplan
Bestand
ohne Maßstab



Flächenübersicht

Etage	Gewerbe	Kultur & Gewerbe	Wohnen
EG	4.281 m²	2.910 m²	-
1.OG	4.281 m²	-	-
2.OG	288 m²	-	3.993 m²
3.OG	-	-	1.605 m²
Gesamt	8.850 m²	2.910 m²	5.598 m²
Gesamt	17.358 m²		

LEGENDE Flächen

- Gewerbe + Kultur
- Gewerbe
- Wohnen
- Fläche Grundstück, Flurstücke: 26,27,28; ca. 14.400m²
- Parkplätze
- Gebäude Bestand, ausserhalb des Grundstücks

LEGENDE Sonstiges

- Laubbaum Bestand
- Baum durch die Baumschutzsatzung geschützt
- Baum Neupflanzung

Lageplan Geschossigkeit M 1:2500



PLANINHALT: Flächenübersicht Variante III

	MAßSTAB: 1:2000	DATUM: 29.08.2012
	PNR.: -	PL.-NR.: -
	PL.-GR.: A3	GEZ./GEP.: PR/ JM