


Auflage TOP 11


W I S C H H U S E N
A R C H I T E K T U R

NEUBAU KINDERTAGESSTÄTTE ERLLENHOF

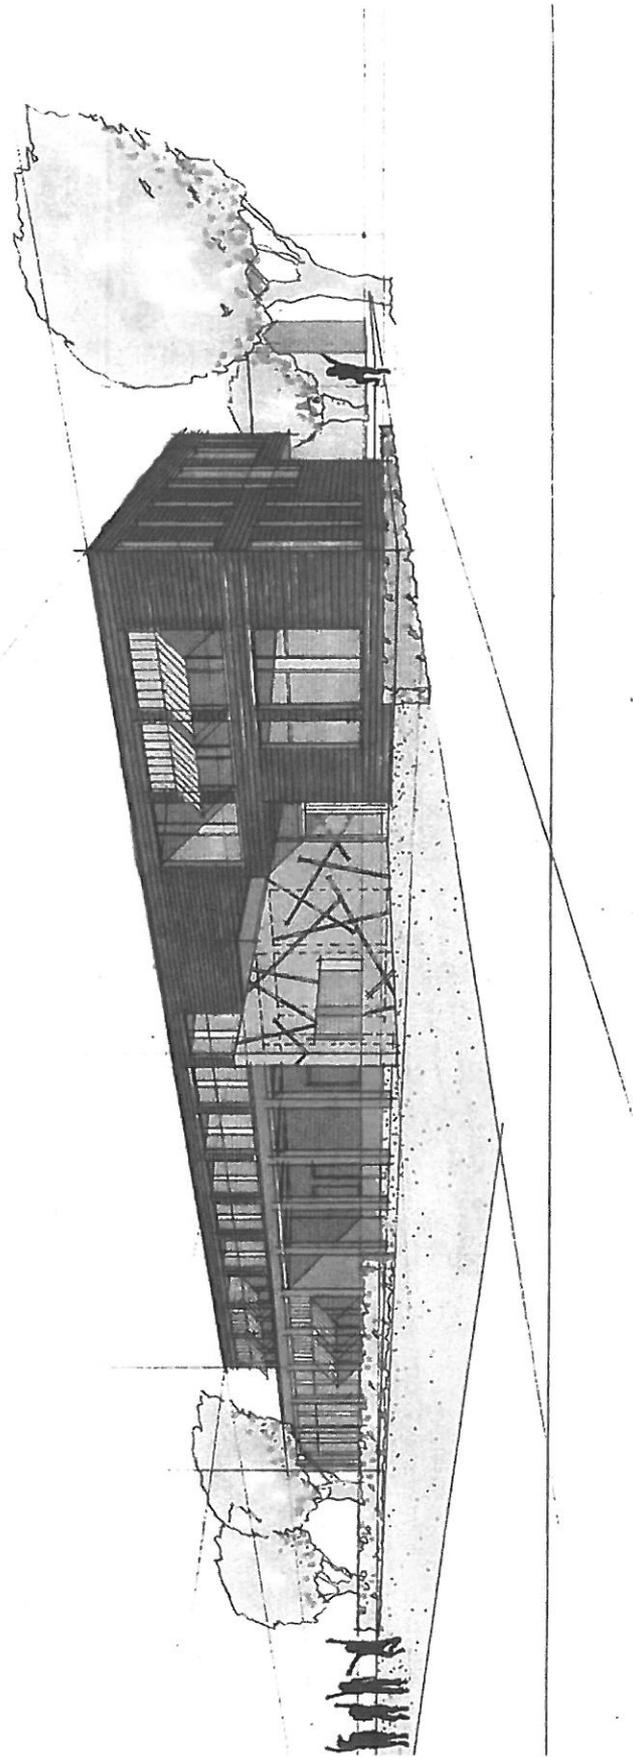


Perspektive

NEUBAU KINDERTAGESSTÄTTE ERLLENHOF

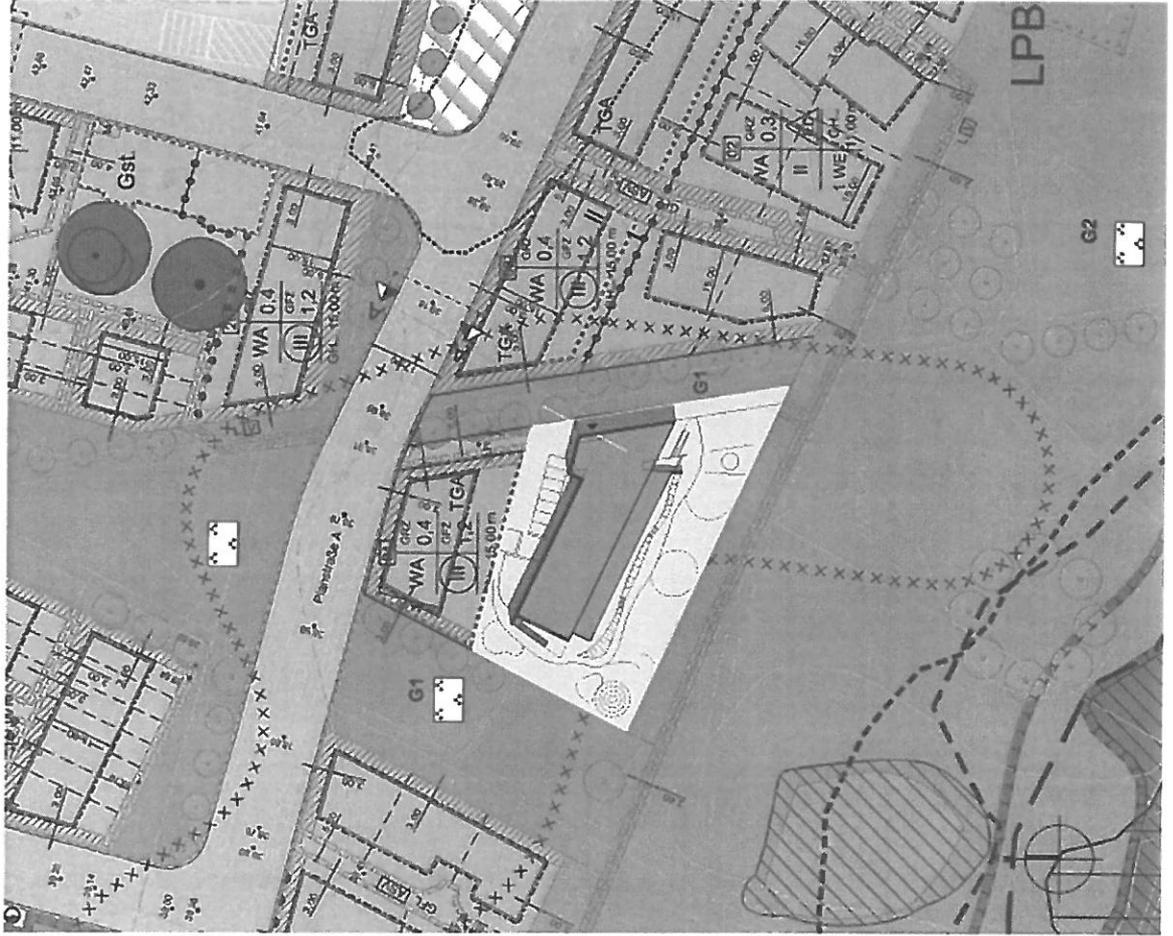

Lageplan

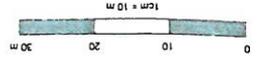

M 1 : 1000

© Geobasis-DE/LVermGeo SH
(www.LVermGeoSH.schleswig-holstein.de)




Tiergartenkoppel

Teich

Datum: 04.09.2013




NEUBAU KINDERTAGESSTÄTTE ERLLENHOF

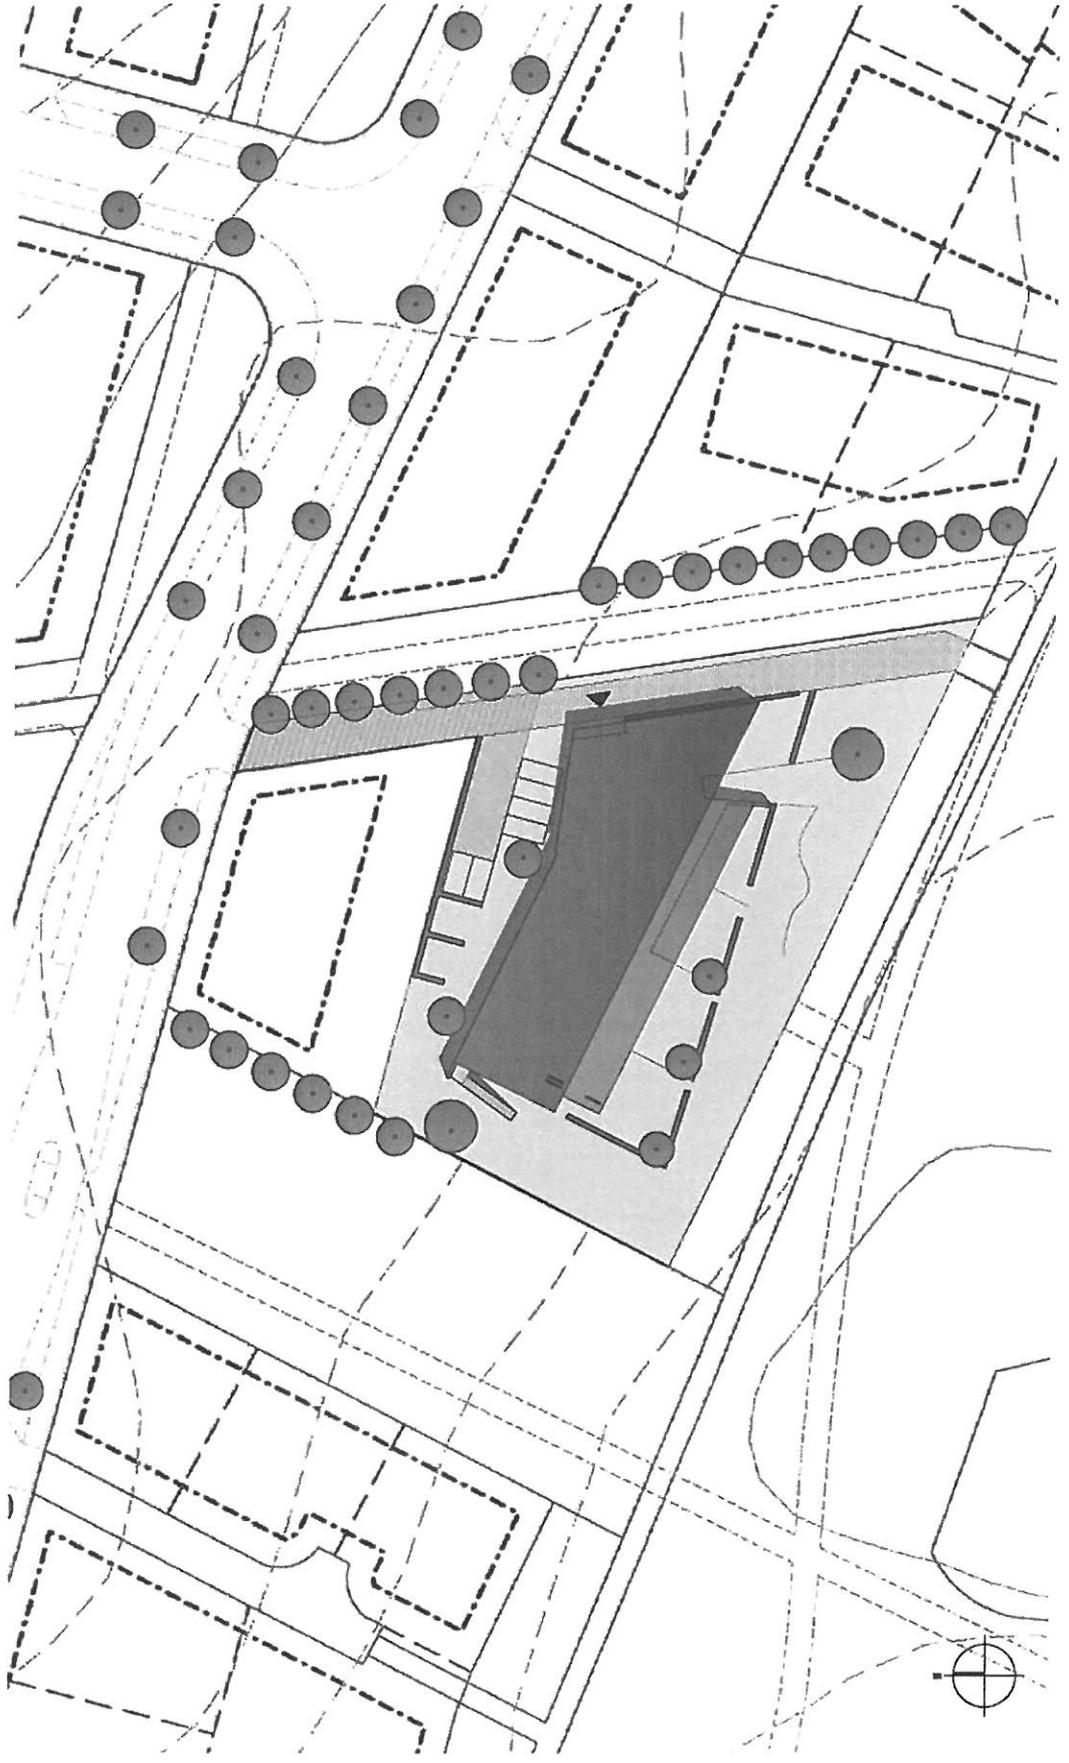


Lageplan

NEUBAU KINDERTAGESSTÄTTE ERLLENHOF

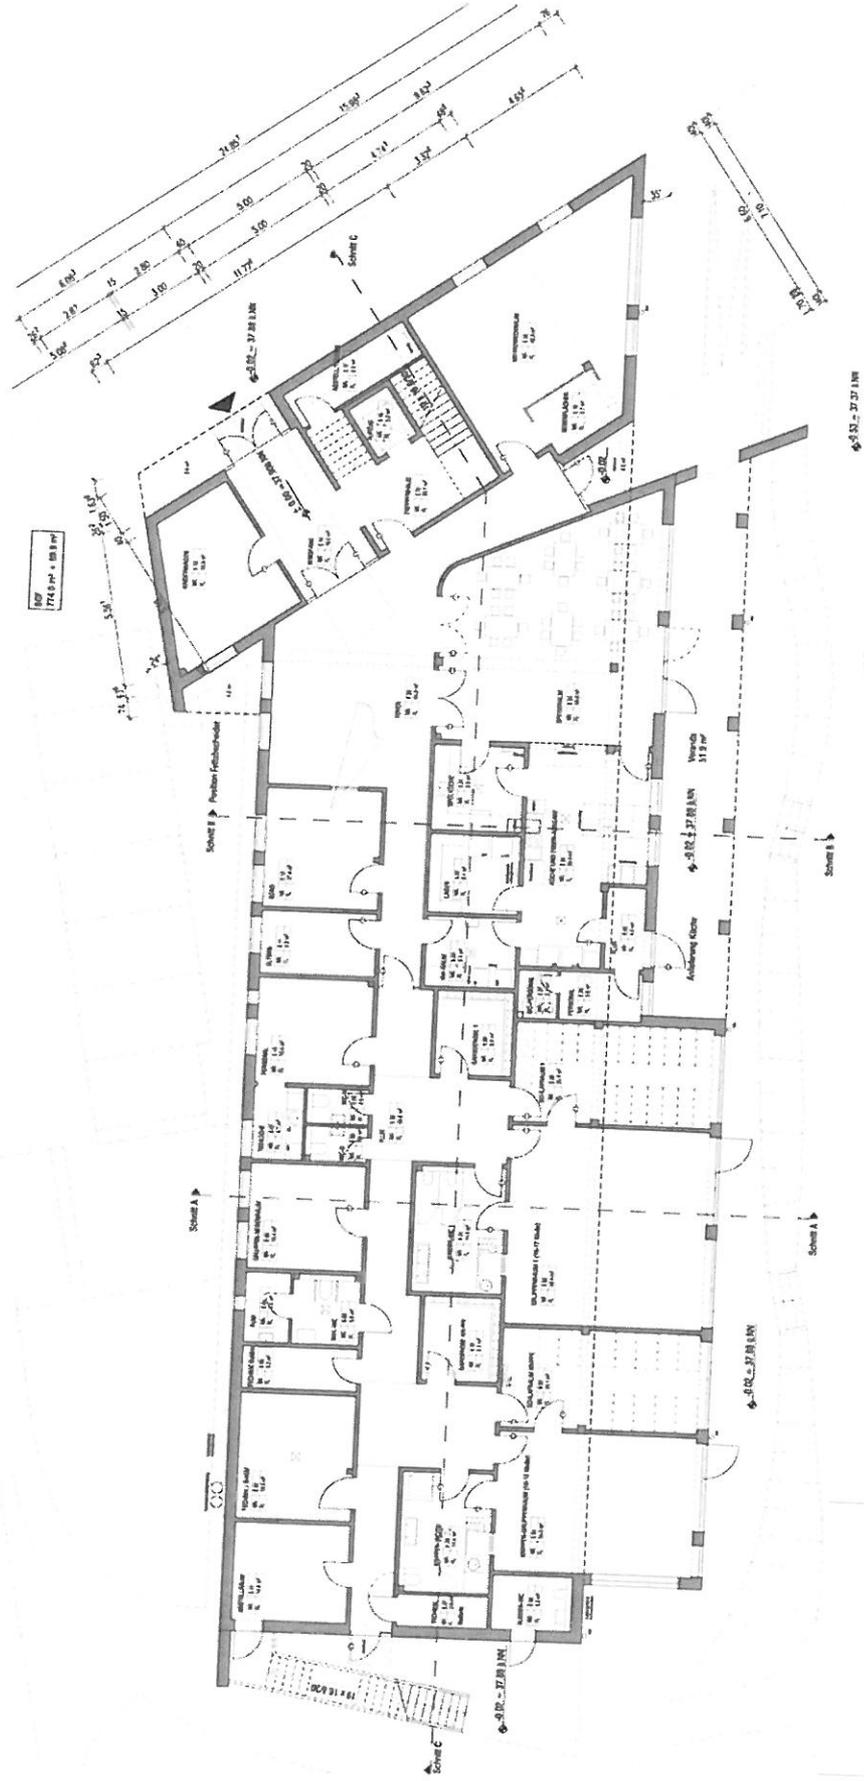


Grundriss EG


NEUBAU KINDERTAGESSTÄTTE ERLLENHOF

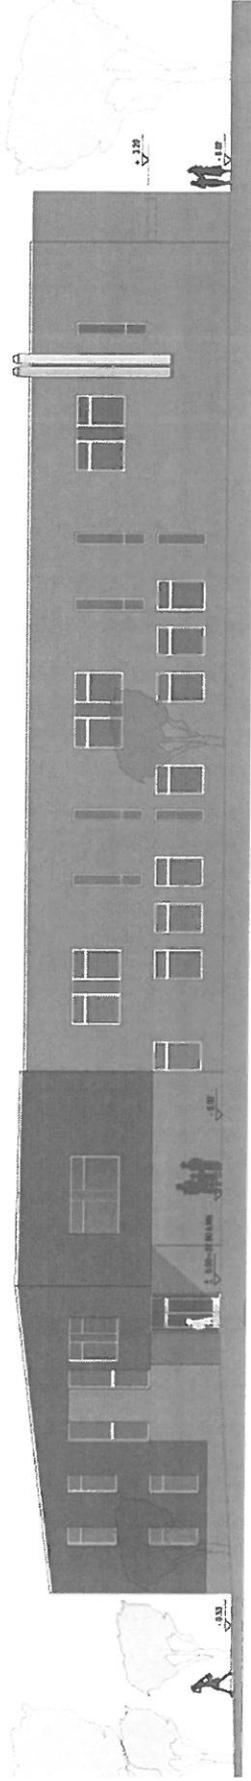

ANSICHT NORD

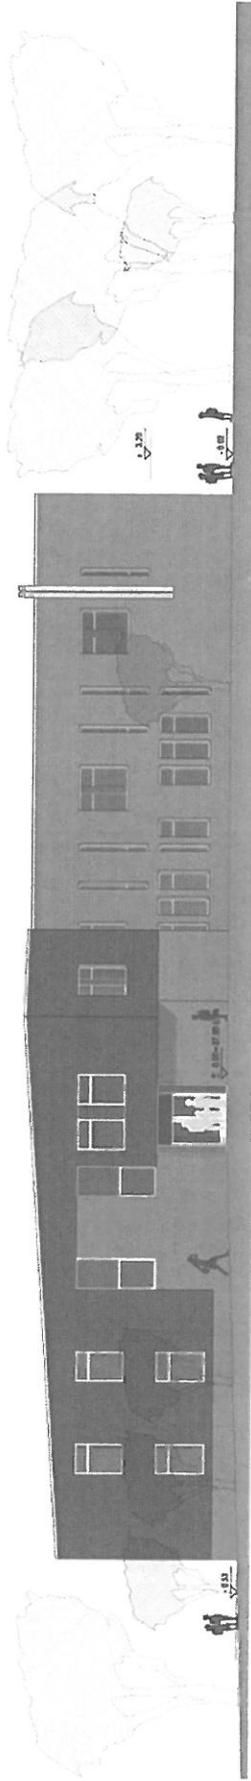

ANSICHT OST

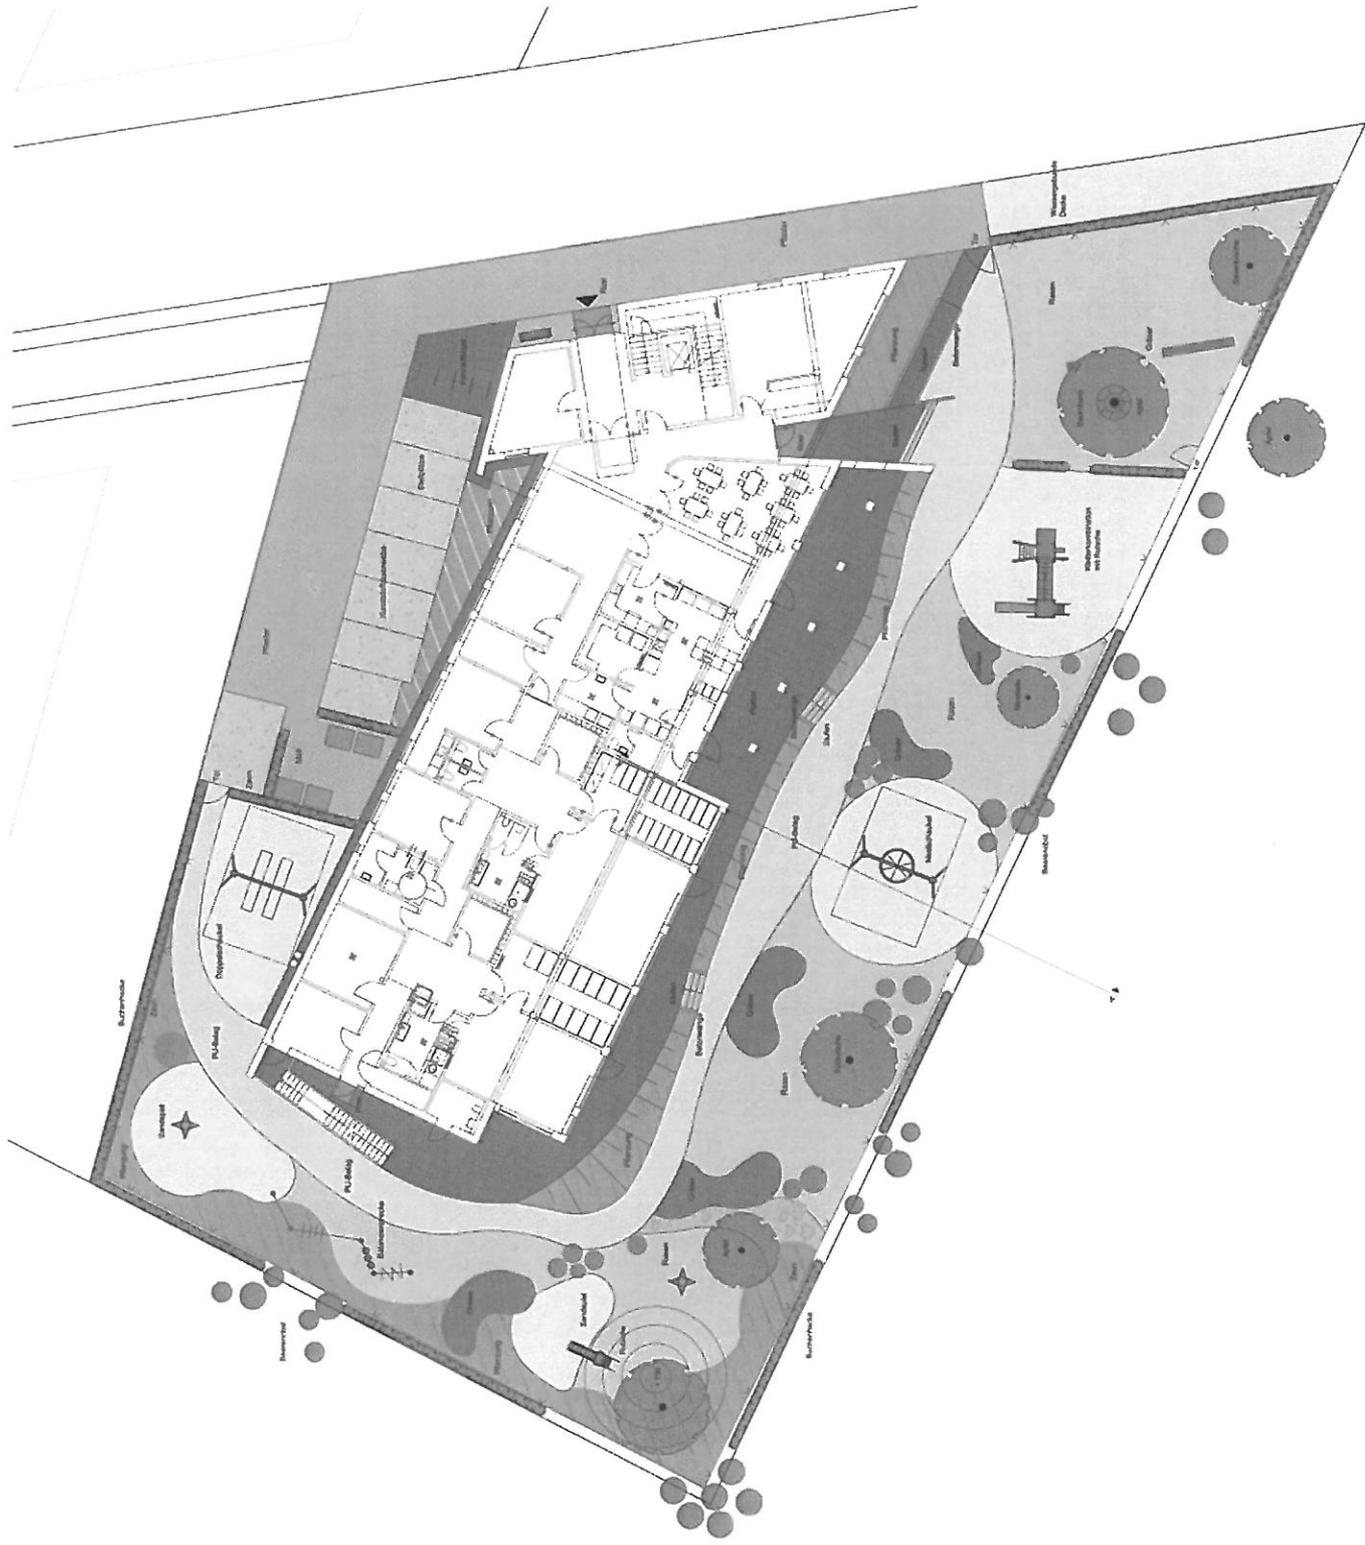

 MAREKRON GARTEN- UND ARCHITEKTUR		Blatt Nr. 1 von 1
Auftraggeber: Prof. Dr. Ingrid Isenhardt	Projekt: ...	Blatt Nr. 1 von 1
Entwurf: ...	Standort: ...	Blatt Nr. 1 von 1
Maßstab: 1:100	Datum: 11.08.2017	Blatt Nr. 1 von 1

Gliederung der Kosten nach DIN 276:

Stand:		Index vom	II 2013	in Höhe von	123,7	Punkten, Basis:	100
Kostengruppen				Kosten (einzeln)	Kosten (gesamt)		
				€	€		
100		Grundstück					0,00
	110	Grundstückswert				0,00	
	120	Grundstücksnebenkosten				0,00	
	130	Freimachen (v. Grundstücksbelastungen)				0,00	
200		Herrichten und Erschließen					35.282,06
	210	Herrichten				2.773,44	
	220	Öffentliche Erschließung				32.008,62	
	230	Nichtöffentliche Erschließung				500,00	
	240	Ausgleichsabgaben					
300		Bauwerk - Baukonstruktionen					1.750.180,78
	310	Baugrube				30.000,00	
	320	Gründung				221.000,00	
	330	Außenwände				468.740,00	
	340	Innenwände				406.500,00	
	350	Decken				300.800,00	
	360	Dächer				257.875,00	
	370	Baukonstruktive Einbauten				44.100,00	
	390	Sonst. Maßnahmen f. Baukonstruktionen				21.165,78	
400		Bauwerk - Technische Anlagen					629.484,75
	410	Abwasser-, Wasser-, Gasanlagen				110.259,45	
	420	Wärmeversorgungsanlagen				143.905,12	
	430	Lufttechnische Anlagen				74.042,69	
	440	Starkstromanlagen				163.325,06	
	450	Fernmelde- und informationstechn. Anlagen				22.216,55	
	460	Förderanlagen				38.080,00	
	470	Nutzungsspezifische Anlagen				40.311,25	
	480	Gebäudeautomation				37.344,63	
	490	Sonst. Maßnahmen f. Techn. Anlagen					
500		Außenanlagen					255.052,41
	510	Geländeflächen				2.300,00	
	520	Befestigte Flächen				108.604,50	
	530	Baukonstruktionen in Außenanlagen				21.585,00	
	540	Technische Anlagen in Außenanlagen				60.377,91	
	550	Einbauten in Außenanlagen				31.600,00	
	590	Sonst. Maßnahmen in Außenanlagen				30.585,00	
600		Ausstattung und Kunstwerke					180.000,00
	610	Ausstattung				180.000,00	
	620	Kunstwerke *)					
700		Baunebenkosten					440.000,00
	710	Bauherrrenaufgaben				6.000,00	
	720	Vorbereitung der Objektplanung				2.407,77	
	730	Architekten- und Ingenieurleistungen				409.564,76	
	740	Gutachten und Beratung				0,00	
	750	Kunst *)				0,00	
	760	Finanzierung				0,00	
	770	Allgemeine Baunebenkosten				20.000,00	
	790	Sonst. Baunebenkosten				2.027,47	
		u. zur Aufrundung					
Gesamtkosten nach DIN 276:							3.290.000,00