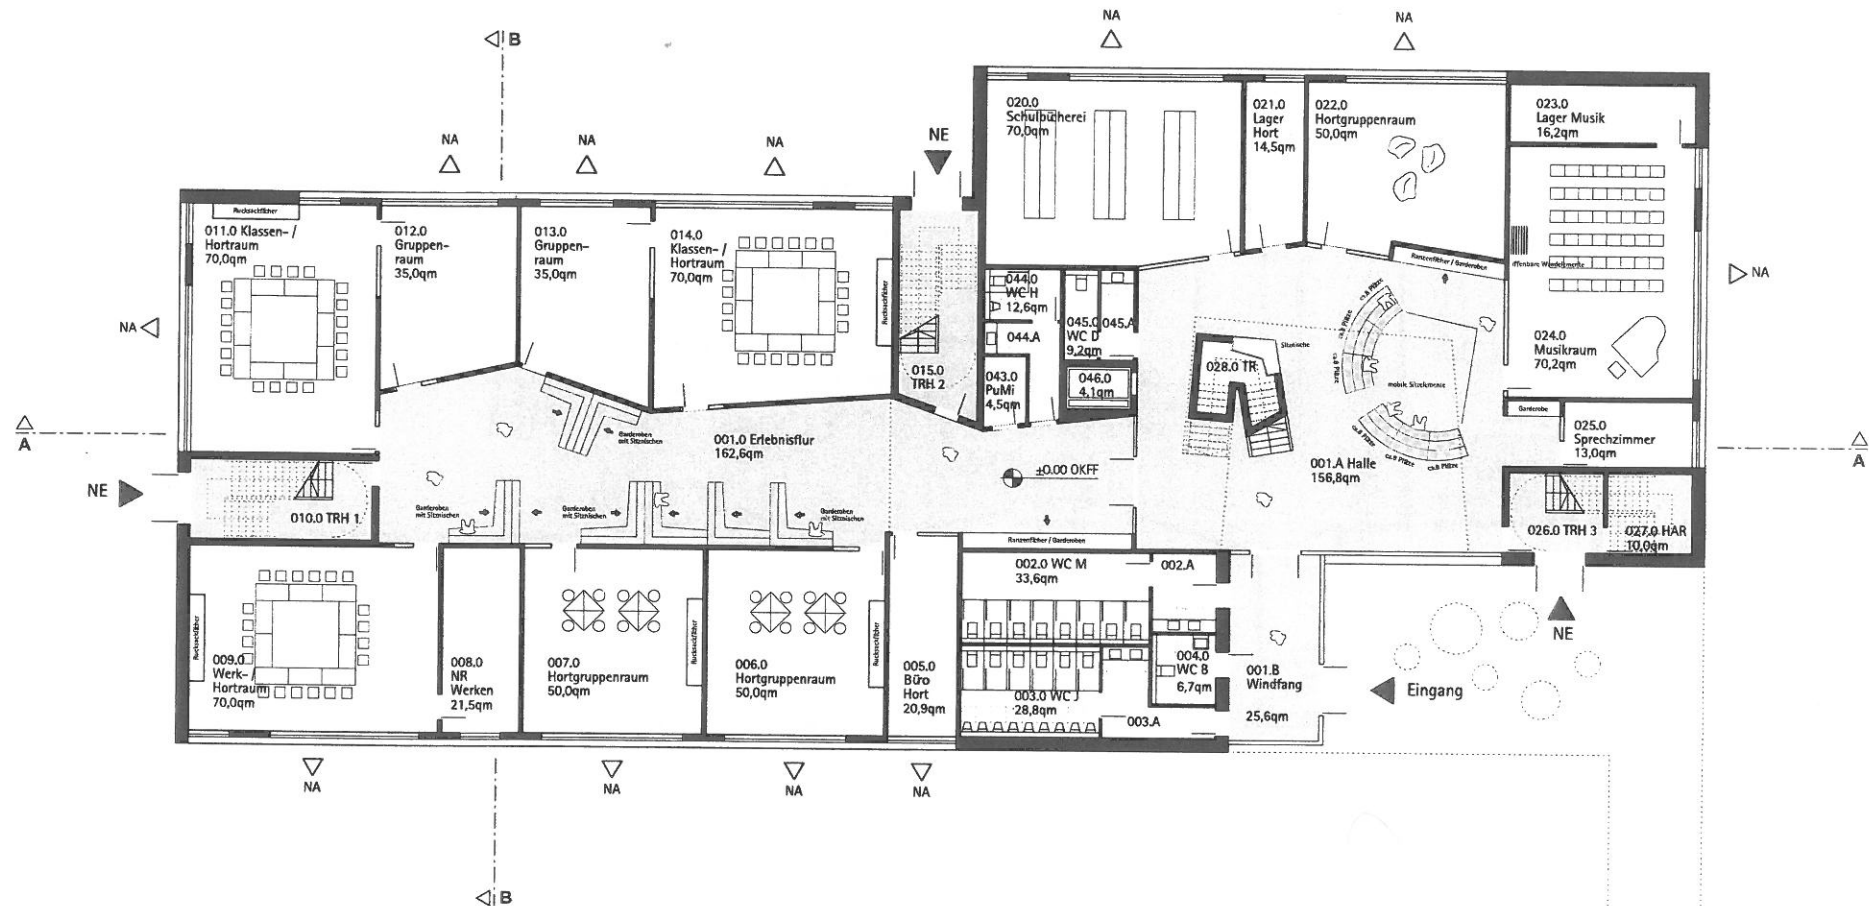


BAUHERR Stadt Ahrensburg Der Bürgermeister Manfred-Samusch-Straße 5 22926 Ahrensburg	PROJEKT Erweiterung Grundschule 'Am Reesenbüttel' Schimmelmannstraße 46-50 22926 Ahrensburg	LEISTUNGSPHASE Vorplanung	BEARBEITER SZ	ERSTELLUNG 03.02.2015																		
		BLATTFORMAT (BxH) A3	MASSSTAB 1:200	DRUCKDATUM 04.02.2015																		
ARCHITEKT bof architekten Schillerstraße 47-49 22767 Hamburg	PLANBEZEICHNUNG Grundriss Erdgeschoss	PLANNUMMER <table><tr><td>Projekt</td><td>Verfasser</td><td>Prüfer</td><td>Beauftragter</td><td>Planung</td><td>Planung</td><td>Inhalt</td><td>Status</td><td>Index</td></tr><tr><td>1431</td><td>AR 2</td><td>NB</td><td>G00</td><td></td><td></td><td></td><td>P</td><td></td></tr></table>			Projekt	Verfasser	Prüfer	Beauftragter	Planung	Planung	Inhalt	Status	Index	1431	AR 2	NB	G00				P	
Projekt	Verfasser	Prüfer	Beauftragter	Planung	Planung	Inhalt	Status	Index														
1431	AR 2	NB	G00				P															