


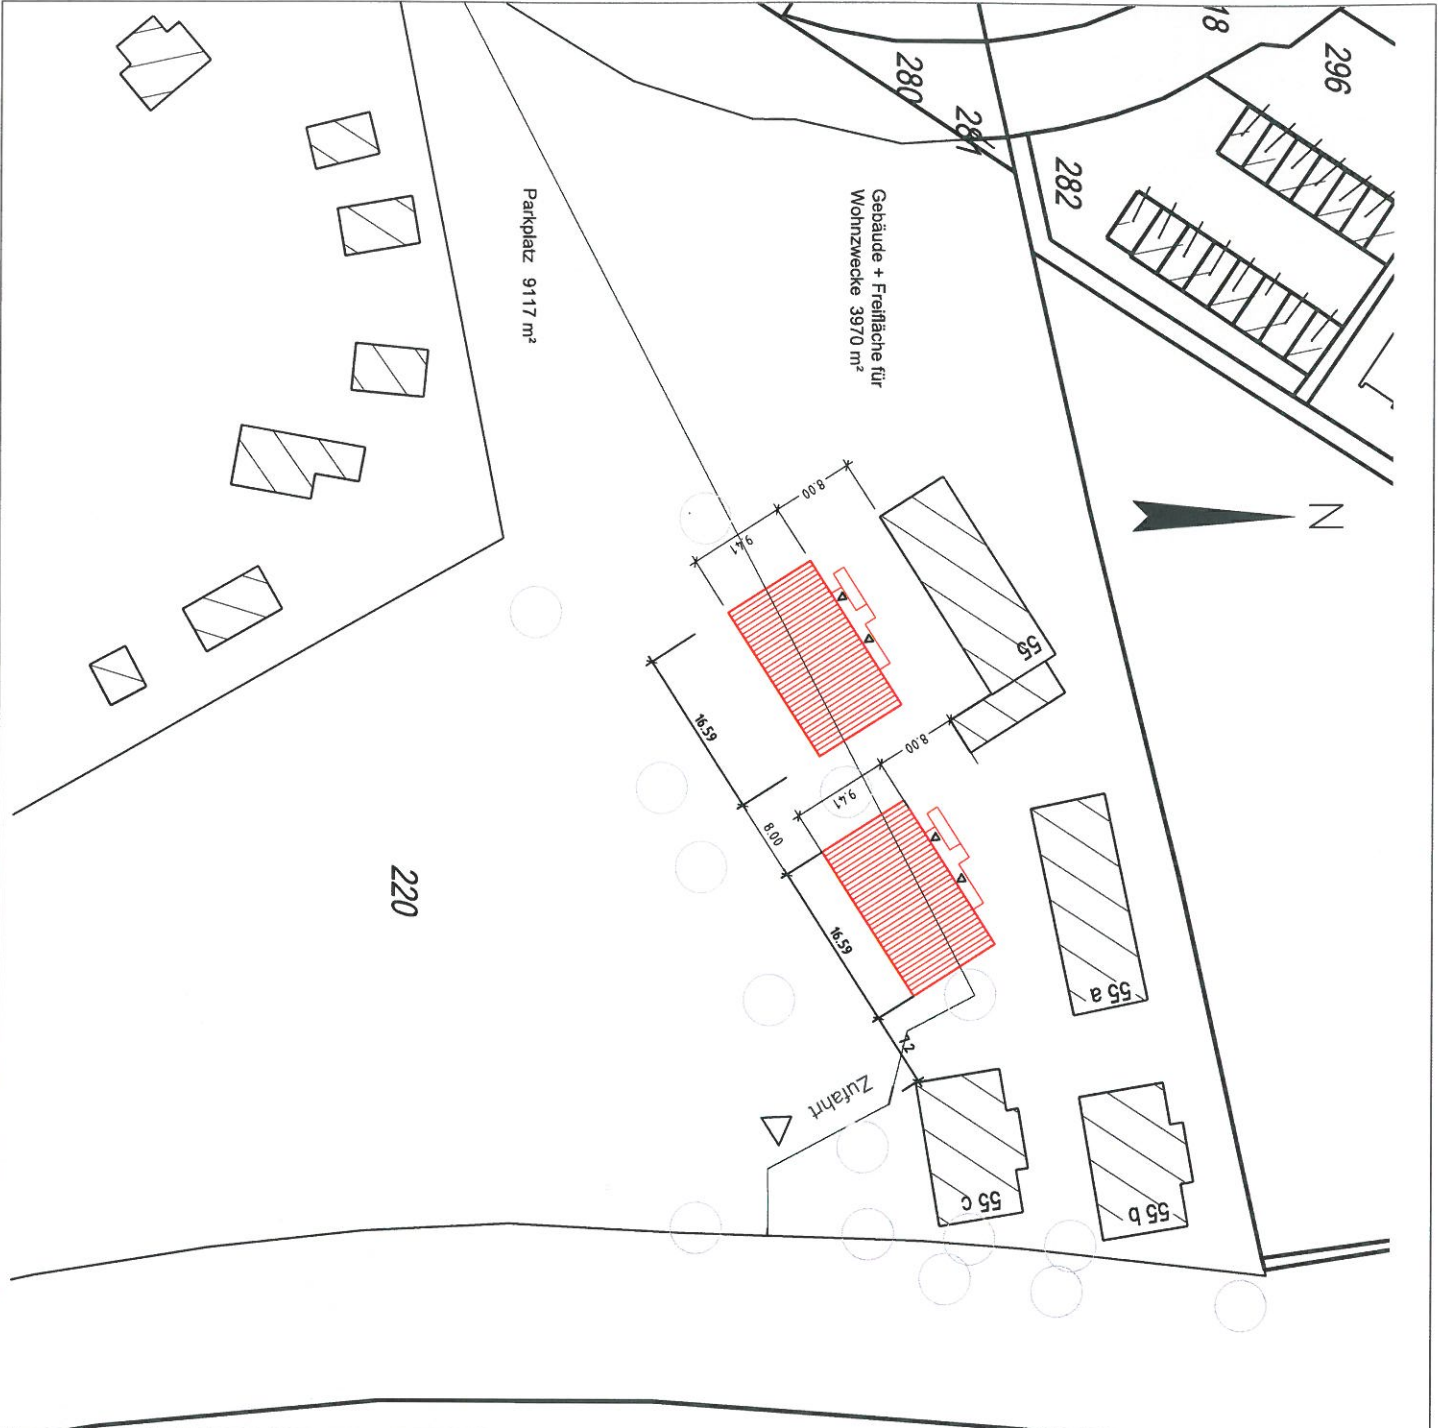

Gemeinde: Ahrensburg
Gemarkung: Ahrensburg
Flur: 10
Flurstück: 220
Fläche: 13087 m² gesamt

BAUHERR				STADT AHRENSBURG - DER BÜRGERMEISTER -		
BAUVORHABEN				NEUBAU VON NOTUNTERKÜNTEN REESHOP 55, 22926 AHRENSBURG		
ZEICHNUNG				BAUANTRAG		MAßSTAB 1:500
BAUTEIL				LAGEPLAN		
DATUM	GEZEICHNET	GESIEHEN	B.LATTIG	ZEICHNUNGS-NR.		
MÄRZ. 2015	OTT	SDF	AS	01		
PLANUNG						
FACHBEREICH STADTPLANUNG / BAUEN / UMWELT FACHDIENST IV.4 - HOCHBAU						

Manfred-Samusch-Straße 5, 22926 Ahrensburg, Tel. 04102/277-0, Fax 04102/277-314