


Architekt (Bestand): ACAD-109_274.10_2.0G_Altbau_Nord_Komplex_1_2_5_6

kpi &
PARTNER
Kempka-Pöhls-Ingenieure & Partner mbB
Brennerstraße 90
20099 Hamburg
Tel. 040 - 28095467
M.Kempka@kpi-p.de

Bauvorhaben:	Stormarnschule Ahrensburg, Waldstr. 14 in 22926 Ahrensburg		
Bauherr:	Stadt Ahrensburg Manfred-Samusch-Str. 5 22926 Ahrensburg	Architekt:	-
Planungsphase	Entwurf		
Planinhalt	Grundriss 2. Obergeschoss - Fachklassen 27+29 - Montage, Gewerk: RLT		
geplant/Datum:	TDo / 03.08.2016	Projekt-Nr.:	1623
gezeichnet/Datum:	AKr/ 03.08.2016	Dateiname:	03-SAN-G-03--_Montage_2016-09-06
Maßstab:	1:100	Zeichnungs-Nr.:	03-RLT-G-03-B-

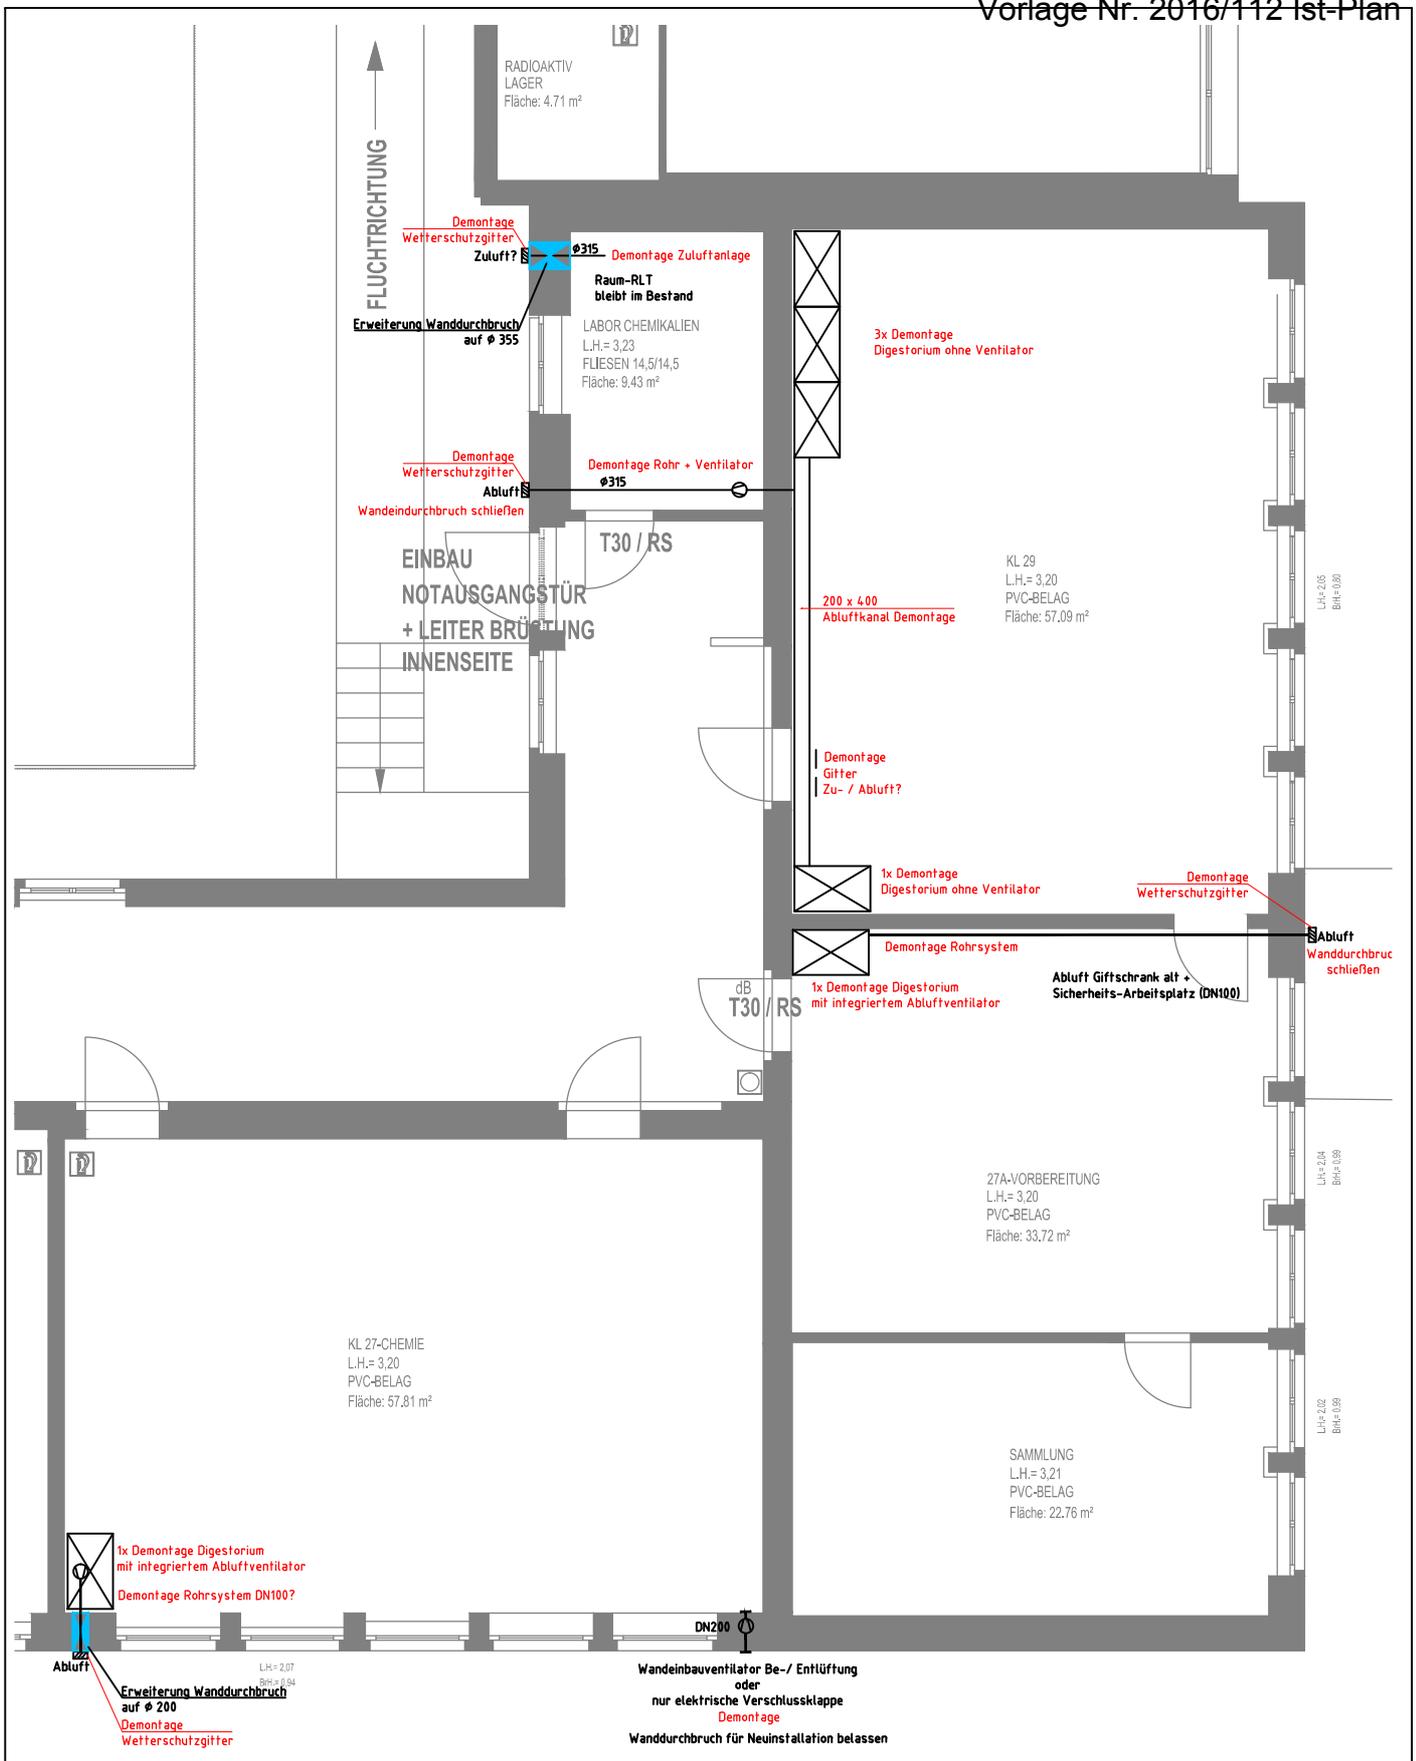

Architekt (Bestand): ACAD-109_274.10_2.0G_Altbau_Nord_Komplex 1_2_5_6

kpi &

PARTNER

Kempka-Pöhls-Ingenieure & Partner mbB
 Brennerstraße 90
 20099 Hamburg
 Tel. 040 - 28095467
 M.Kempka@kpi-p.de

Bauvorhaben: Stormarnschule Ahrensburg, Waldstr. 14 in 22926 Ahrensburg	
Bauherr: Stadt Ahrensburg Manfred-Samusch-Str. 5 22926 Ahrensburg	Architekt: -
Planungsphase: Entwurf	
Planinhalt: Grundriss 2. Obergeschoss - Fachklassen 27+29 - Demontage, Gewerk: RLT	
geplant/Datum: TDo / 02.08.2016	Projekt-Nr.: 1623
gezeichnet/Datum: AKr/ 03.08.2016	Dateiname: 03-SAN-G-01--_Demontage_2016-08-03
Maßstab: 1:100	Zeichnungs-Nr.: 03-RLT-G-01--