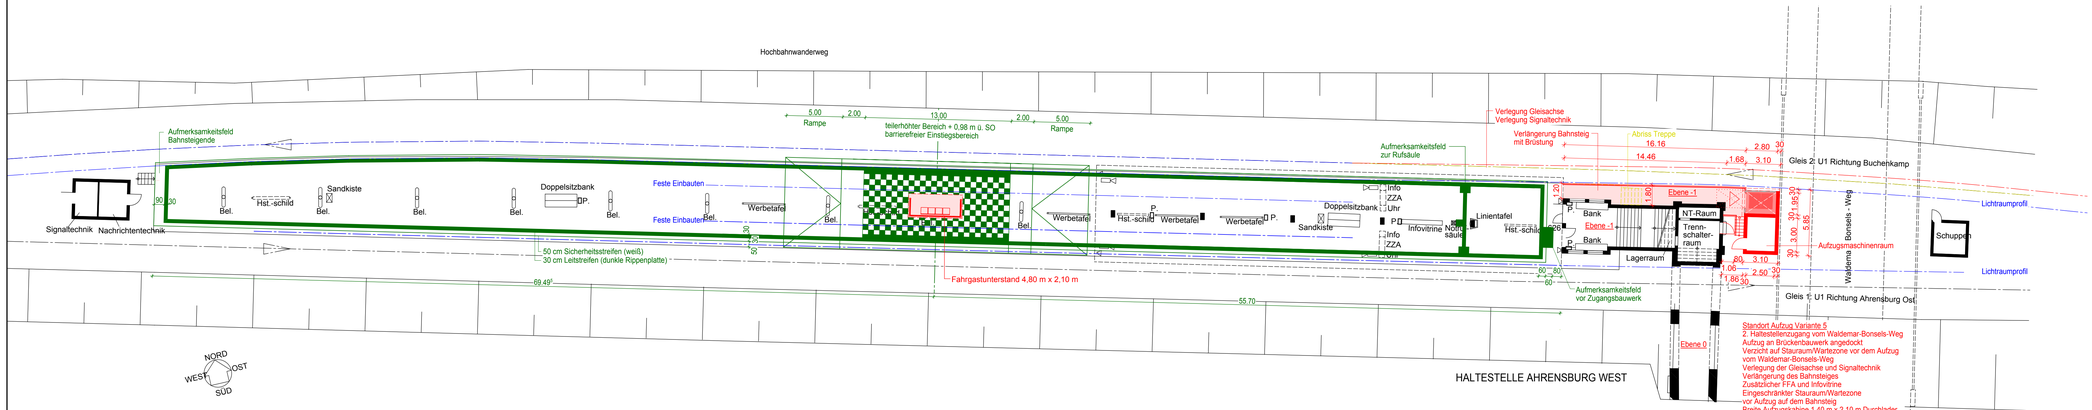

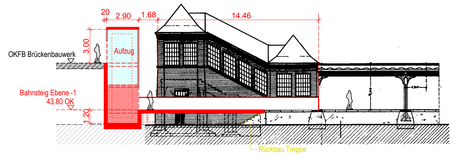

Haltestelle Ahrensburg West
Variante 5 / Schematische Schnittdarstellung Aufzugslage

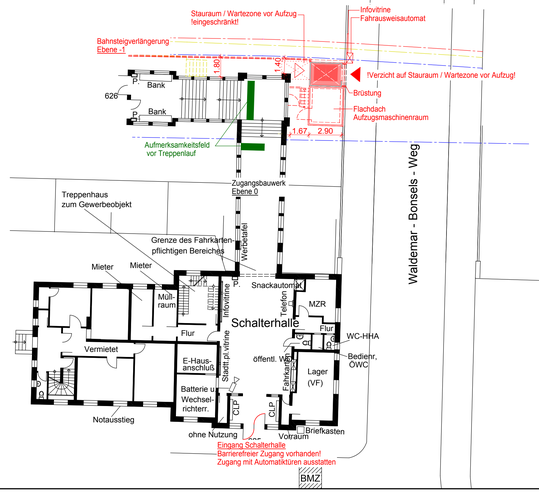

LEGENDE:

- Bestand
- Neubau
- Taktiles Leitsystem
- Baumfällungen
- Verglasung Aufzug
- TGA
- Lichtraumprofil
- Rückbau / Abbruch
- Optionale Baumaßnahmen

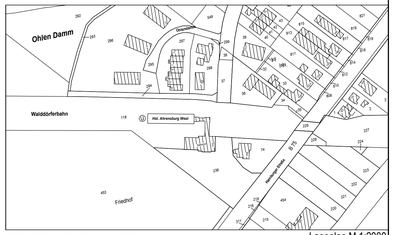

Machbarkeitsstudie

Lageplan M 1:2000

Alle Maße sind am Bau zu prüfen

Version	Änderung	Datum	Name
Version			
Version			
Version			
Version			

HOCHBAHN
Steinstraße 20 20095 Hamburg Tel. 3288-0

U-Bahn Bauwerk
Haltestelle Ahrensburg West
Machbarkeitsstudie
Barrierefreier Ausbau von U-Bahn -Haltestellen
Stufe II

Planinhalt
Standort Aufzug Variante 5

Dokument-Nr.:

EDM-Nr.:	Blatt:
Ursprung:	
Ersatz für:	
Ersetzt durch:	
Extern Nr.:	
Extern Name:	

Maßstab 1:200

Ingenieurbüro Dipl.-Ing. H.Vieregg GmbH
Niederlassung Hamburg
Hallerweg 26 22769 Hamburg
Tel. 040 85 37 65 - 0 Fax -15

	Datum	Name
Bearbeitet	03.06.2014	Wobst
Erstellt		
Freigabe		
Ungültig		

Abteilung	Fachbereich	Geprüft / Datum