Anlage 2

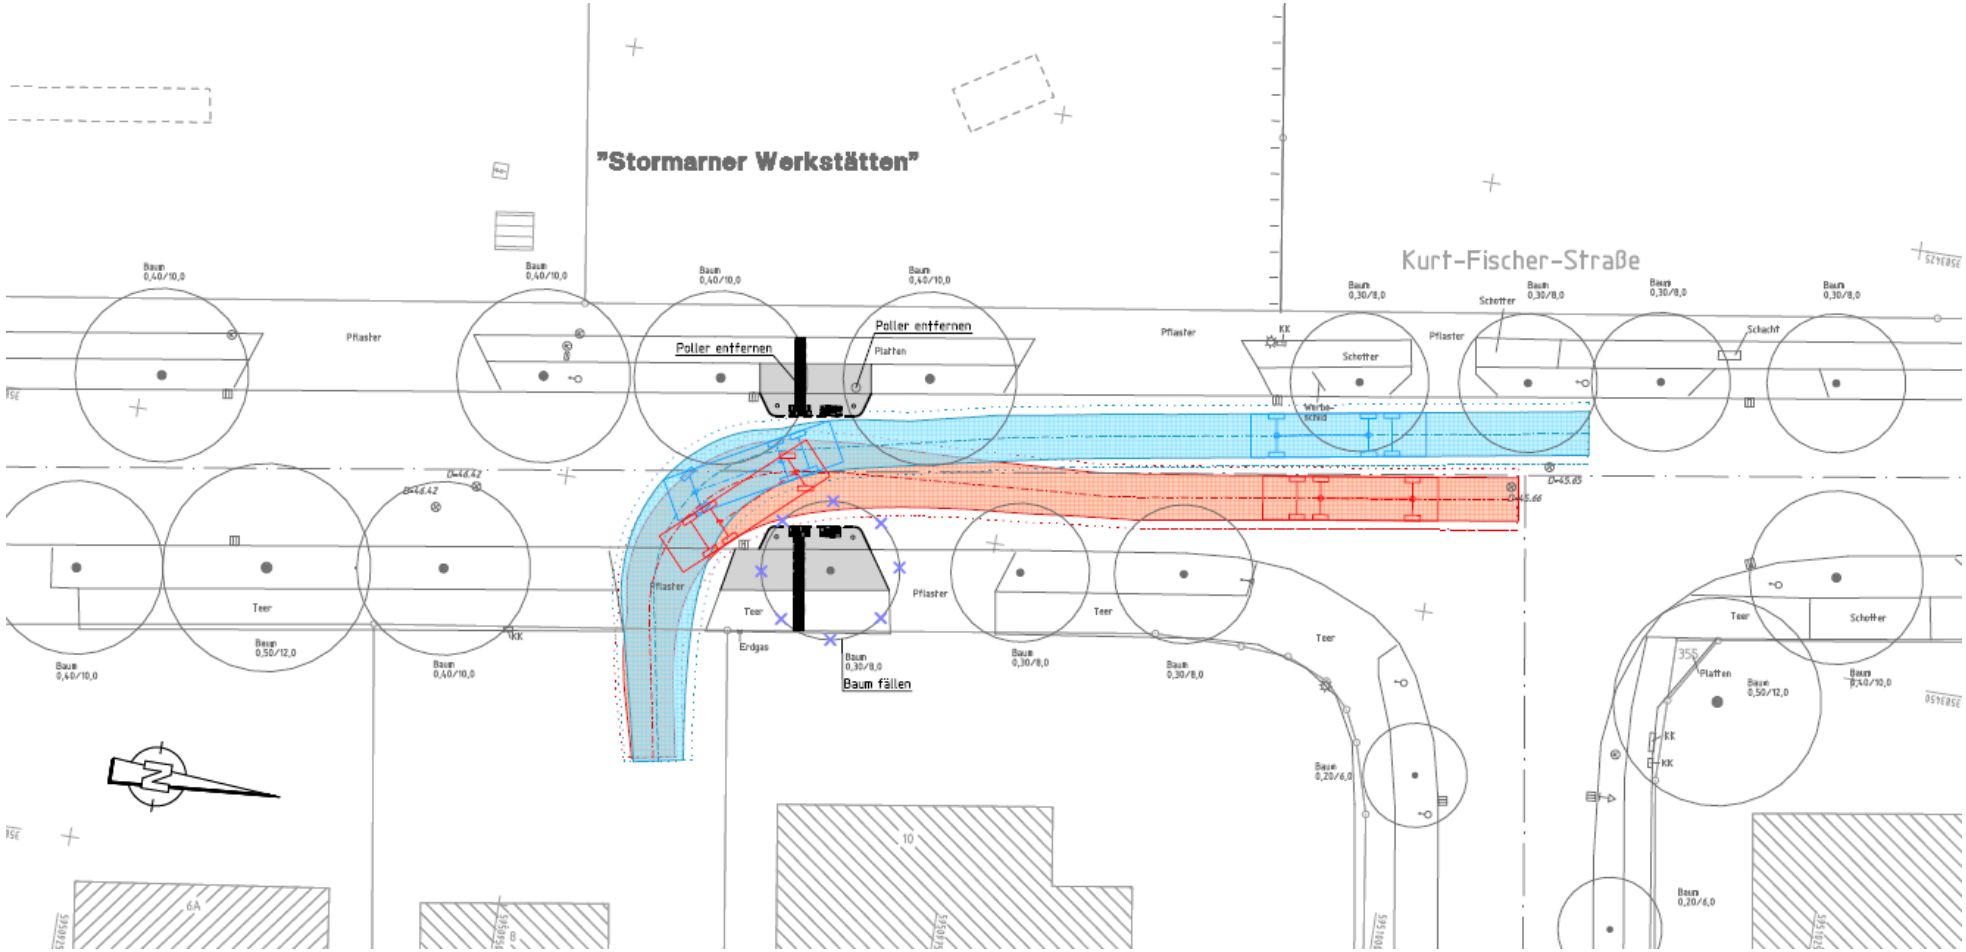
"Stormarner Werkstätten"
Kurt-Fischer-Straße
Poller entfernen
Poller entfernen
Platten
Baum fällen
Pflaster
Teer
Schotter
Schacht
Erdgas
KK
Baum 0,40/10,0
Baum 0,50/12,0
Baum 0,30/8,0
Baum 0,20/6,0
6A
10