Anlage 4

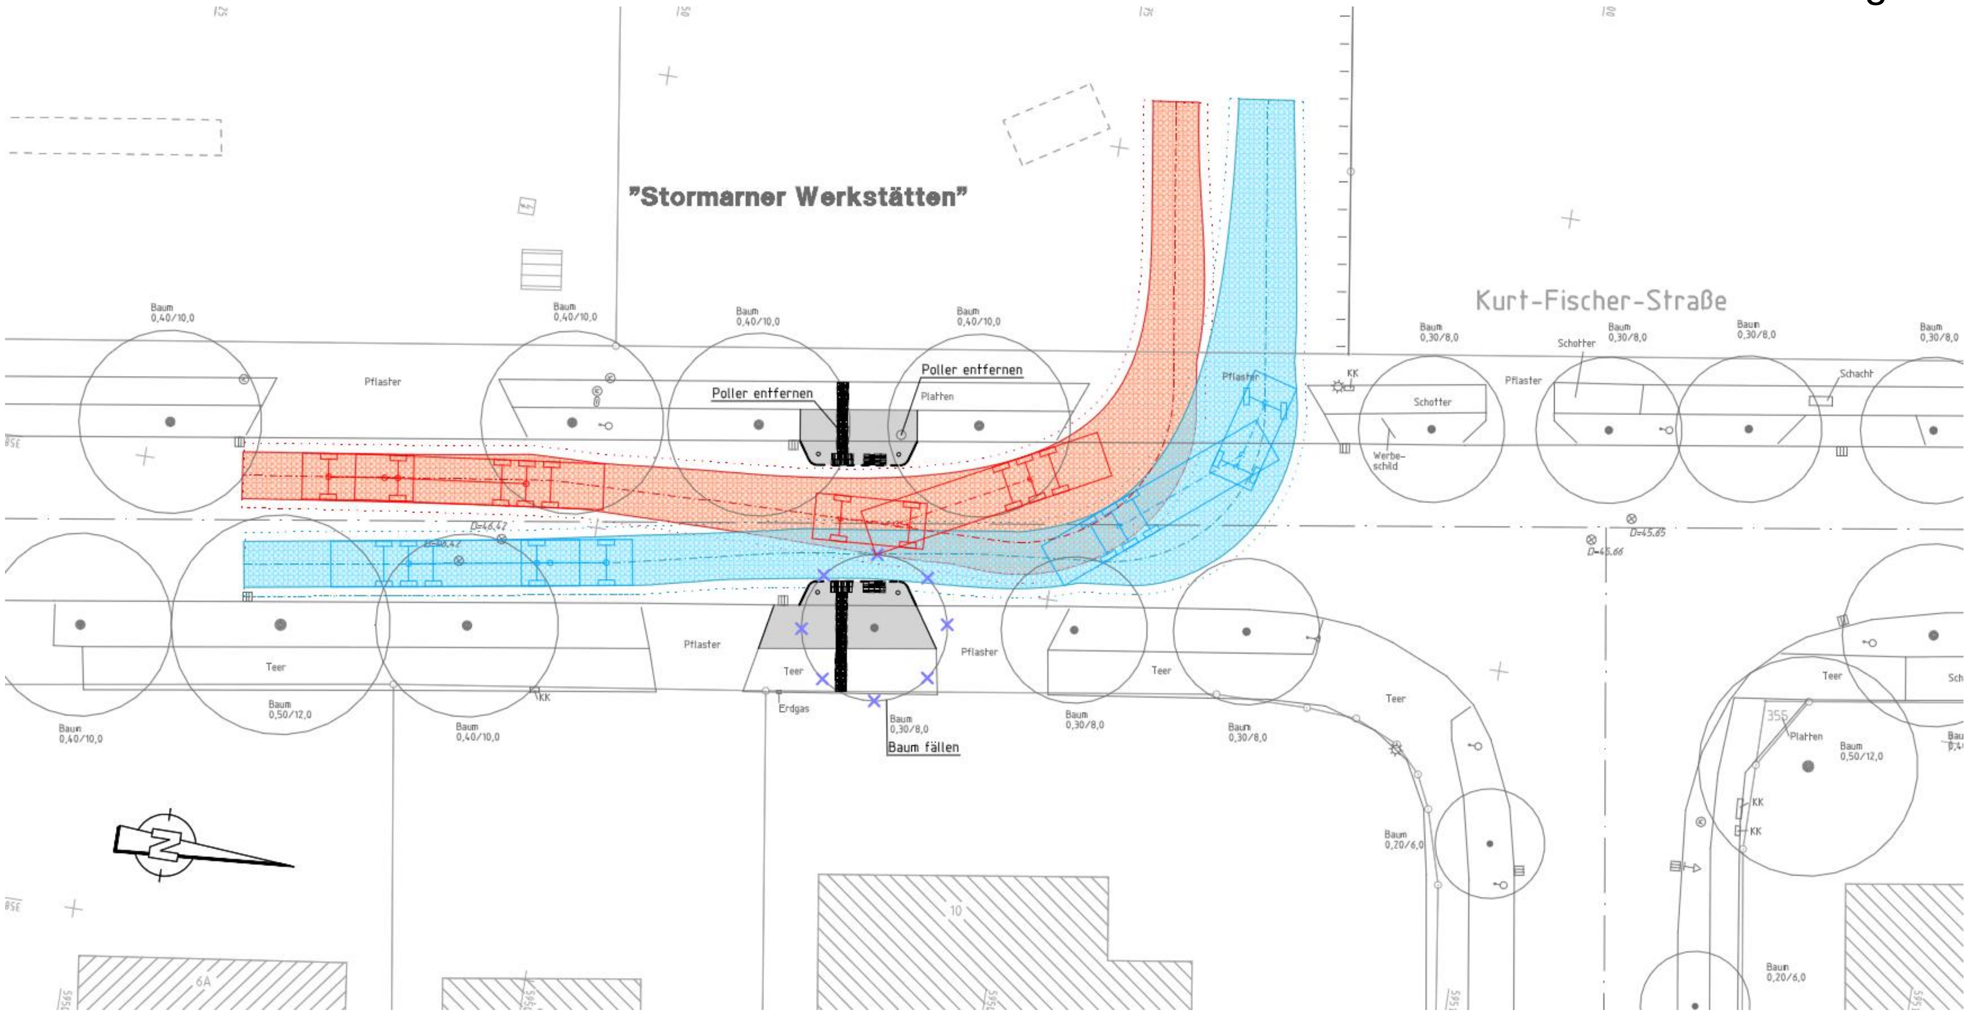

"Stormarner Werkstätten"
Kurt-Fischer-Straße
Poller entfernen
Poller entfernen
Baum fällen
Baum 0,40/10,0
Baum 0,30/8,0
Baum 0,50/12,0
Baum 0,20/6,0
Pflaster
Platten
Schotter
Teer
Erdgas
Schacht
Werbe-schild
KK