Planformat: ISO A1 (841.00 X 594.00 MM) mm

Anlage 2

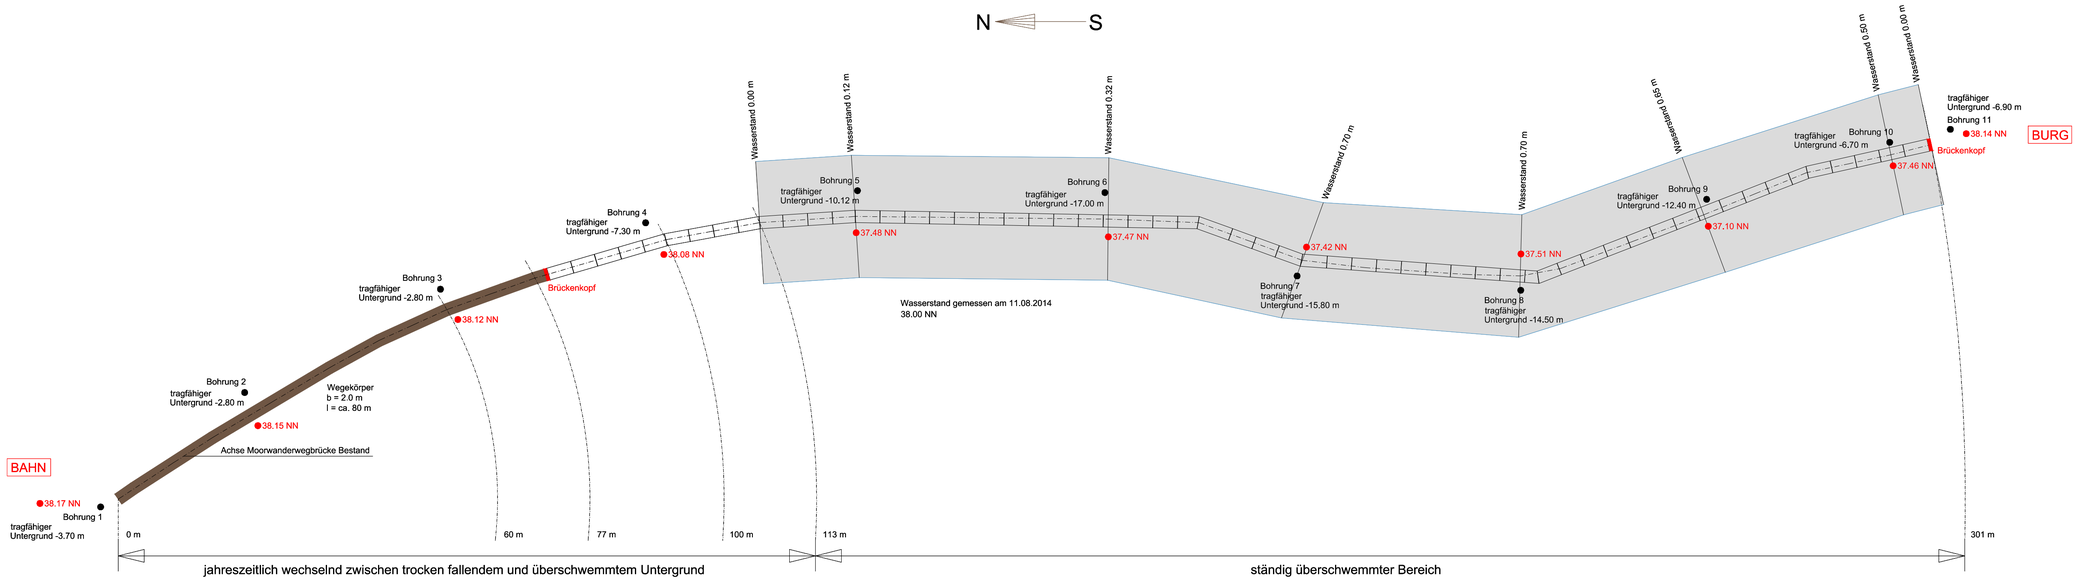

Maßstab:	Datum:	Gezeichnet:	Plan-Nr.	_Index
1:500	10.04.2017	PF	A-VE-LA	

VORENTWURF

PROJEKT 192

MOORWANDERWEGBRÜCKE

Architekt

BUER051 winter.bosselmann.fenske.schittek Architekten
Partnerschaftsgesellschaft mbB

GOLDBACHSTRAßE 9a
22765 HAMBURG
TEL.040 / 432147-0
FAX.040 / 432147-10

Bauherr

STADT AHRENSBURG. DER BÜRGERMEISTER.
FACHDIENST IV.2.10

MANFRED-SAMUSCH-STRAßE 5
22926 AHRENSBURG
TEL.04102 77 287
FAX.04102 77 167

BLATT 001