




Stadt Ahrensburg


Datum: 03.04.2017

Beschlussvorlage 2017/037

Anlage Nr. 3: Zielsetzung des Bebauungsplans Nr. 101

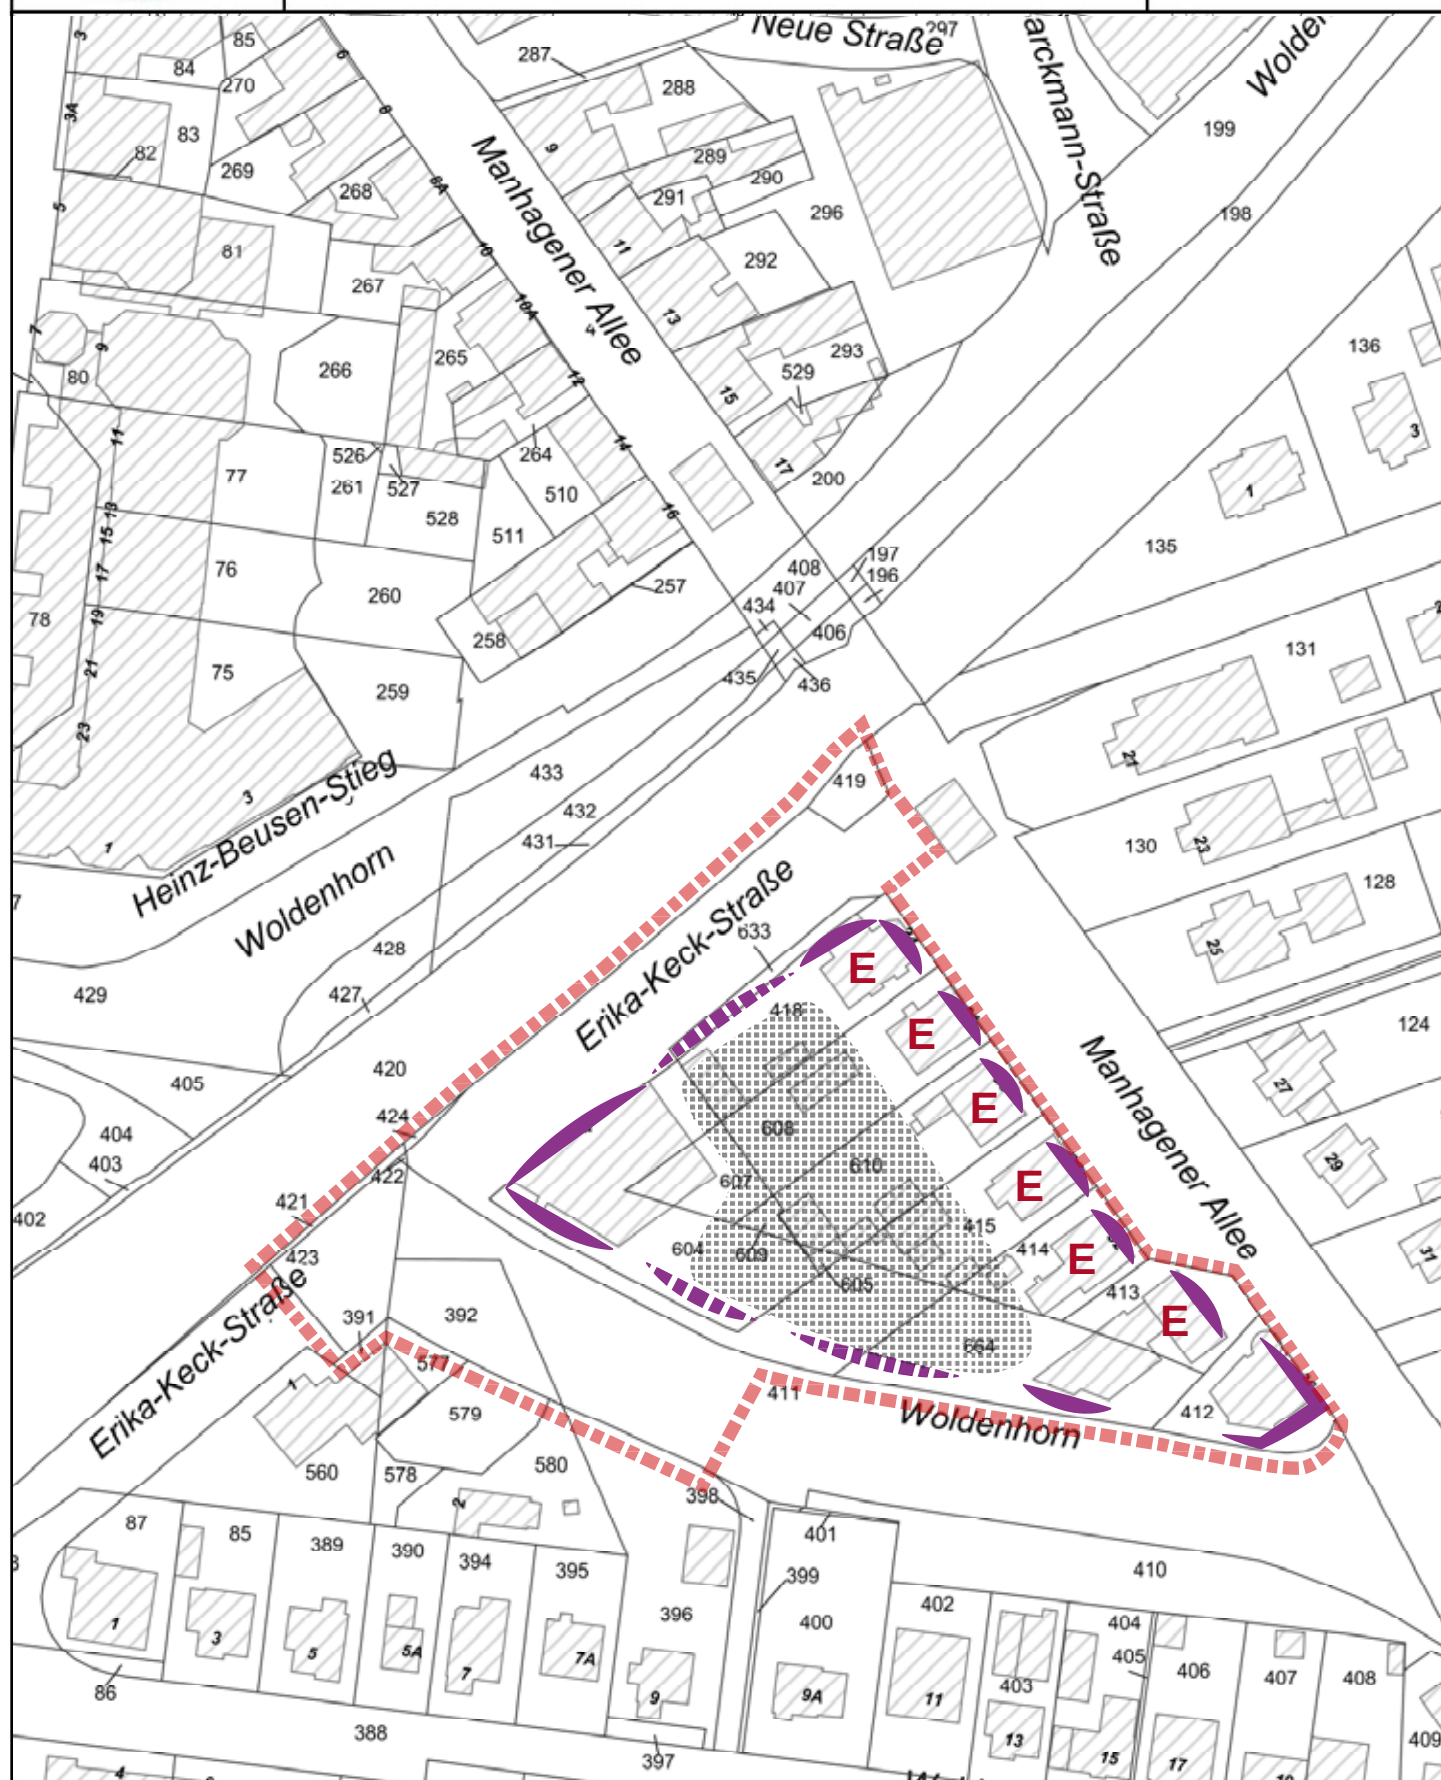

Maßstab 1 : 1.500

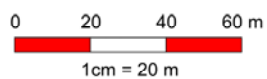

- Geltungsbereich
- Raumkanten und deren mögliche Ergänzung
- E Zu erhaltende Gebäude
- Nachverdichtungspotenzial

