Anlage 5 zur Vorlage Nr. 2017/038

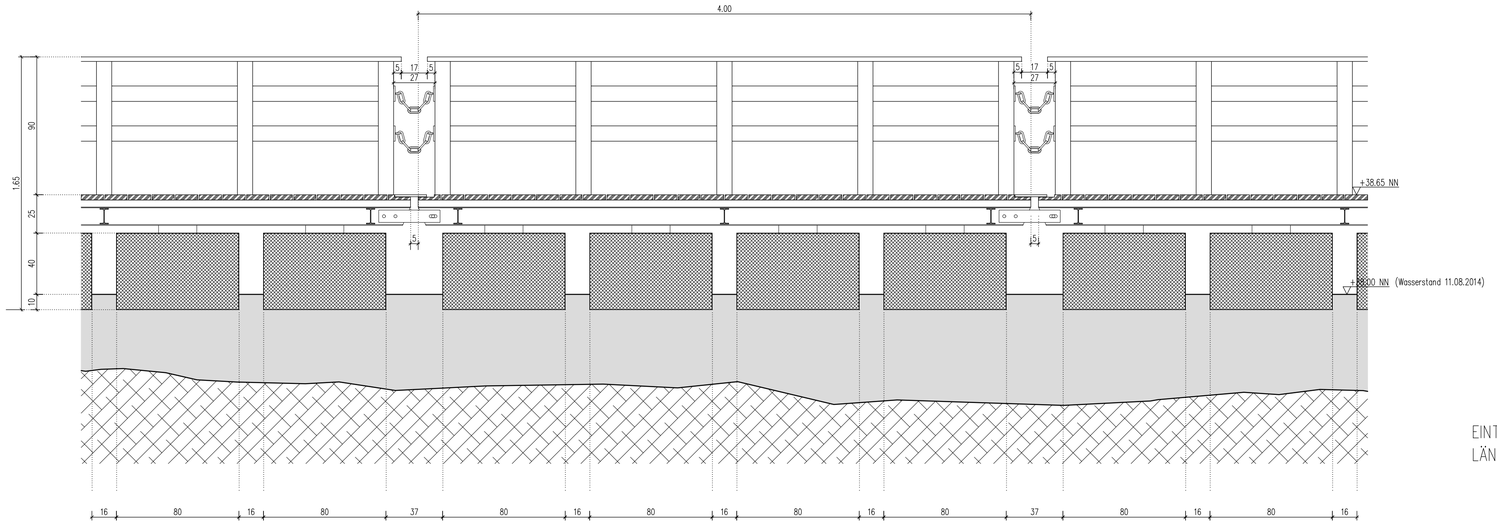

EINTAUCHTIEFE UNTER EIGENLAST = 10 cm
LÄNGSSCHNITT M 1:20

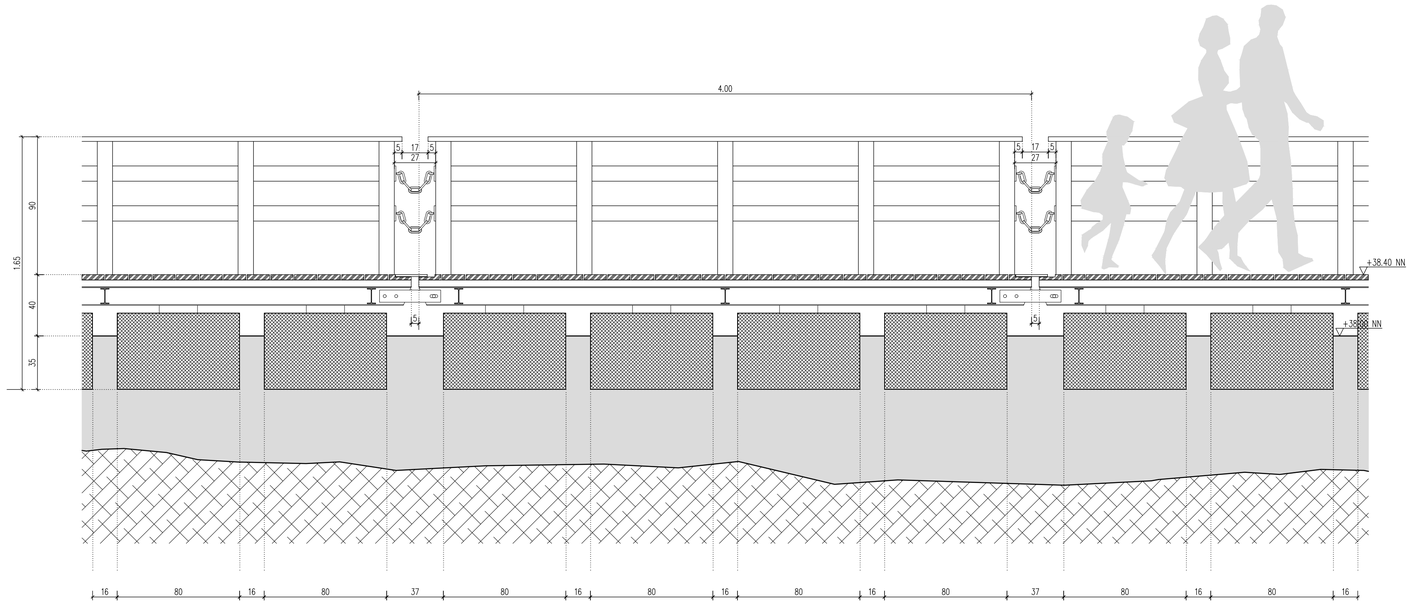

EINTAUCHTIEFE UNTER VOLLLAST 2,5 KN/m² = 35 cm
LÄNGSSCHNITT M 1:20

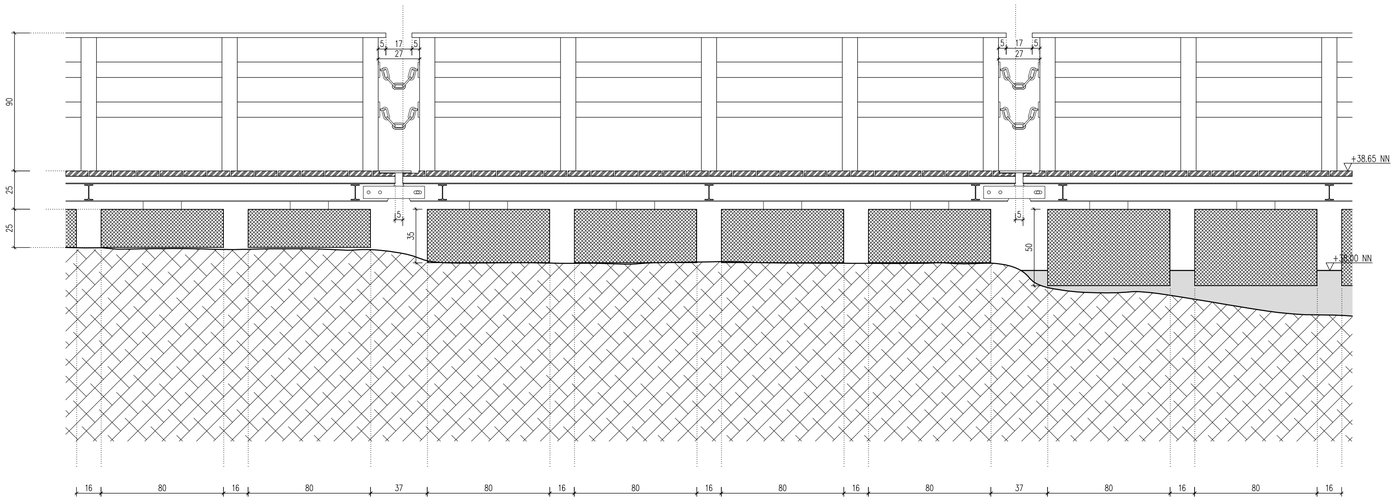

SYSTEMSCHNITT
UNTERSCHIEDLICHE SCHWIMMKÖRPERHÖHEN
FÜR UNTERGRUNDANPASSUNG
LÄNGSSCHNITT M 1:20

ALLE VORANGEGANGENEN PLÄNE VERLIEREN IHRE GÜLTIGKEIT !

INDEX	DATUM	GEZ	ÄNDERUNG
-	-	-	-

Maßstab:	Datum:	Gezeichnet:	Plan-Nr.	_Index
1:20	26.04.2017	PF	004 A-VE-SN-02	

VORENTWURF

PROJEKT 192

MOORWANDERWEGBRÜCKE

Architekt

BUERO51 winter.bosselmann.fenske.schittek Architekten
Partnerschaftsgesellschaft mbB

GOLDBACHSTRAßE 9a
22765 HAMBURG
TEL.040 / 432147-0
FAX.040 / 432147-10

Bauherr

STADT AHRENSBURG. DER BÜRGERMEISTER.
FACHDIENST IV.2.10

MANFRED-SAMUSCH-STRAßE 5
22926 AHRENSBURG
TEL.04102 77 287
FAX.04102 77 167

BLATT 004