


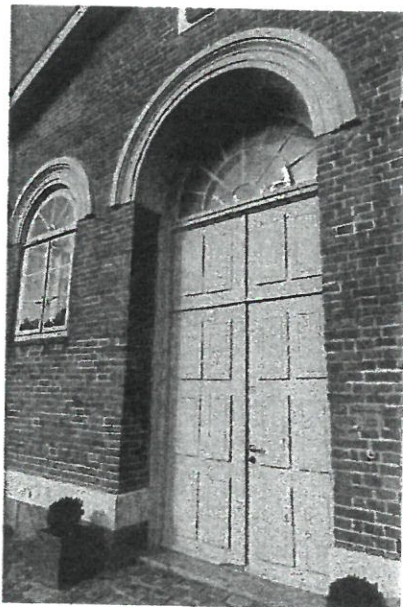

Planverfasser
hage.felshart.griesenberg Architekten BDA
www.hfg-architekten.de



Kostenschätzung

Gewerkschätzung

Projekt

005-1606

Marstall Windfang Haupteingang Stallhalle

Bauvorhaben

Nachrüstung verglaste Windfanganlage
Marstall, Haupteingang Stallhalle

-
-

Bauherr

Stadt Ahrensburg
Zentrale Gebäudewirtschaft
vertreteten durch Herrn Achim Keizer
-

Leistung (LV)

01

Windfanganlage

Kostenaufstellung

Wir bitten Sie, diese Kostenaufstellung zur Kenntnis zu nehmen.

- Gesamt, Netto:	45.900,00 EUR
- zzgl. MwSt. (19,0 %):	8.721,00 EUR
- <u>Gesamt, Brutto:</u>	<u>54.621,00 EUR</u>

Erstellt und Geprüft von ...

hage.felshart.griesenberg ARCHITEKTEN BDA
Hagener Allee 31, 22926 Ahrensburg
Fon 04102-66678 Fax 04102-6667818
info@hfg-architekten.de www.hfg-architekten.de


.....
(Kostenaufstellung erstellt von - Unterschrift)

Seiten o. Anlage(n)

Seiten: 4

Kostenaufstellung Schätzung 900-01

Marshall Ahrensburg
Windfang Stallhalle

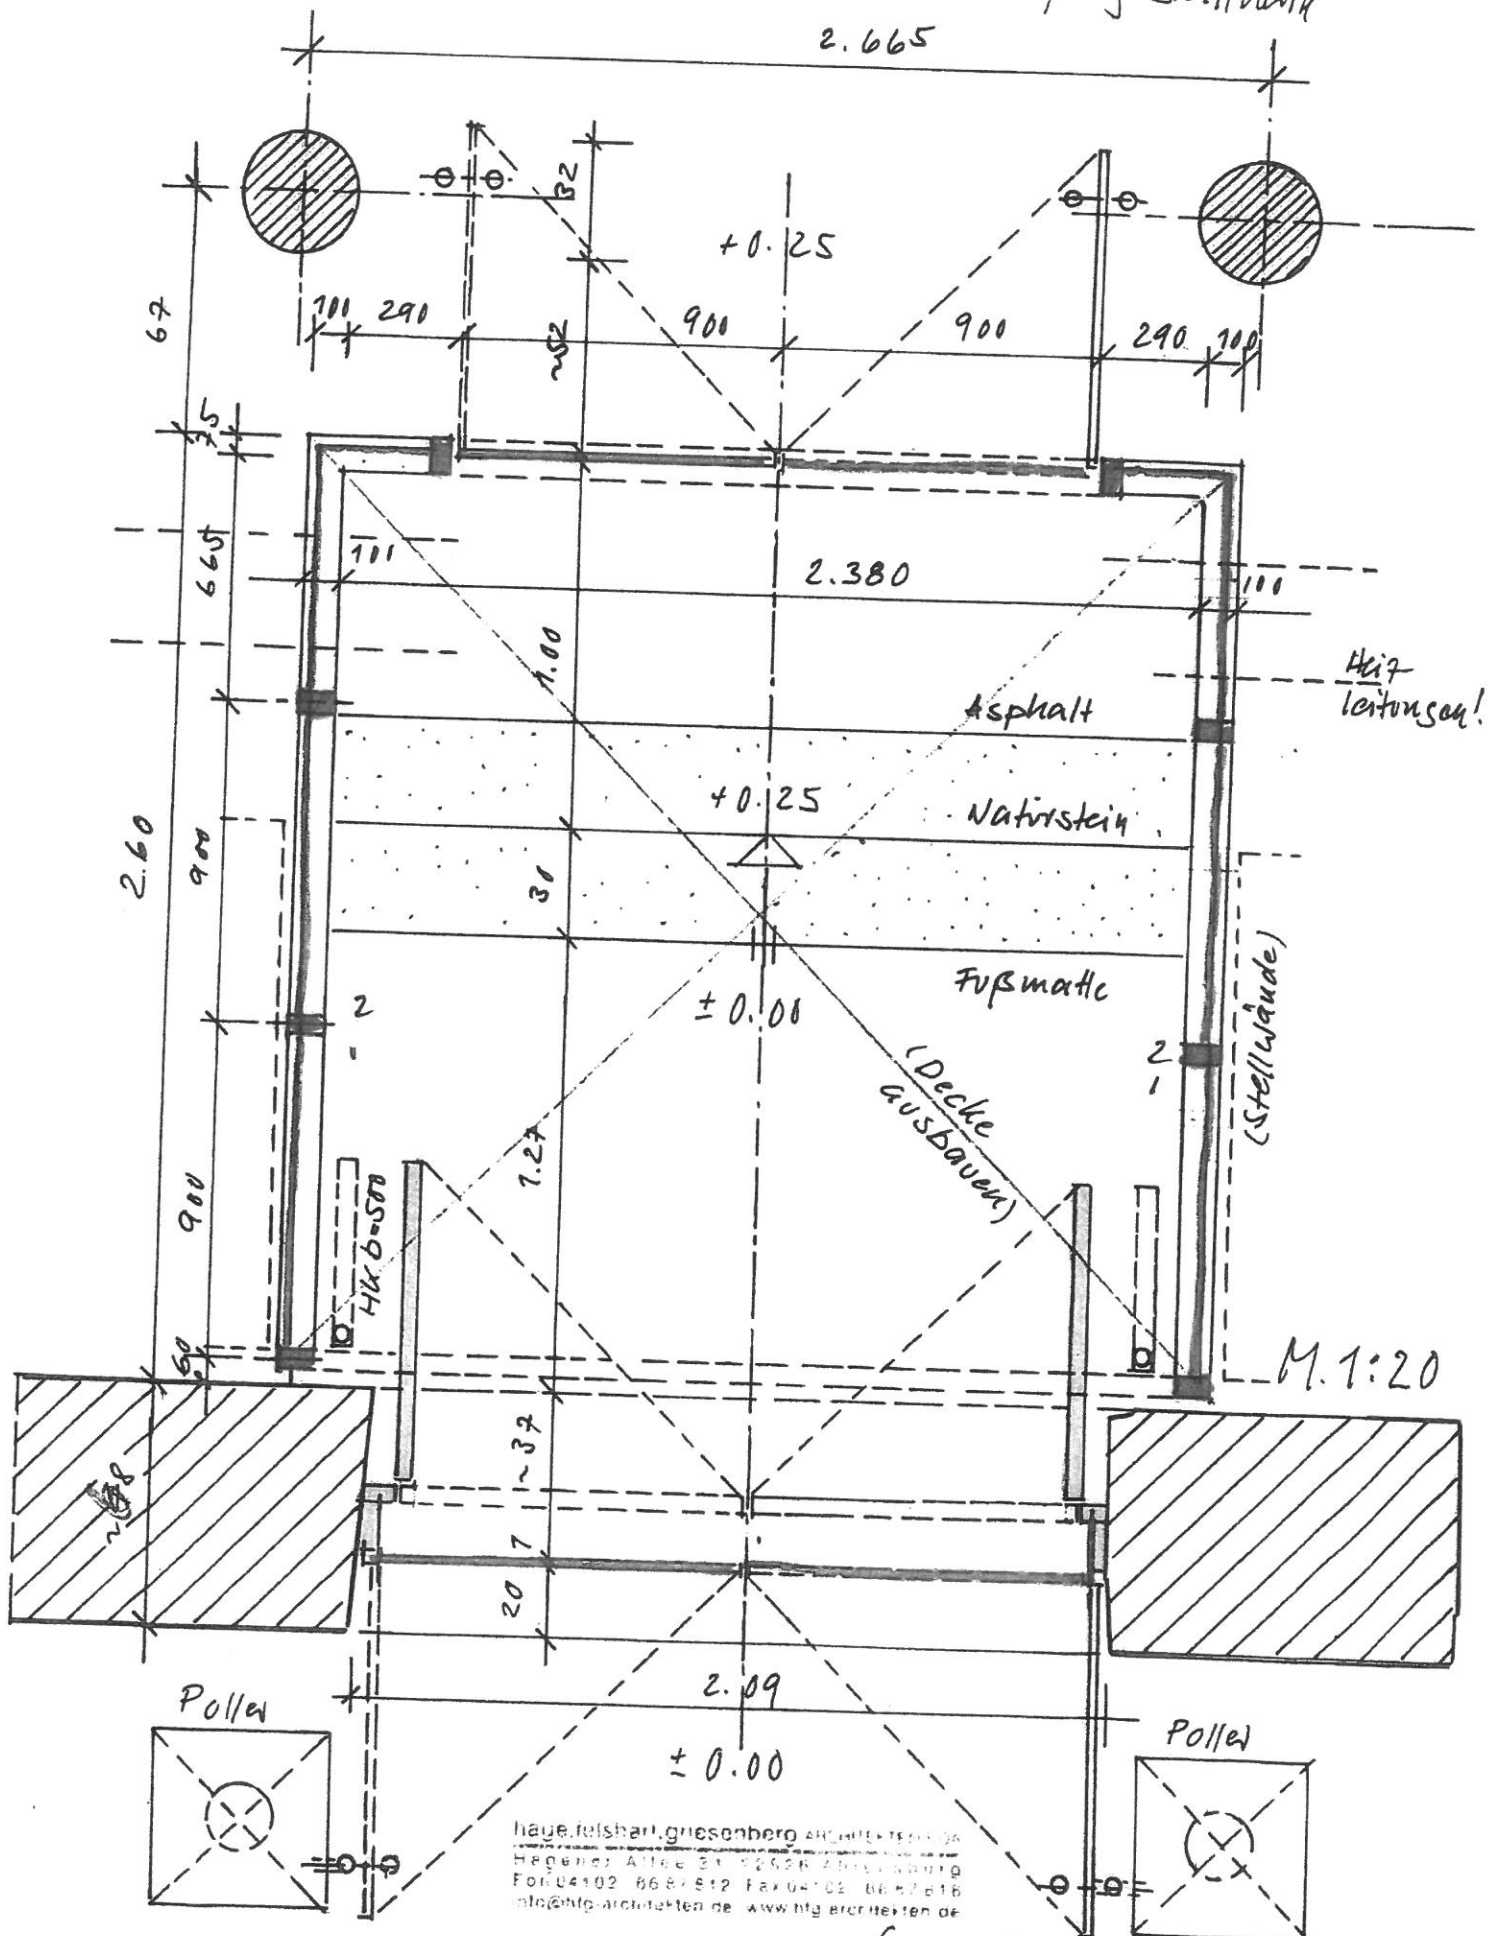

hage, feilshart, griesenberg architekten gmbh
Regenbogen Allee 31 22526 Ahrensburg
Fon 04102 8687812 Fax 04102 8687816
info@hfg-architekten.de www.hfg-architekten.de

Grundriss M.1:10/4.10.16 G