


STRUKTURPLANUNG BEIMOOR-SÜD, STADT AHRENSBURG

AC PLANERGRUPPE GmbH i.G. BIELFELDT + BERG LANDSCHAFTSPLANUNG

M 1:2000

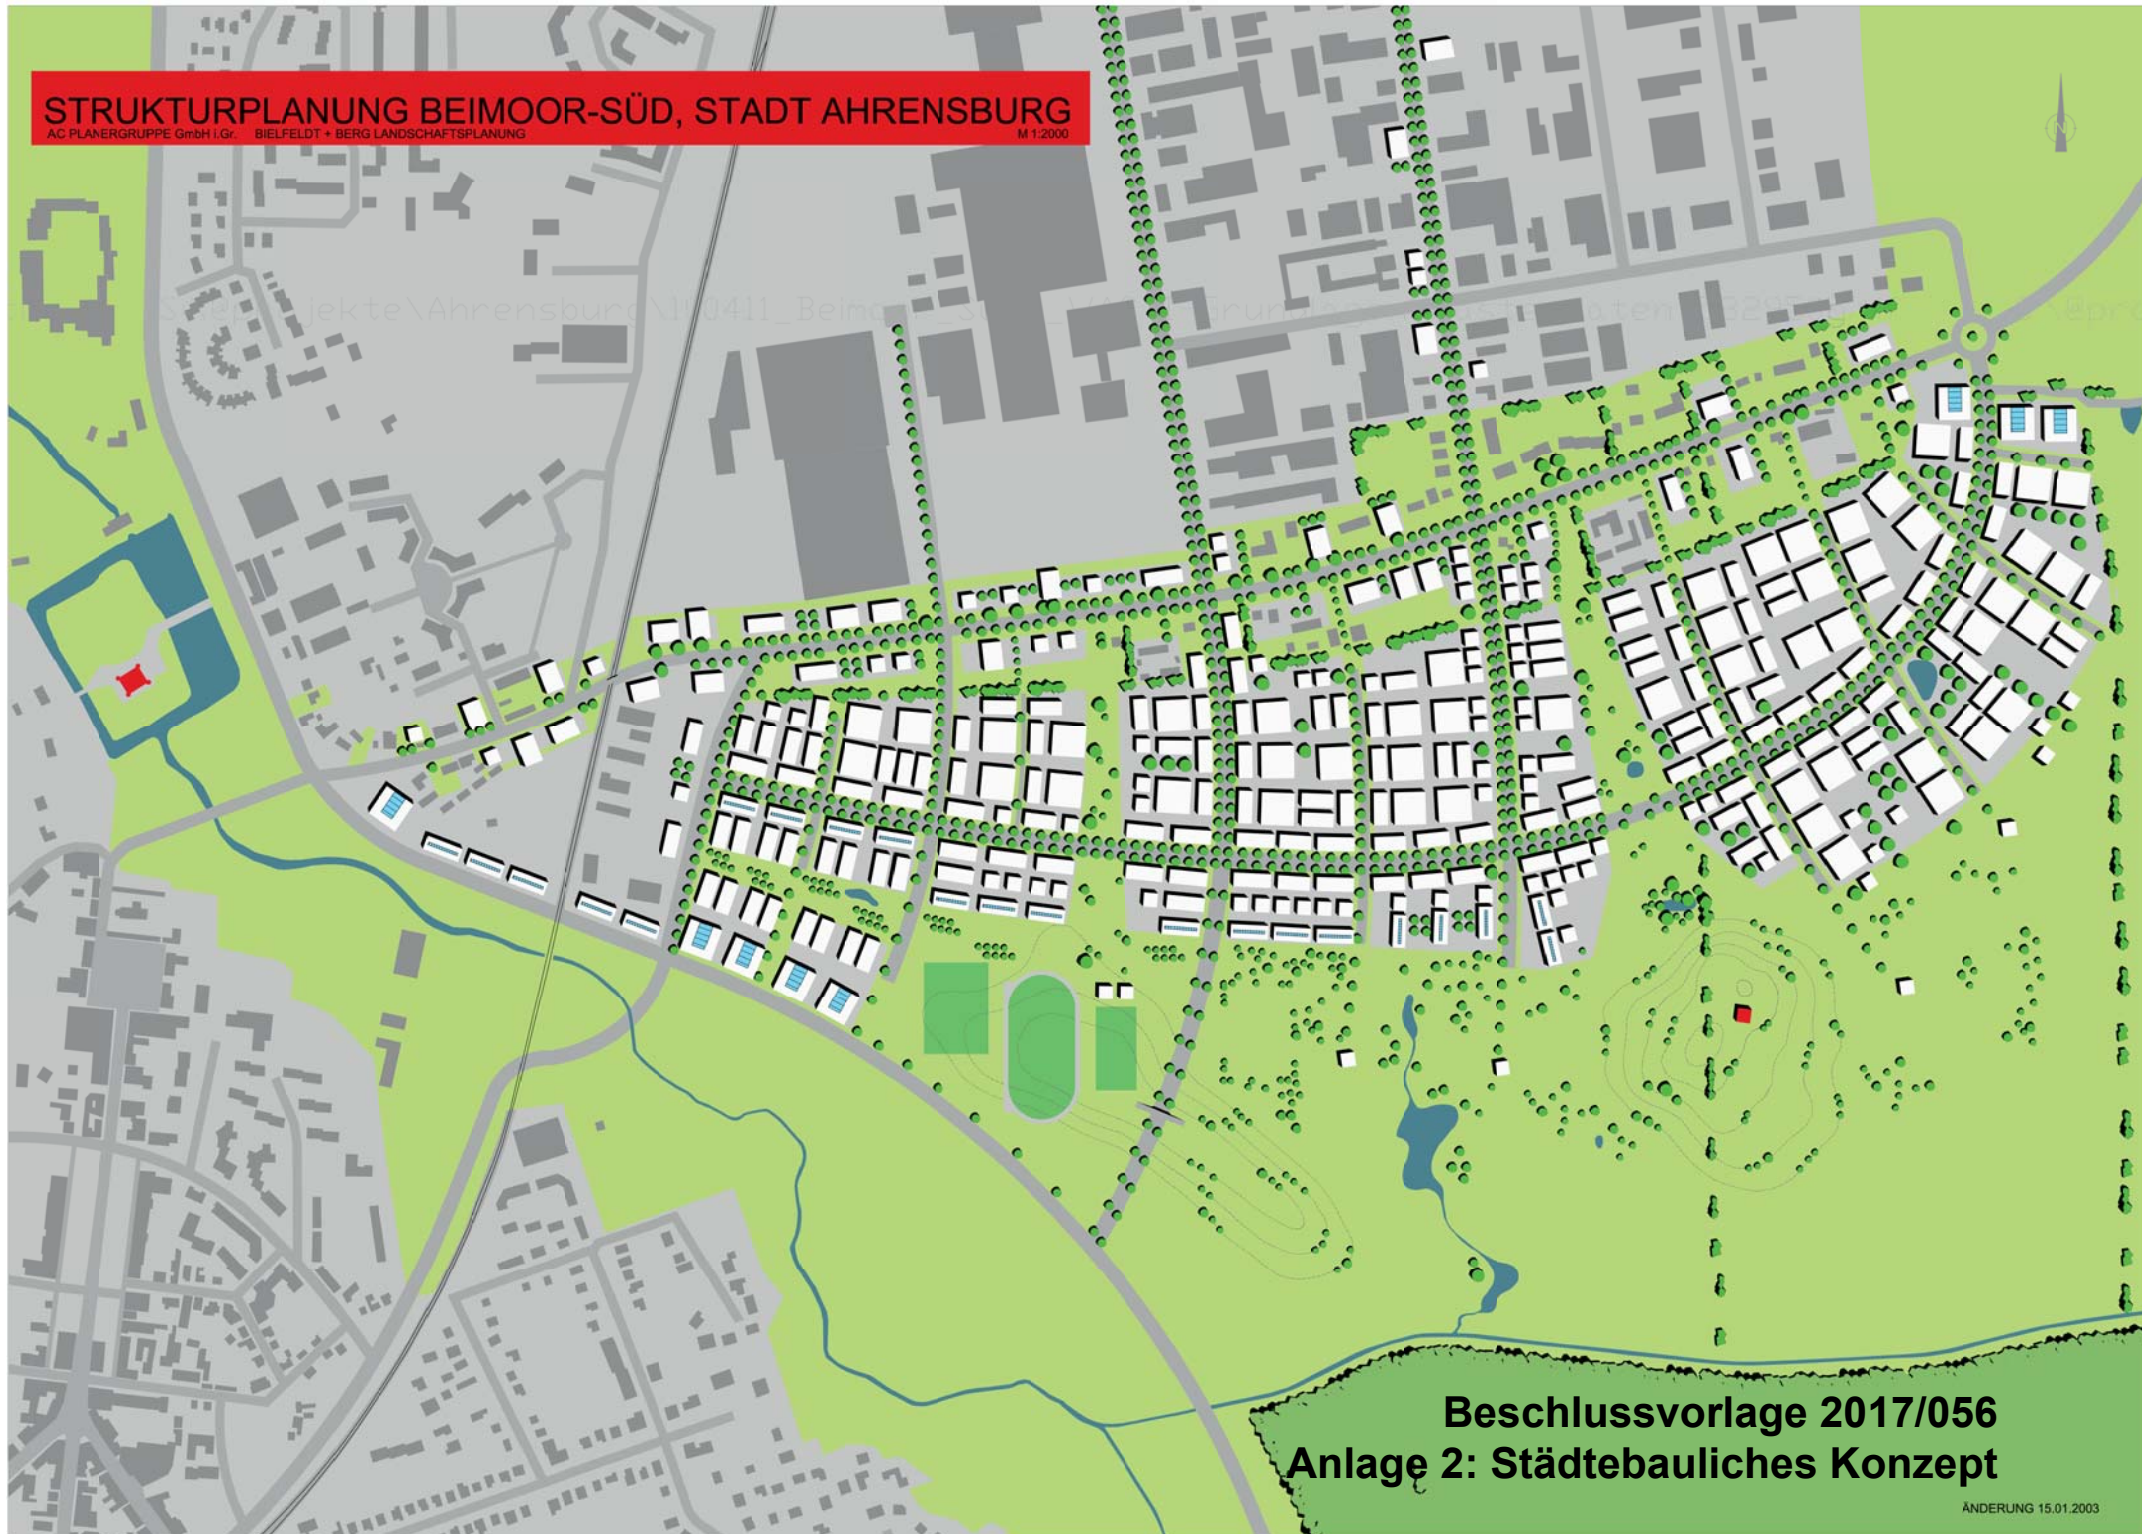

Beschlussvorlage 2017/056
Anlage 2: Städtebauliches Konzept

ÄNDERUNG 15.01.2003