




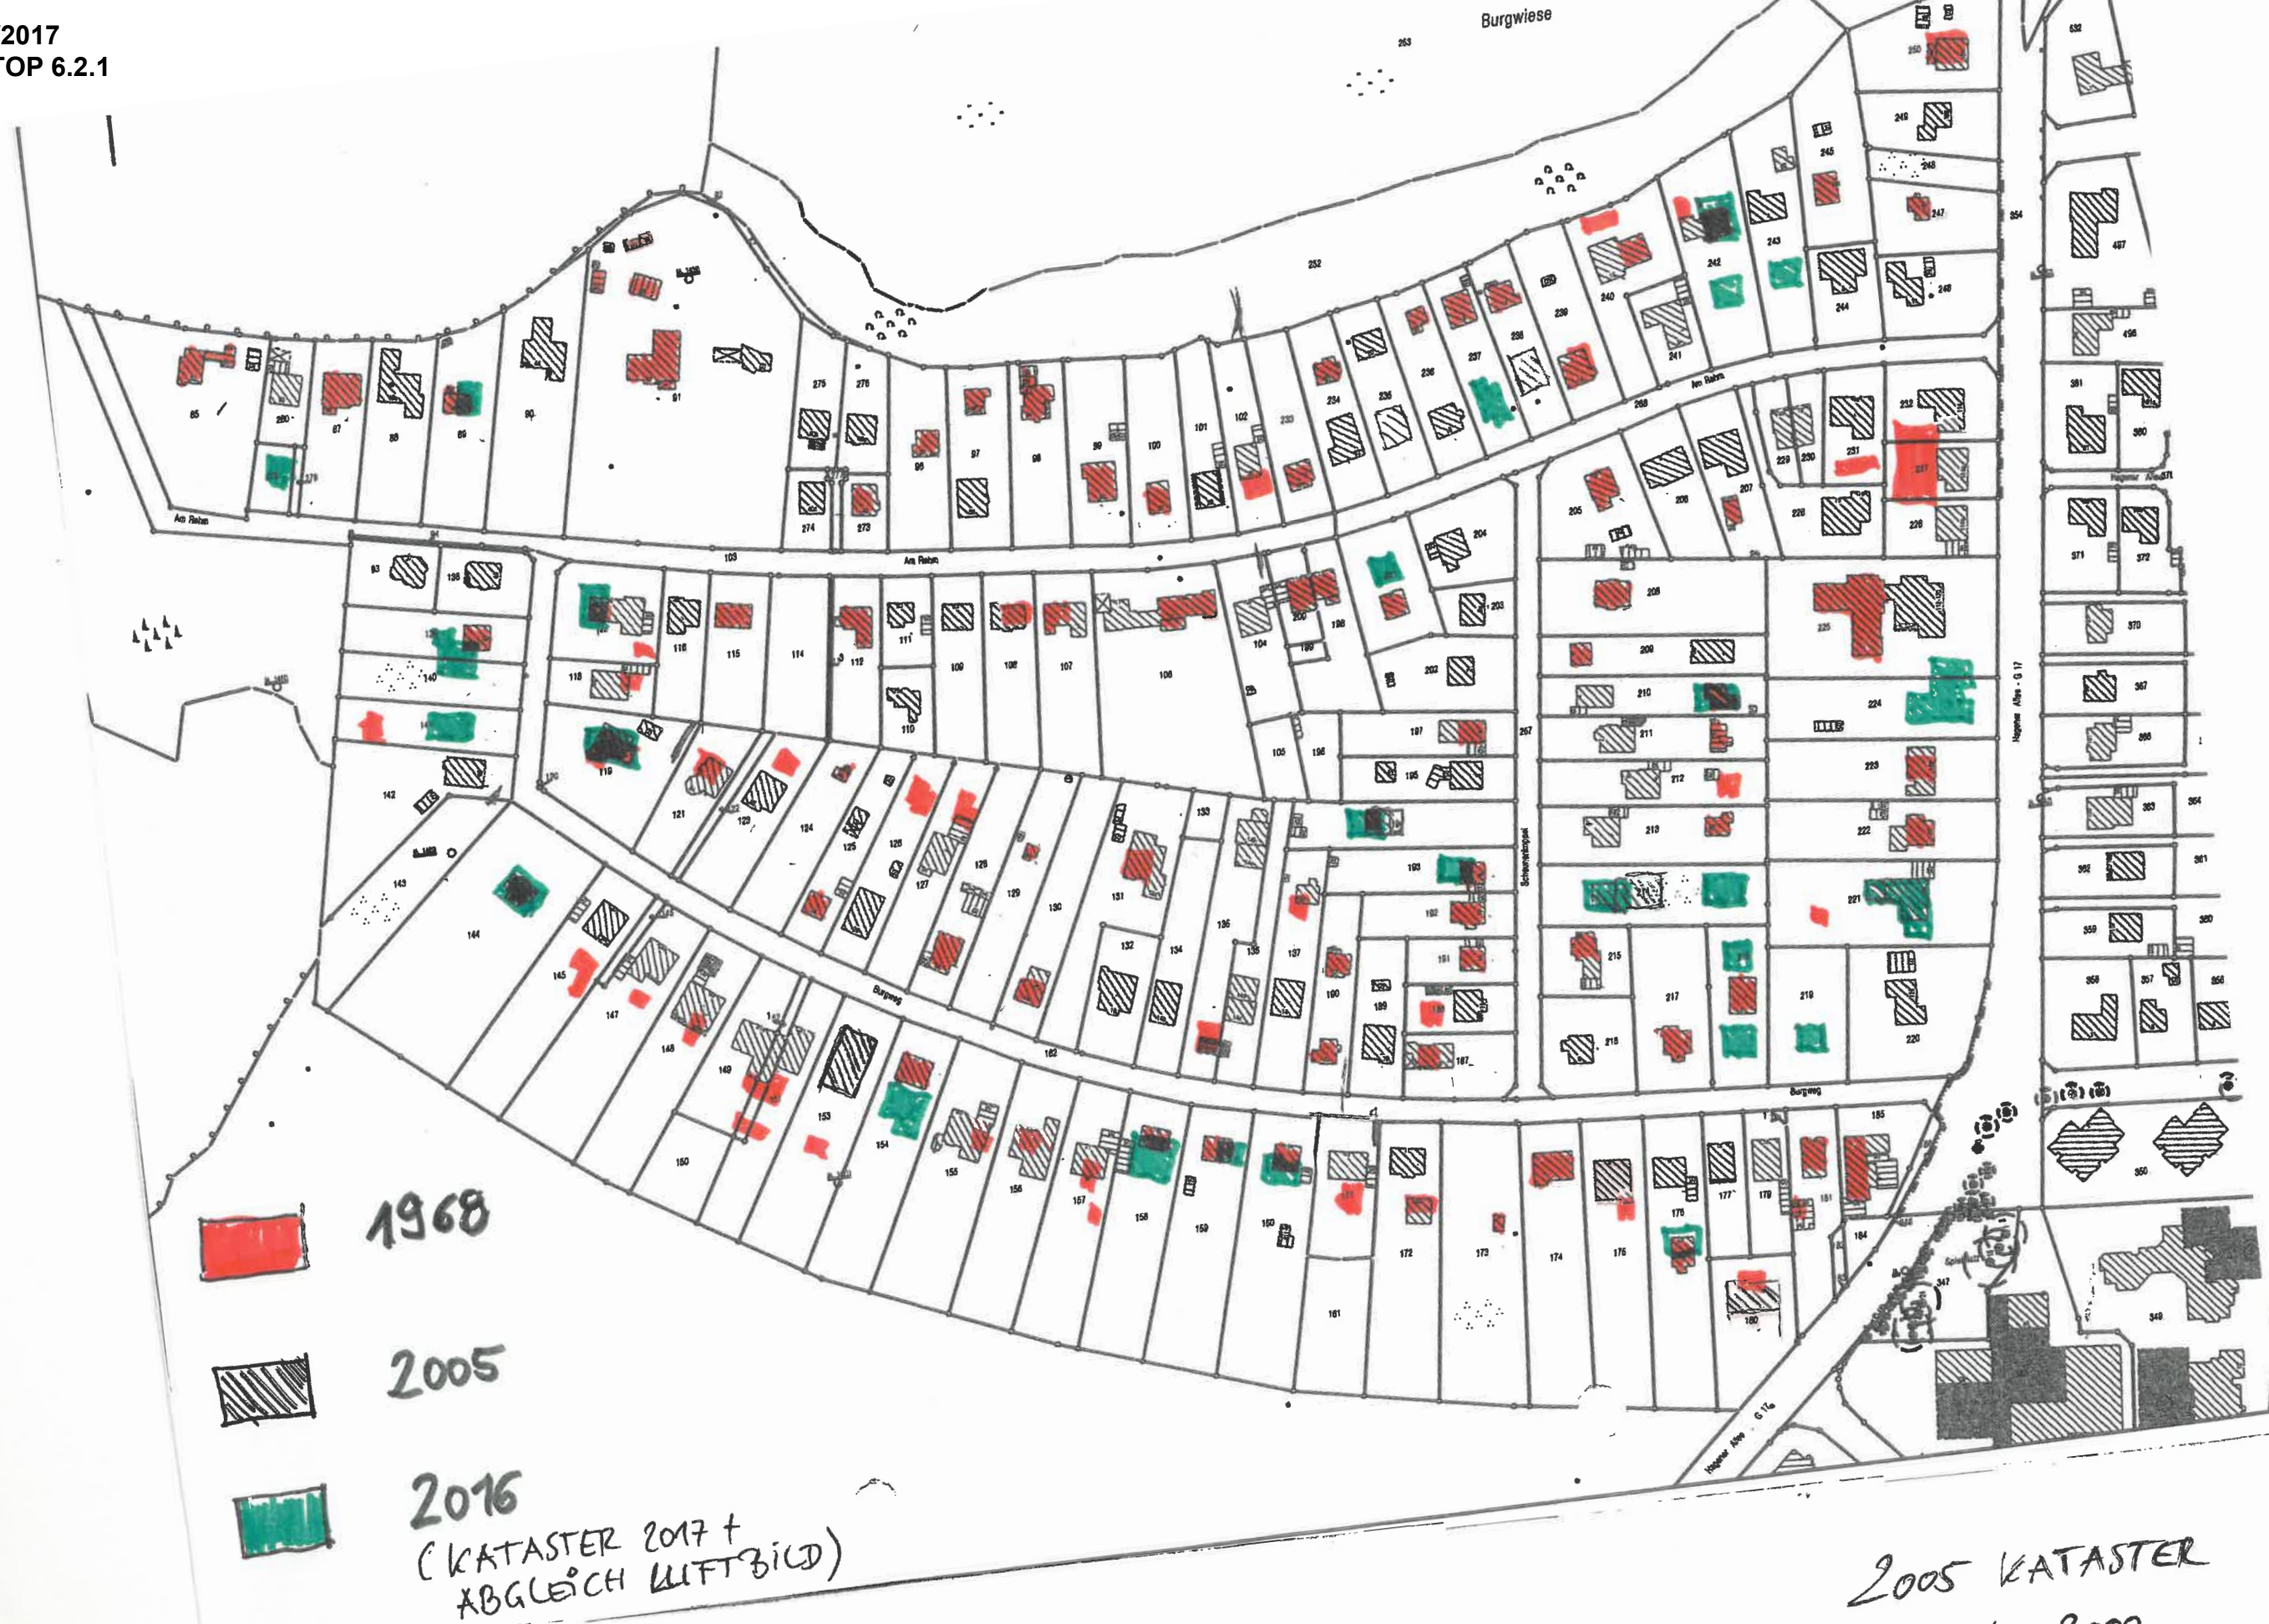

2017

KATASTER

1:2.000




2005 KATASTER
ca. 1: 2000

1968

ca. 1:2000



Benachbarte Straßenzüge mit Bebauungsplan als Vergleich - Dichte

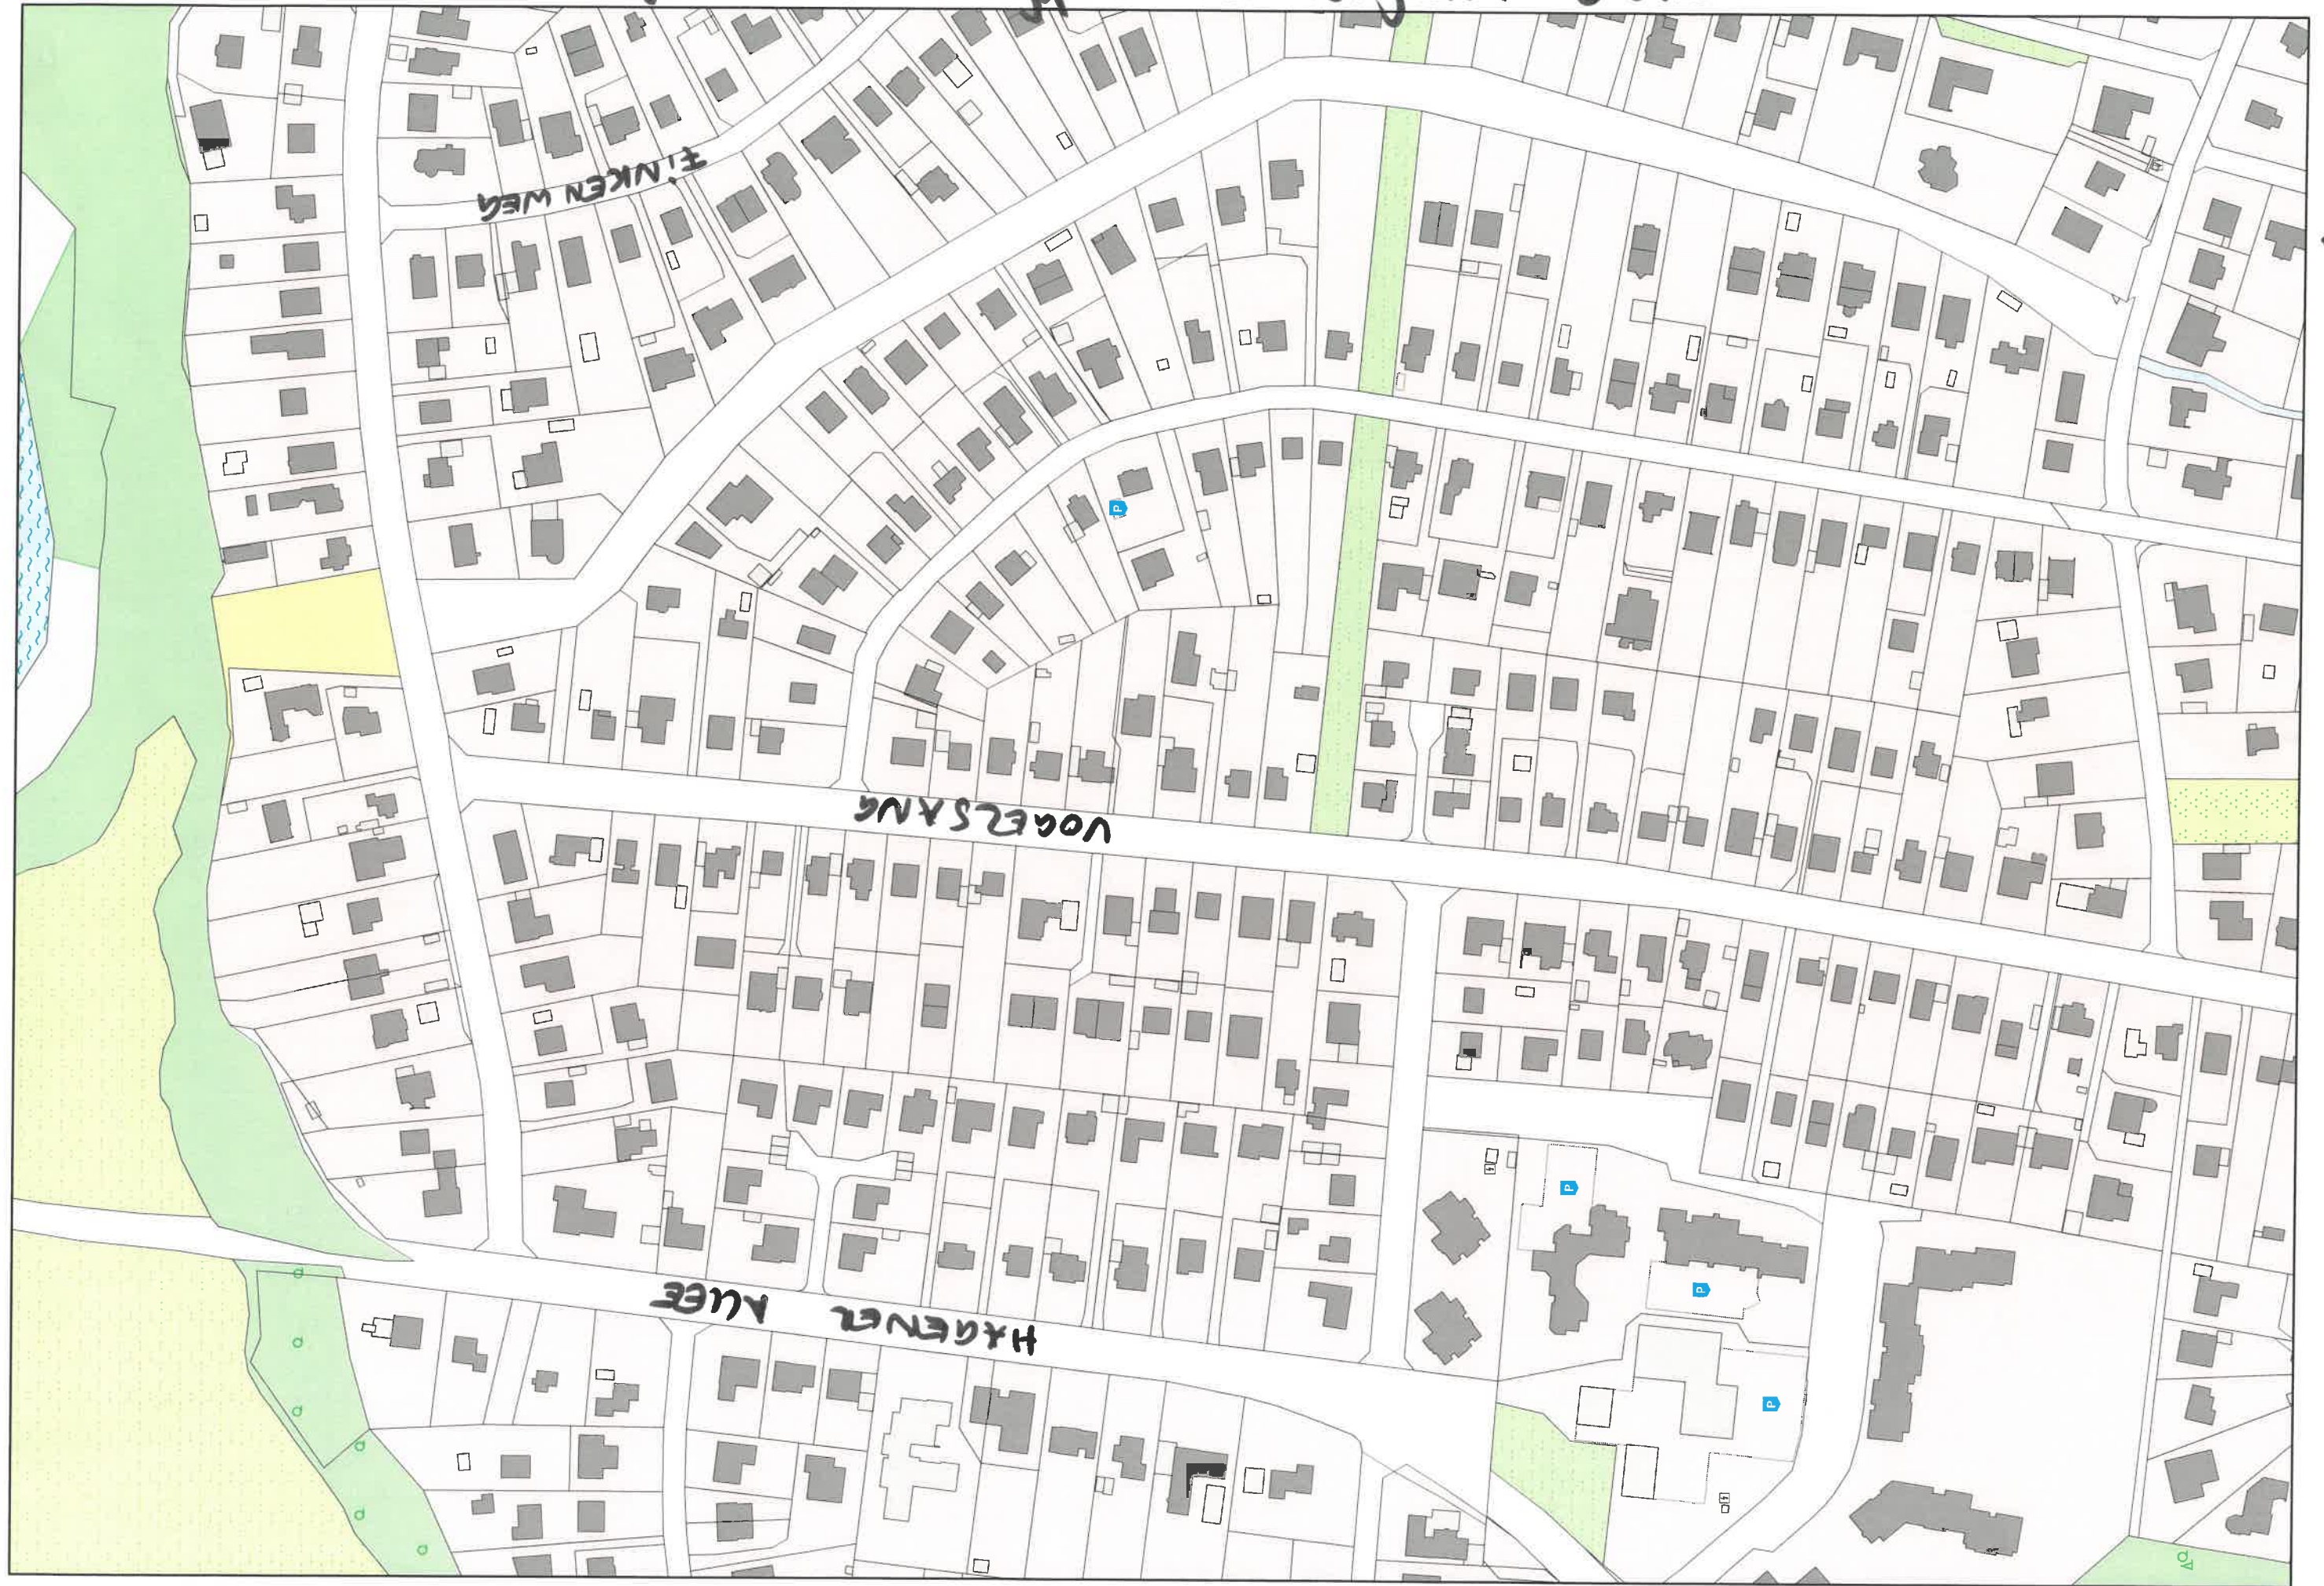

1:2.000

42