


Ohlen Damm

Anlage 2

13

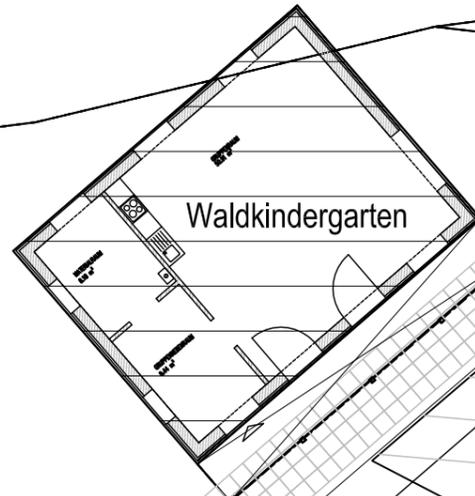

Waldkindergarten

Angenommener Bereich der zu drainieren und aufzuschütten ist. Muss noch aufgemessen und definiert werden.


Den Tieren nach dem Neubau zur Verfügung stehende eingezäunte Fläche = 456,00 m²

Sandplatz (Rundpin) ø12m eingezäunt mit Pforte 10cm Sandaufschüttung

Lage des Schachtes nicht bekannt

39a

Blockhaus

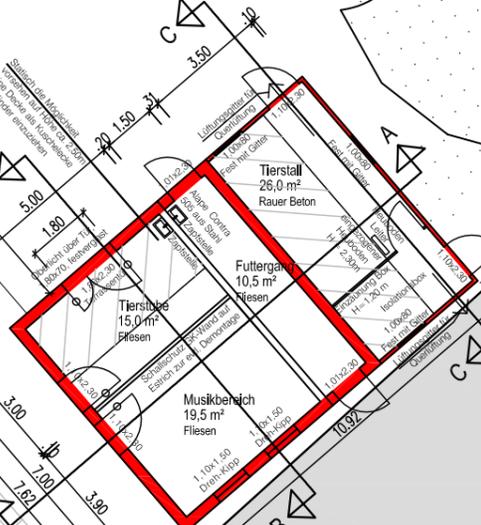


Tierstall
26,0 m²
Rauer Beton

Futtergang
10,5 m²
Fliesen

Tierstube
15,0 m²
Fliesen

Musikbereich
19,5 m²
Fliesen

12

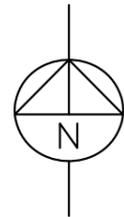

VORABZUG



-  Wiesenfläche
-  Gehwegplatten
-  Abbruch
-  Neu

INDEX	ÄNDERUNGEN	DATUM	GEZ.
B	ÄNDERUNGSWÜNSCHE VOM BLOCKHAUS VOM 25.11.16 EINGEZEICHNET	07.12.2016	SJA
A	ÄNDERUNGSWÜNSCHE VOM BLOCKHAUS EINGEZEICHNET	18.11.2016	SJA
BAUHERR		STADT AHRENSBURG - DER BÜRGERMEISTER -	
BAUVORHABEN		Blockhaus Musikbereich/ Tierstube + Stall/ Futtergang Am neuen Teich 39a	
ZEICHNUNG		LAGEPLAN	MABSTAB 1:200
BAUTEIL			
DATUM	GEZEICHNET	GESEHEN	BLATTGR.
08.11.16	SJA	SJA	DIN_A3
PLANUNG		ZEICHNUNGS-NR. 3B	
FACHBEREICH STADTPLANUNG / BAUEN / UMWELT FACHDIENST IV.4 - HOCHBAU			
Manfred-Samusch-Straße 5, 22926 Ahrensburg, Tel. 04102/77-0, Fax 04102/77-232			

Angenommener Bereich der zu drainieren und aufzuschütten ist. Muss noch aufgemessen und definiert werden.

Den Tieren nach dem Neubau zur Verfügung stehende eingezäunte Fläche = 456,00 m²

Sandplatz (Roundpen) ø12m eingezäunt mit Pforte 10cm Sandaufschüttung

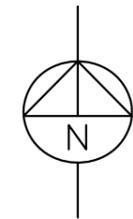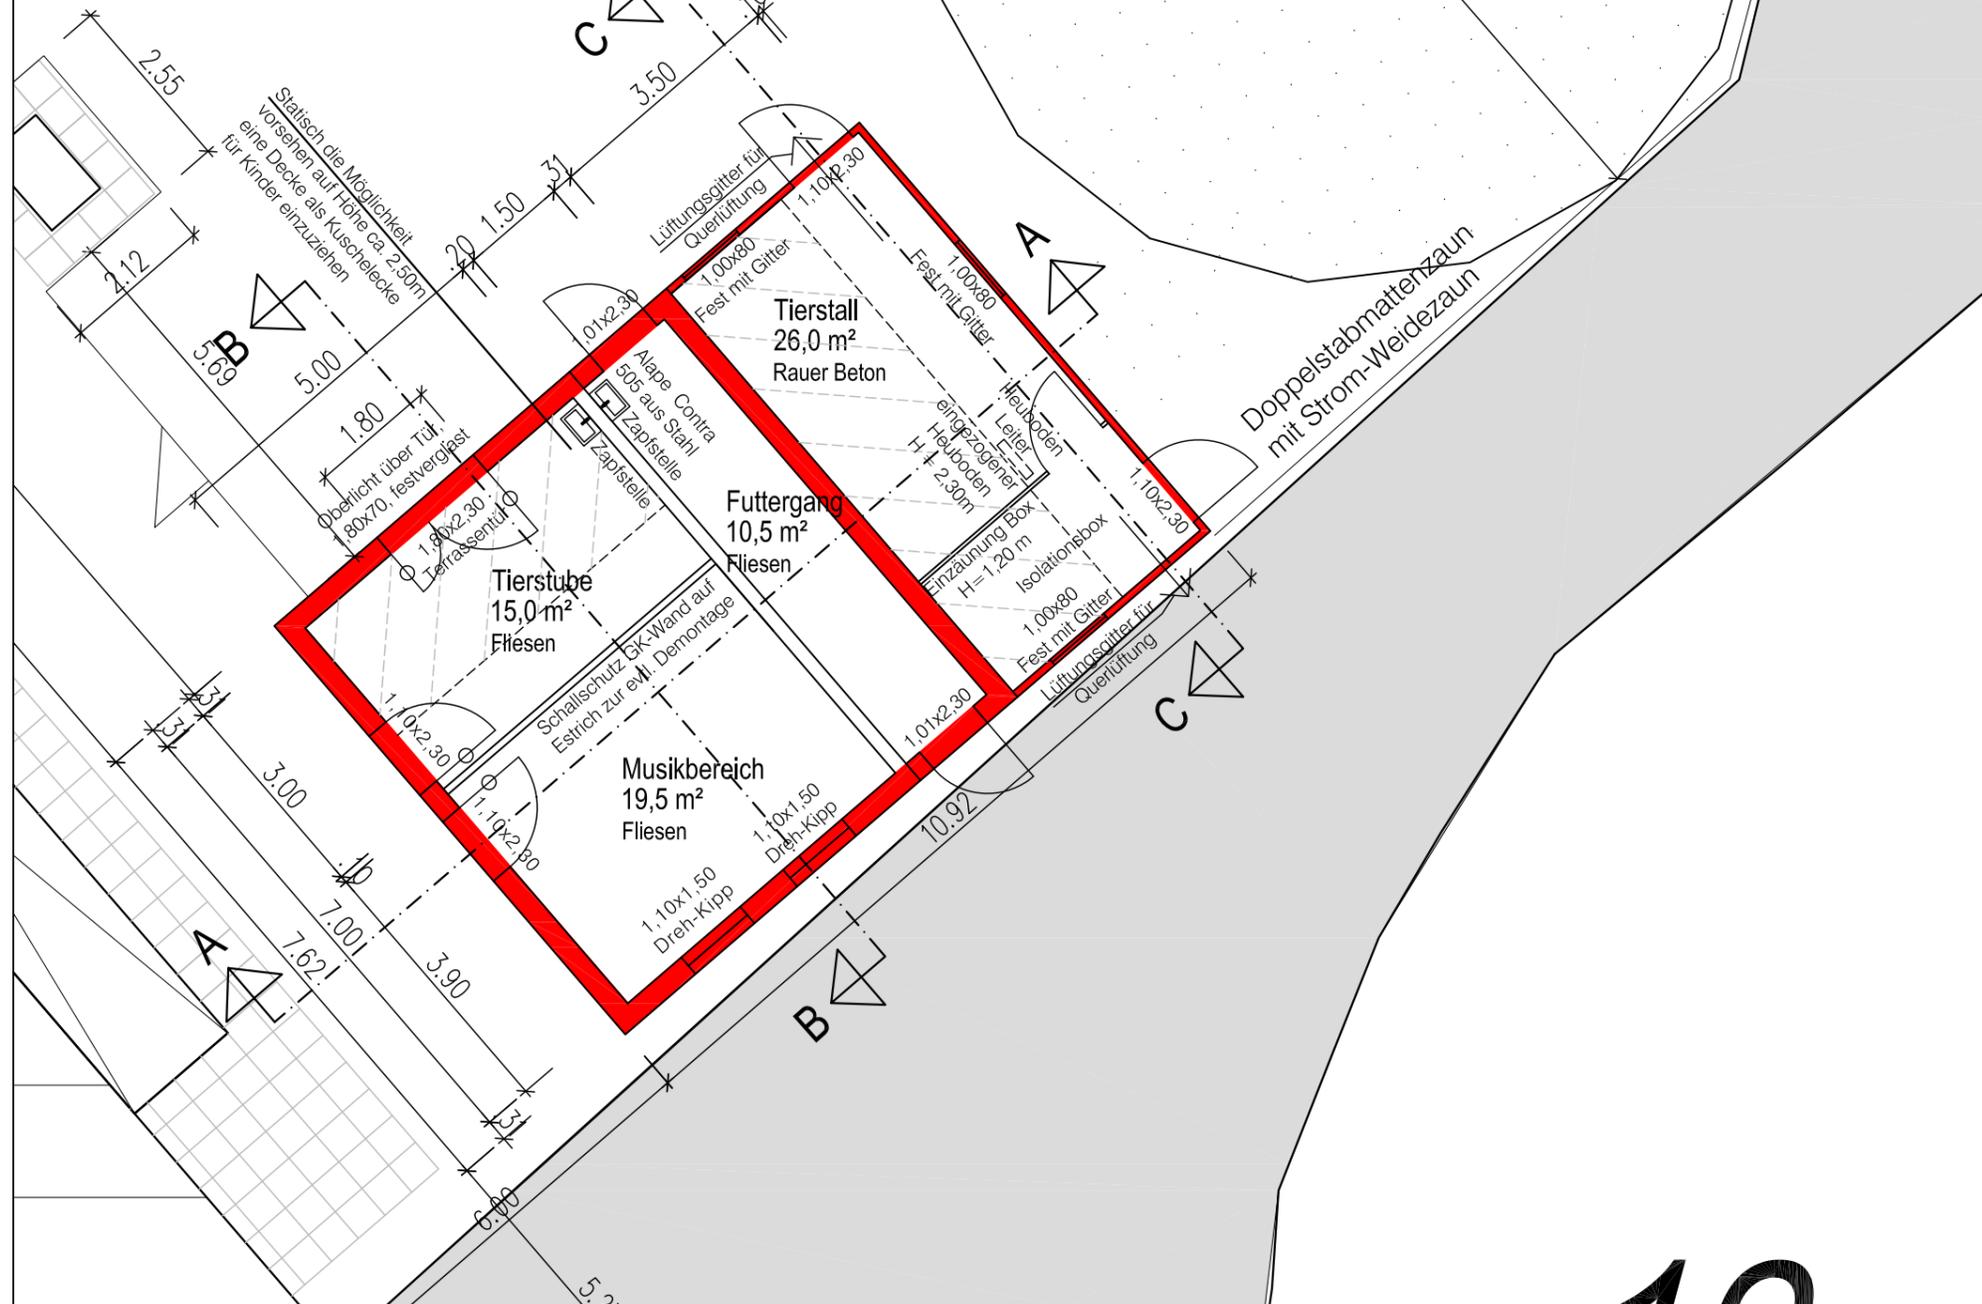

VORABZUG

- Wiesenfläche
- Gehwegplatten
- Abbruch
- Neu

INDEX	ÄNDERUNGEN	DATUM	GEZ.
B	ÄNDERUNGSWÜNSCHE VOM BLOCKHAUS VOM 25.11.16 EINGEZEICHNET	07.12.2016	SJA
A	ÄNDERUNGSWÜNSCHE VOM BLOCKHAUS EINGEZEICHNET	18.11.2016	SJA

BAUHERR **STADT AHRENSBURG**
- DER BÜRGERMEISTER -

BAUVORHABEN **Blockhaus**
Musikbereich/ Tierstube + Stall/ Futtergang
Am neuen Teich 39a


ZEICHNUNG MABSTAB
1:100

BAUTEIL **GRUNDRISS**


DATUM	GEZEICHNET	GESEHEN	BLATTGR.	ZEICHNUNGS-NR.
11.11.2016	OTT/SJA	SJA	DIN_A3	2B

PLANUNG **FACHBEREICH STADTPLANUNG / BAUEN / UMWELT**
FACHDIENST IV.4 - HOCHBAU


Grundriss
M. 1:100

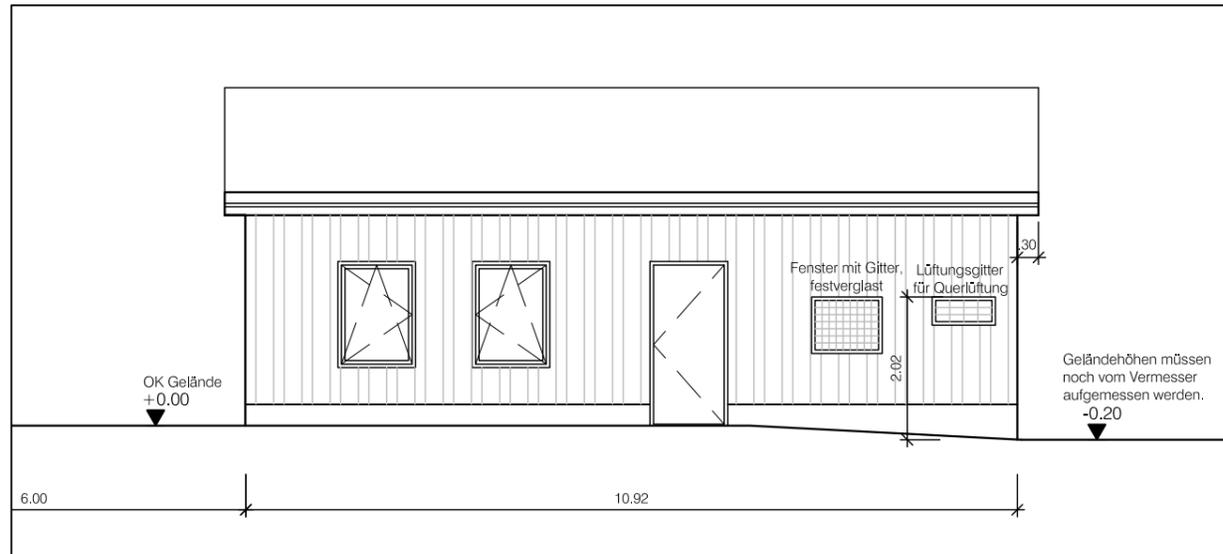


Ansicht
Süd-Ost

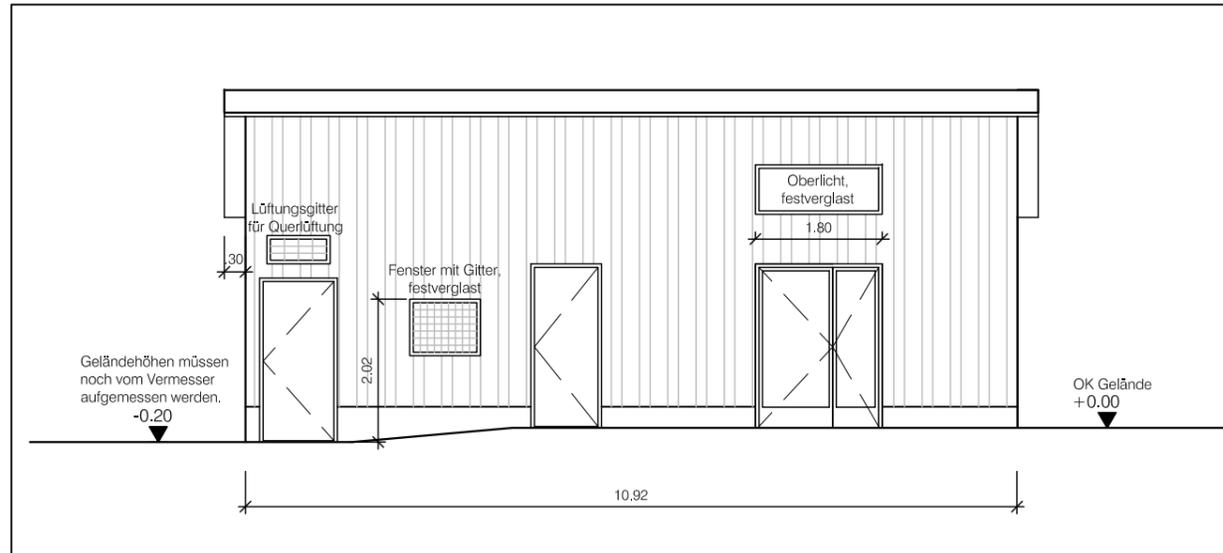

Ansicht
Nord-West

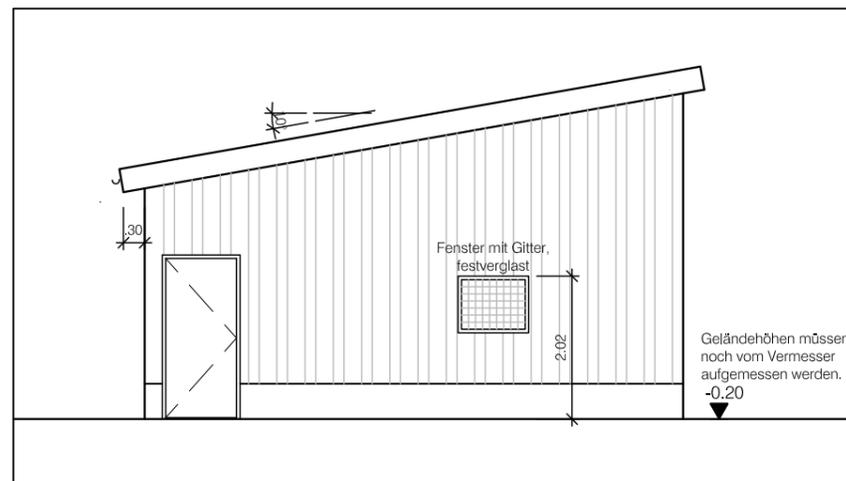

Ansicht
Nord-Ost

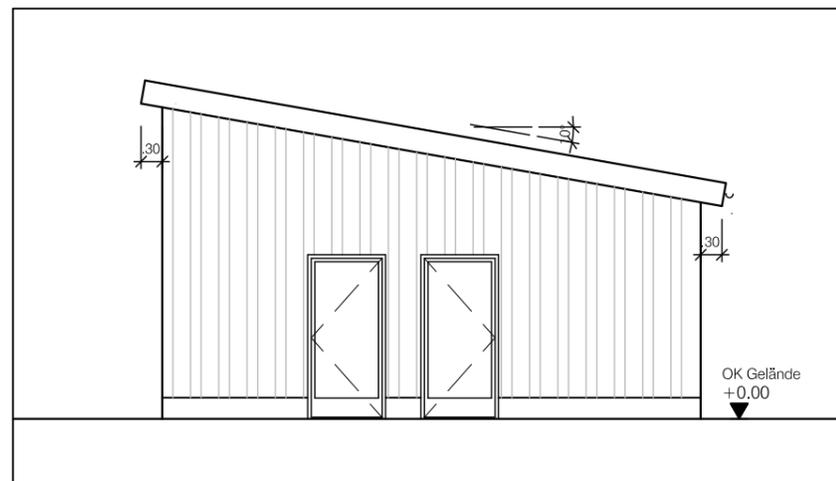

Ansicht
Süd-West

INDEX	ÄNDERUNGEN	DATUM	GEZ.	
A	ÄNDERUNGSWÜNSCHE VOM BLOCKHAUS vom 25.11.16 EINGEZEICHNET	07.12.2016	SJA	
BAUHERR	STADT AHRENSBURG - DER BÜRGERMEISTER -			
BAUVORHABEN	Blockhaus Musikbereich/ Tierstube + Stall/ Futtergang Am neuen Teich 39a			
ZEICHNUNG	MABSTAB		1:100	
BAUTEIL	ANSICHTEN			
DATUM	GEZEICHNET	GESEHEN	BLATTGR.	ZEICHNUNGS-NR.
18.11.2016	OTT/SJA	SJA	DIN_A3	5A
PLANUNG	FACHBEREICH STADTPLANUNG / BAUEN / UMWELT FACHDIENST IV.4 - HOCHBAU			
Manfred-Samusch-Straße 5, 22926 Ahrensburg, Tel. 04102/77-0, Fax 04102/77-232				

VORABZUG