


Vorlage Nr. 2017/117

Anlage 2

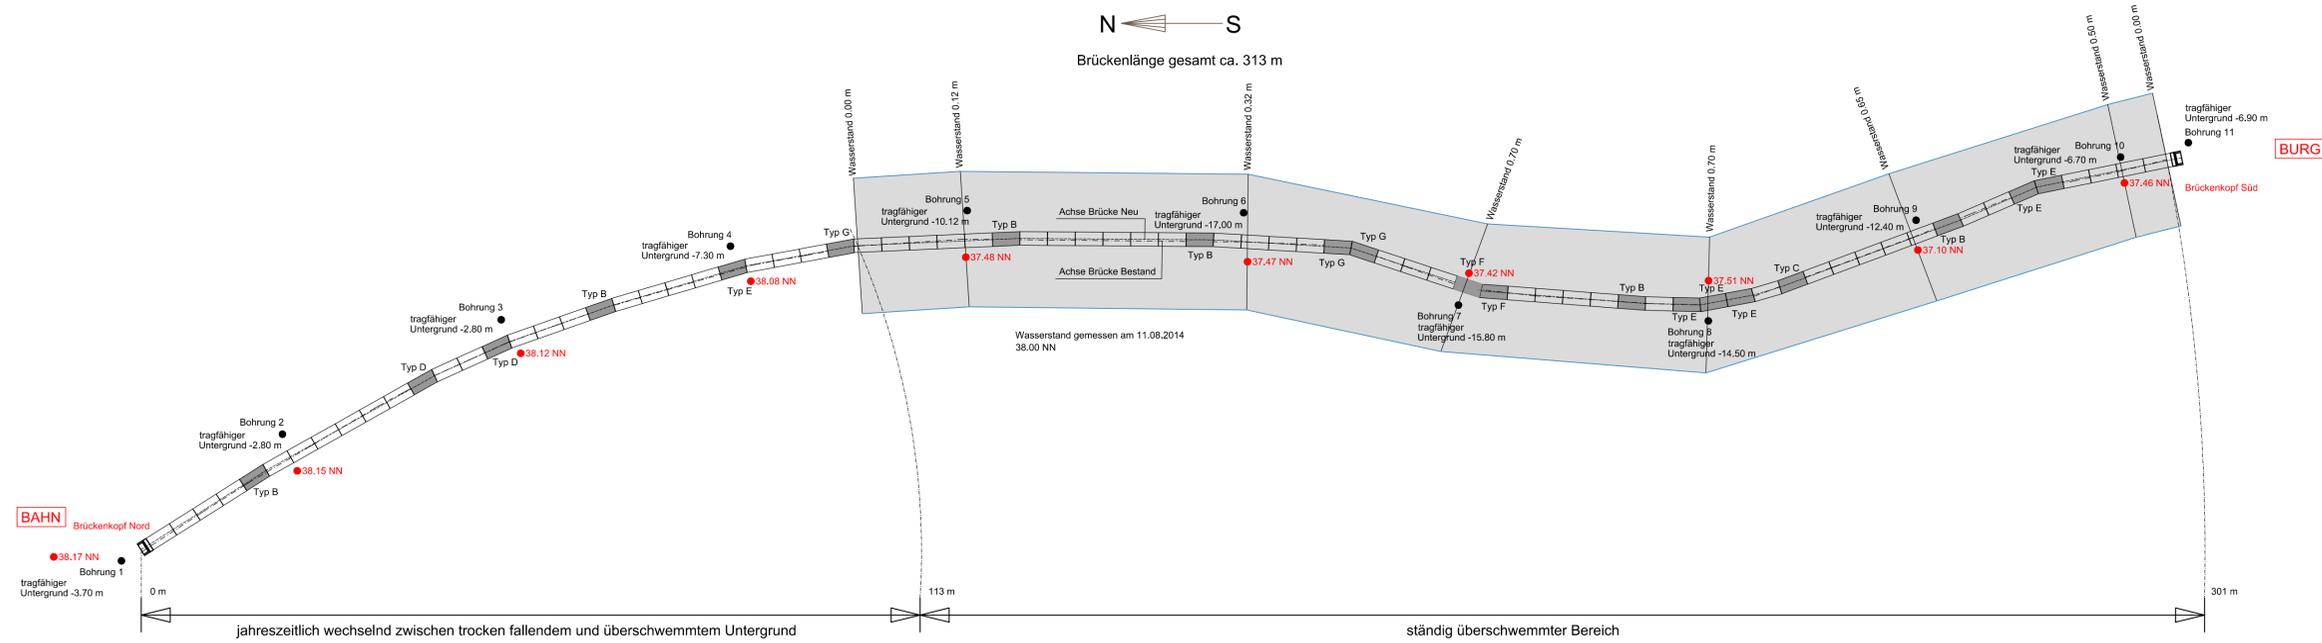

ALLE VORANGEGANGENEN PLÄNE VERLIEREN IHRE GÜLTIGKEIT !

INDEX	DATUM	GEZ	ÄNDERUNG
-	20.09.17	PF	Erstausgabe

BURG

BAHN Brückenkopf Nord

Brückenkopf Süd

LAGEPLAN

Maßstab:	Datum:	Gezeichnet:	Plan-Nr.	_Index
1:500	20.09.2017	PF	A-BA-LA	

ENTWURF

PROJEKT 192
MOORWANDERWEGBRÜCKE

Architekt
BUERO 51 Architekten
Partnerschaftsgesellschaft mbB

GOLDBACHSTRASSE 9a
22765 HAMBURG
TEL.040 / 432147-0
FAX.040 / 432147-10

Bauherr
STADT AHRENSBURG. DER BÜRGERMEISTER
FACHDIENST IV.2.10
MANFRED-SAMUSCH-STRASSE 5
22926 AHRENSBURG
TEL.04102 77 287
FAX.04102 77 167