Planformat: ISO A1 (841.00 X 594.00 MM) mm

Vorlage Nr. 2017/117
Anlage 4

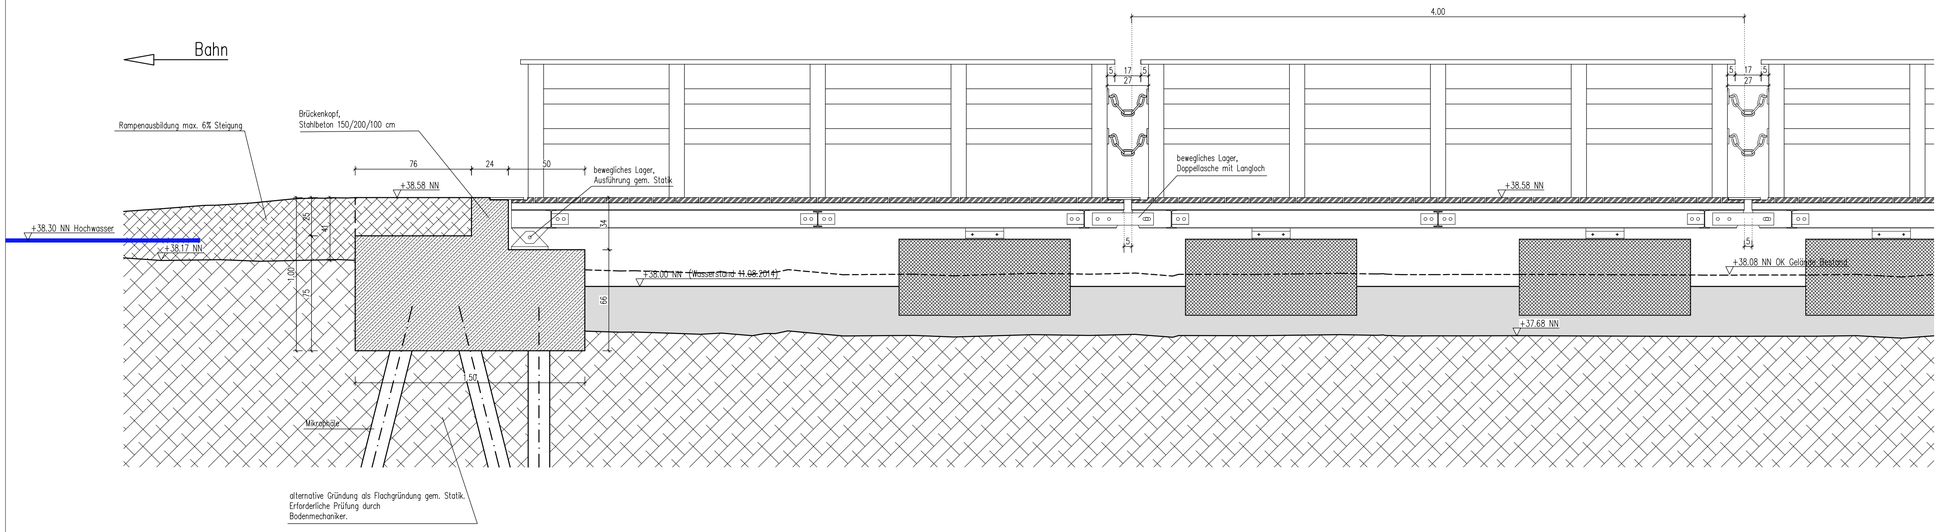

BRÜCKENKOPF NORD
LÄNGSSCHNITT

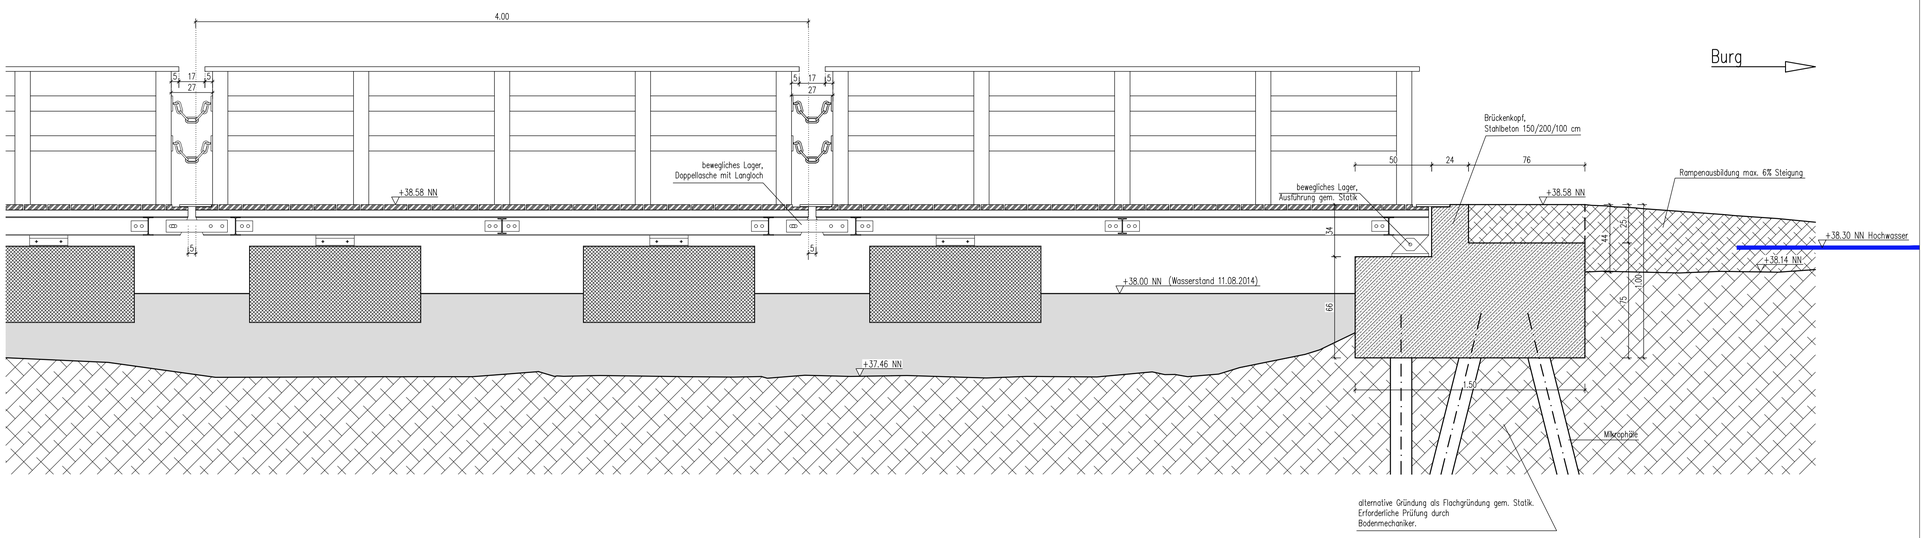

BRÜCKENKOPF SÜD
LÄNGSSCHNITT

ALLE VORANGEGANGENEN PLÄNE VERLIEREN IHRE GÜLTIGKEIT !

INDEX	DATUM	GEZ	ÄNDERUNG
-	20.09.17	PF	Erstausgabe

Maßstab:	Datum:	Gezeichnet:	Plan-Nr.	_Index
1:20	20.09.2017	PF	A-BA-SN	

ENTWURF

PROJEKT 192

MOORWANDERWEGBRÜCKE

Architekt

BUERO51 winter.bosselmann.fenske.schittek Architekten
Partnerschaftsgesellschaft mbB

GOLDBACHSTRAßE 9a
22765 HAMBURG
TEL.040 / 432147-0
FAX.040 / 432147-10

Bauherr

STADT AHRENSBURG. DER BÜRGERMEISTER
FACHDIENST IV.2.10

MANFRED-SAMUSCH-STRAßE 5
22926 AHRENSBURG
TEL.04102 77 287
FAX.04102 77 167

BLATT 003