ANLAGE 1

Ausbauquerschnitt A – A Variante 1

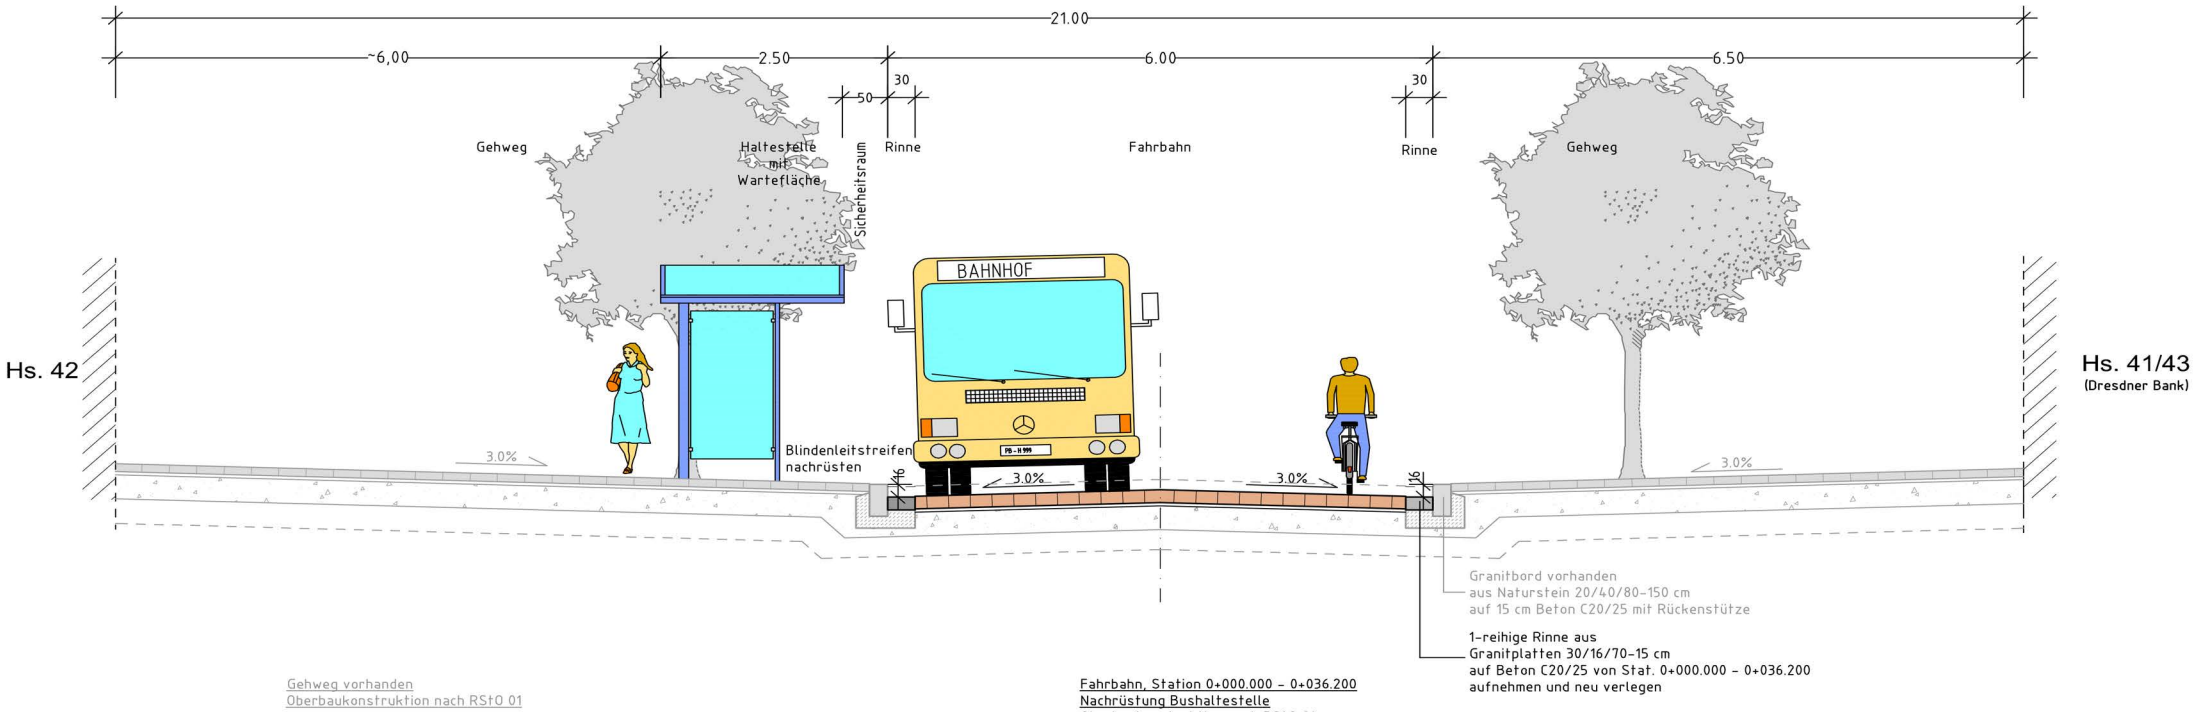

Gehweg vorhanden
Oberbaukonstruktion nach RStO 01

10 cm Granitpflaster, 30/20/10 cm
4 cm Bettungsmaterial 0/8
30 cm Schottertragschicht 0/45 (gebrochenes natürliches Hartgestein) gem. ZTV SoB-StB 04, Ev2=150 MN/m²
44 cm
Frostschutzschicht 0/45 gem. ZTV SoB-StB 04, Ev2=120 MN/m², soweit erforderlich bis
75 cm Gesamtaufbau

Fahrbahn, Station 0+000.000 – 0+036.200
Nachrüstung Bushaltestelle
Oberbaukonstruktion nach RStO 01
Bauklasse III
16 cm Granitpflaster, 24/16/16 cm aufnehmen und neu verlegen
4 cm Bettungsmaterial 0/8 aufnehmen, neu einbringen und verdichten
13 cm Schottertragschicht aufnehmen und entsorgen

30 cm Schottertragschicht 0/45 (gebrochenes natürliches Hartgestein) gem. ZTV SoB-StB 04, Ev2=180 MN/m²
50 cm
Frostschutzschicht 0/45 gem. ZTV SoB-StB 04, Ev2=120 MN/m², soweit erforderlich bis
75 cm Gesamtaufbau