ANLAGE 2

Ausbauquerschnitt A - A Variante 2 und Variante 3

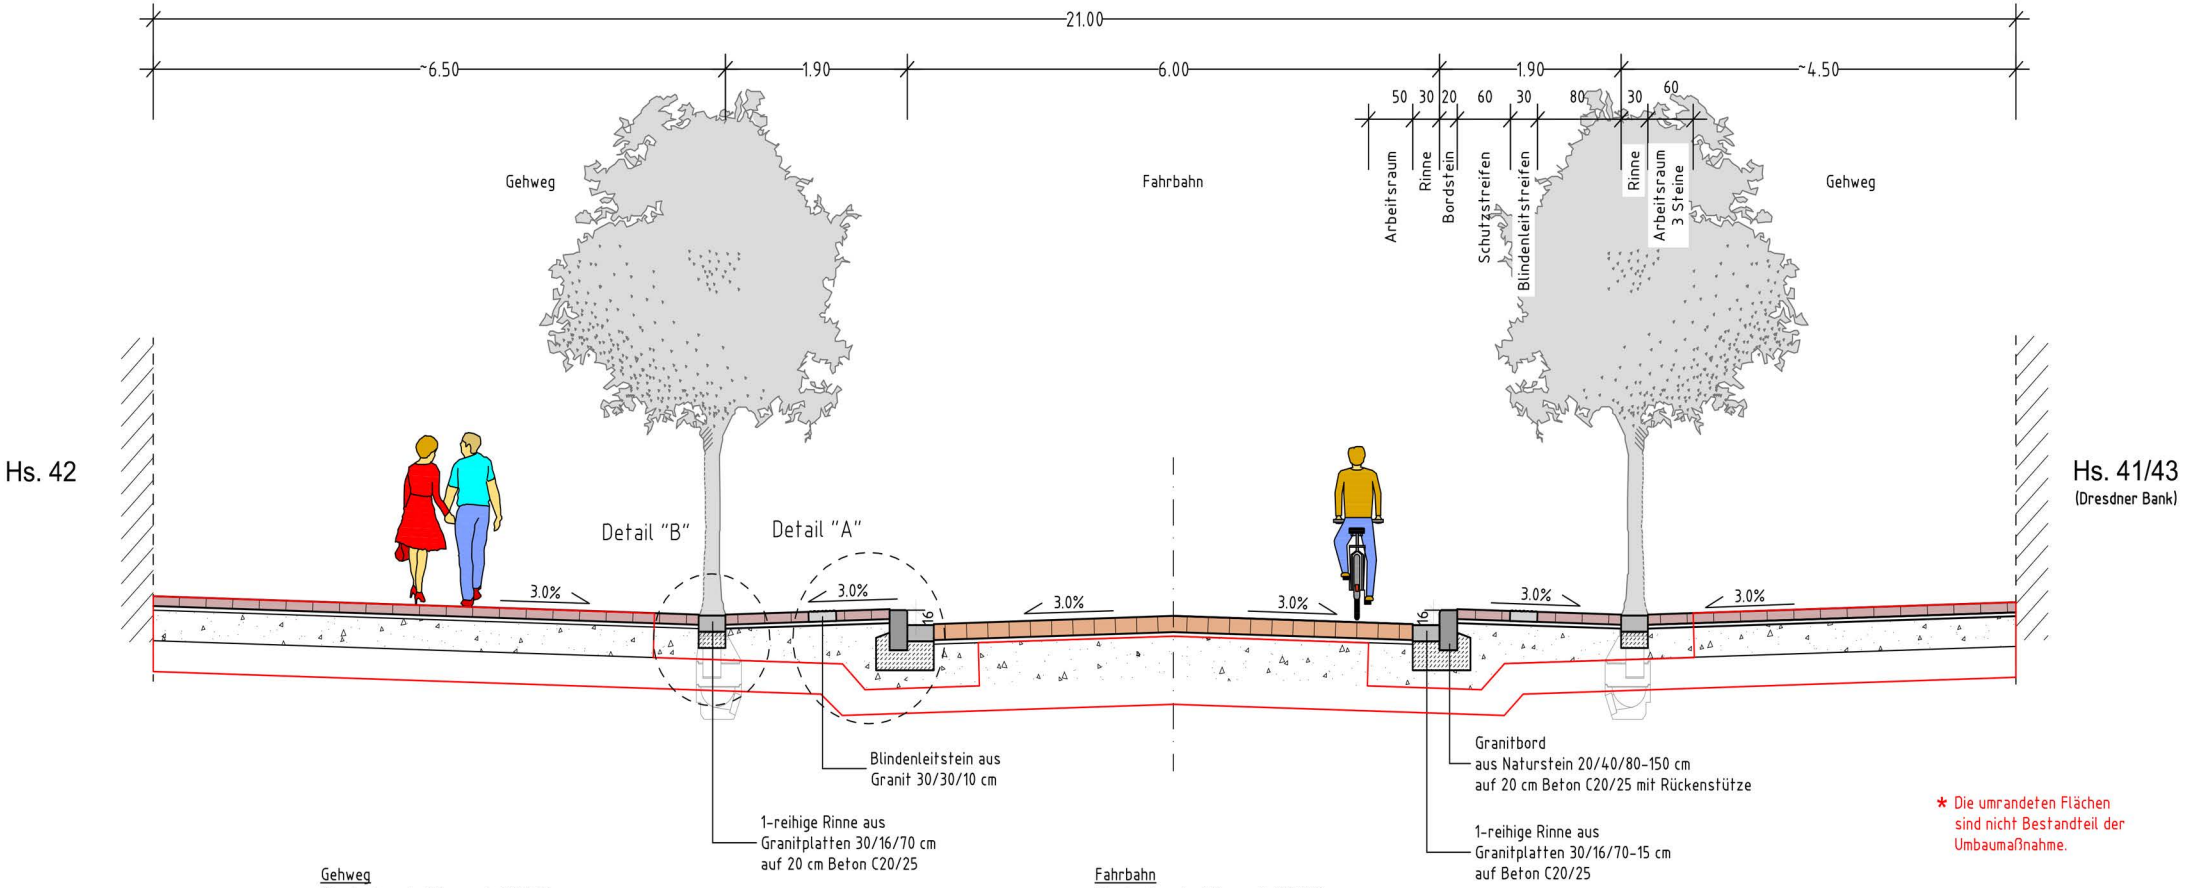

* Die umrandeten Flächen sind nicht Bestandteil der Umbaumaßnahme.

Gehweg
Oberbaukonstruktion nach RStO 12

10 cm Granitpflaster, 30/20/10 cm
4 cm Bettungsmaterial 0/8
30 cm Schottertragschicht 0/32 (gebrochenes natürliches Hartgestein) gem. ZTV SoB-StB 04, Ev2=150 MPa
44 cm zuzüglich Profilanpassung

Frostschutzschicht 0/45 gem. ZTV SoB-StB 04, Ev2=120 MPa, soweit erforderlich bis
75 cm Gesamtaufbau

Fahrbahn
Oberbaukonstruktion nach RStO 12
Belastungsklasse 3,2

16 cm Granitpflaster, 24/16/16 cm
4 cm Bettungsmaterial 0/8
43 cm Schottertragschicht 0/32 (gebrochenes natürliches Hartgestein) gem. ZTV SoB-StB 04, Ev2=180 MPa
63 cm
Frostschutzschicht 0/45 gem. ZTV SoB-StB 04, Ev2=120 MPa, soweit erforderlich bis
88 cm Gesamtaufbau