ariante 2.1 = symmetr. Anordnung der FGU zw. Torbauten
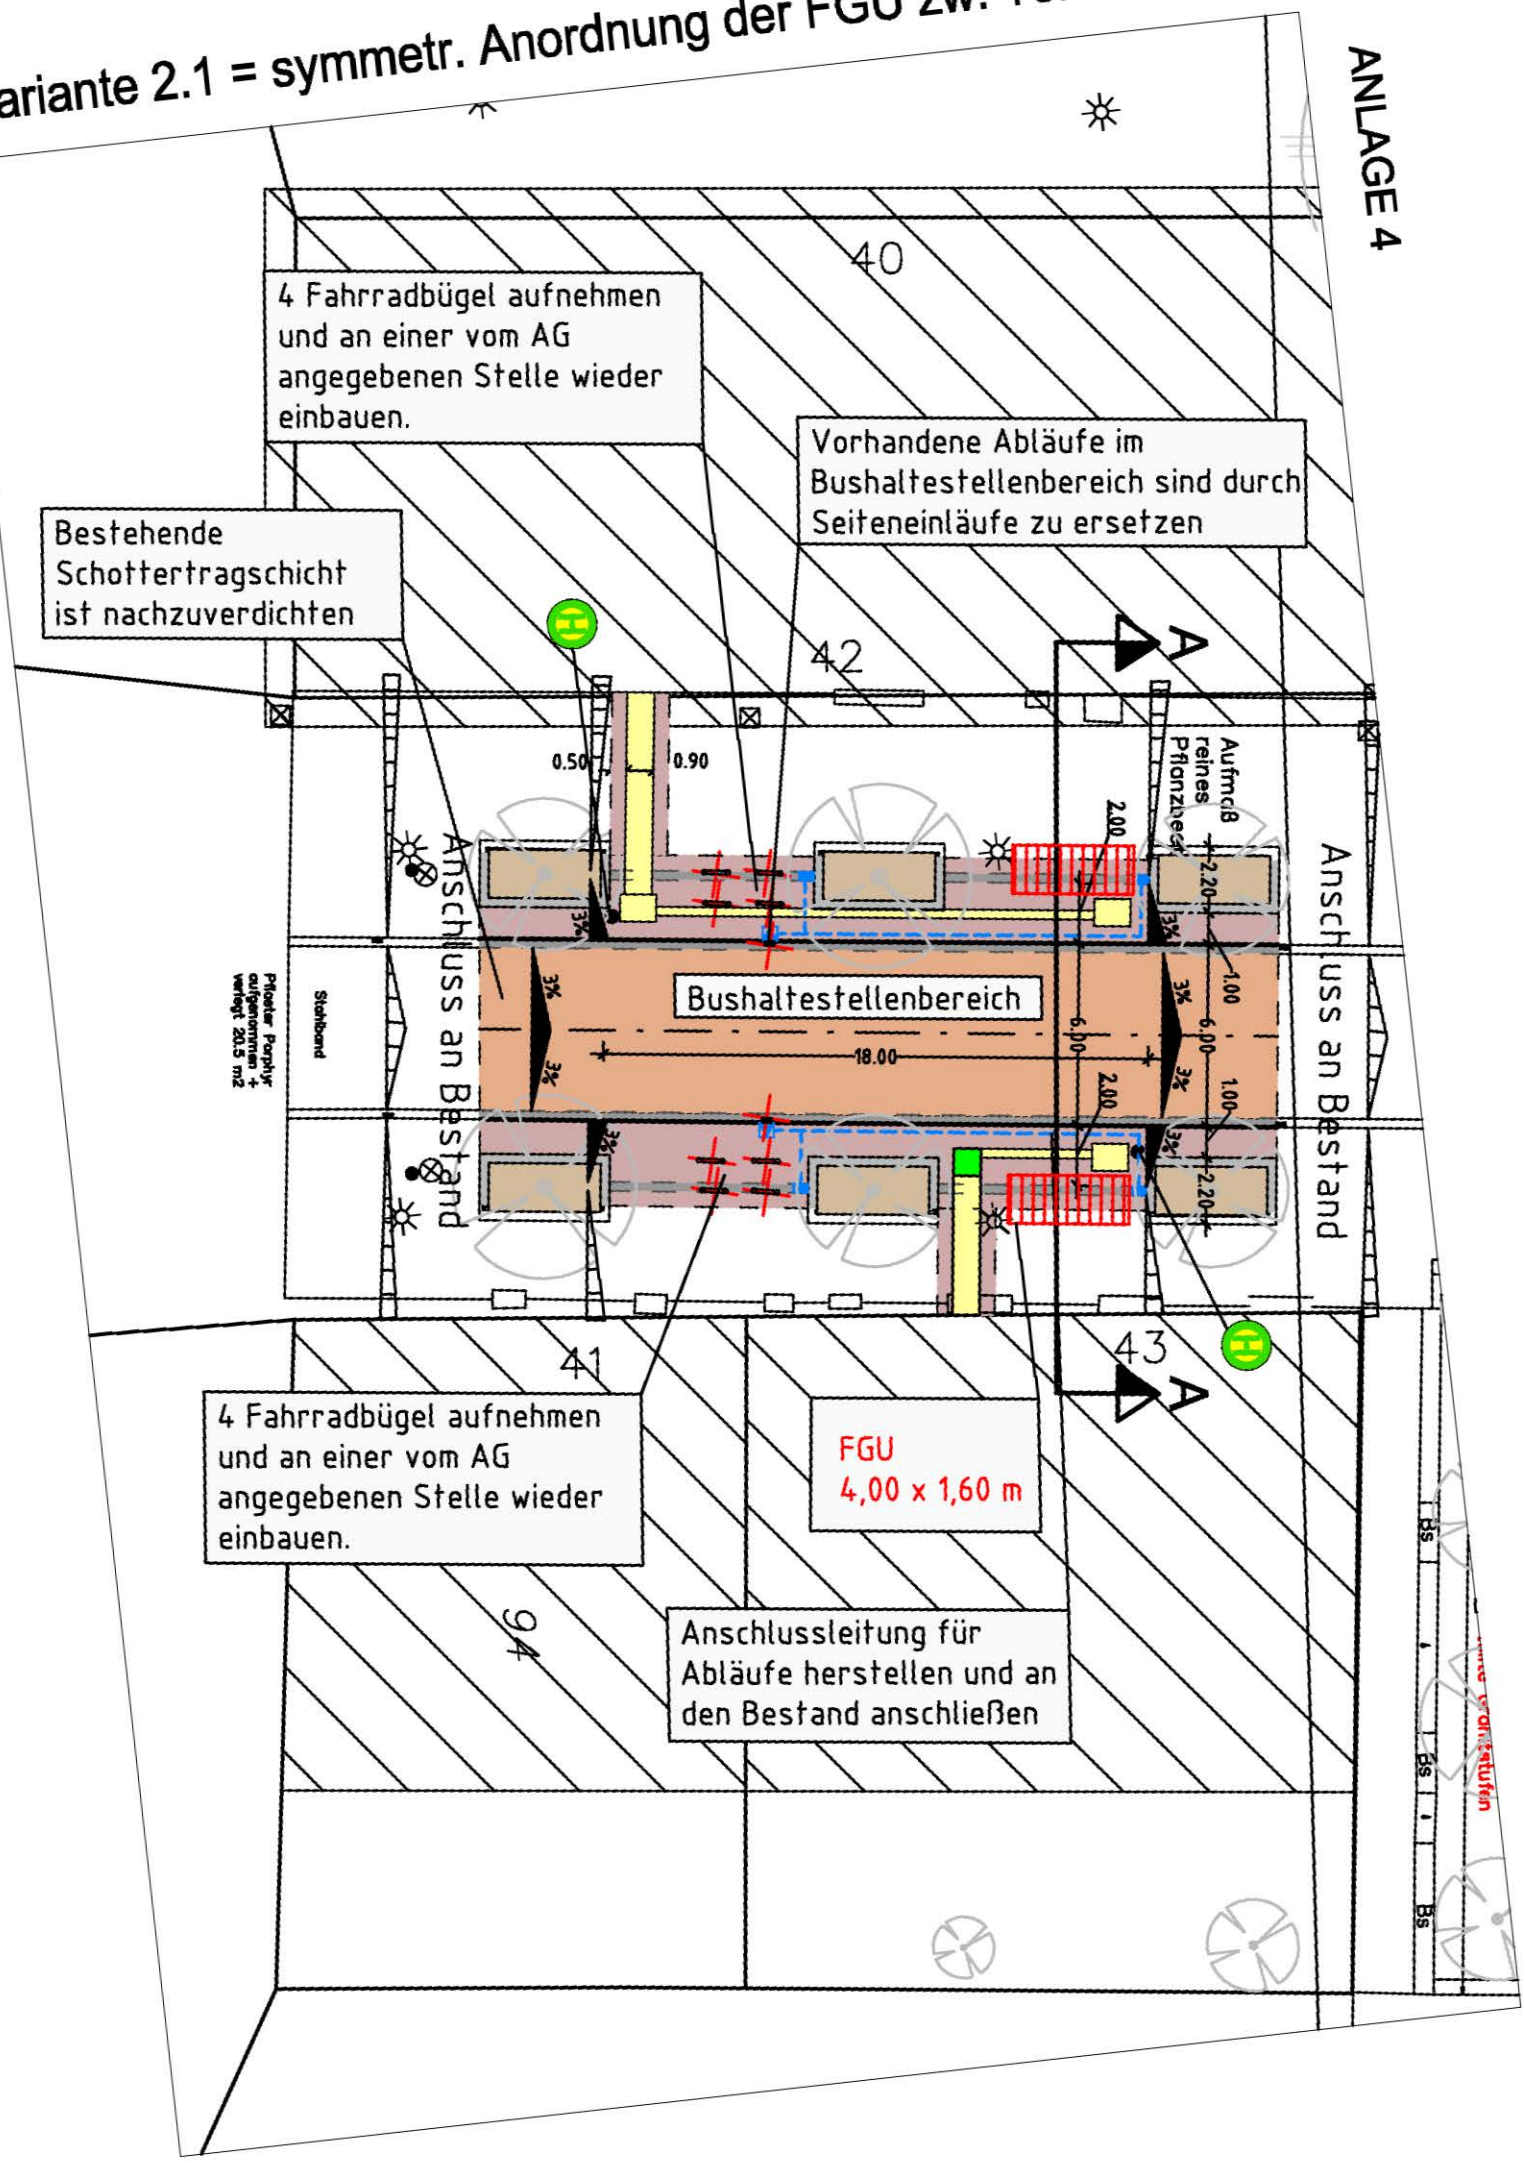
ANLAGE 4