


# Variante 2.2 = asymmetr. Anordnung der FGU zw. Torbauten

ANLAGE 5

4 Fahrradbügel aufnehmen und an einer vom AG angegebenen Stelle wieder einbauen.

Vorhandene Abläufe im Bushaltestellenbereich sind durch Seiteneinläufe zu ersetzen

Bestehende Schottertragschicht ist nachzuverdichten

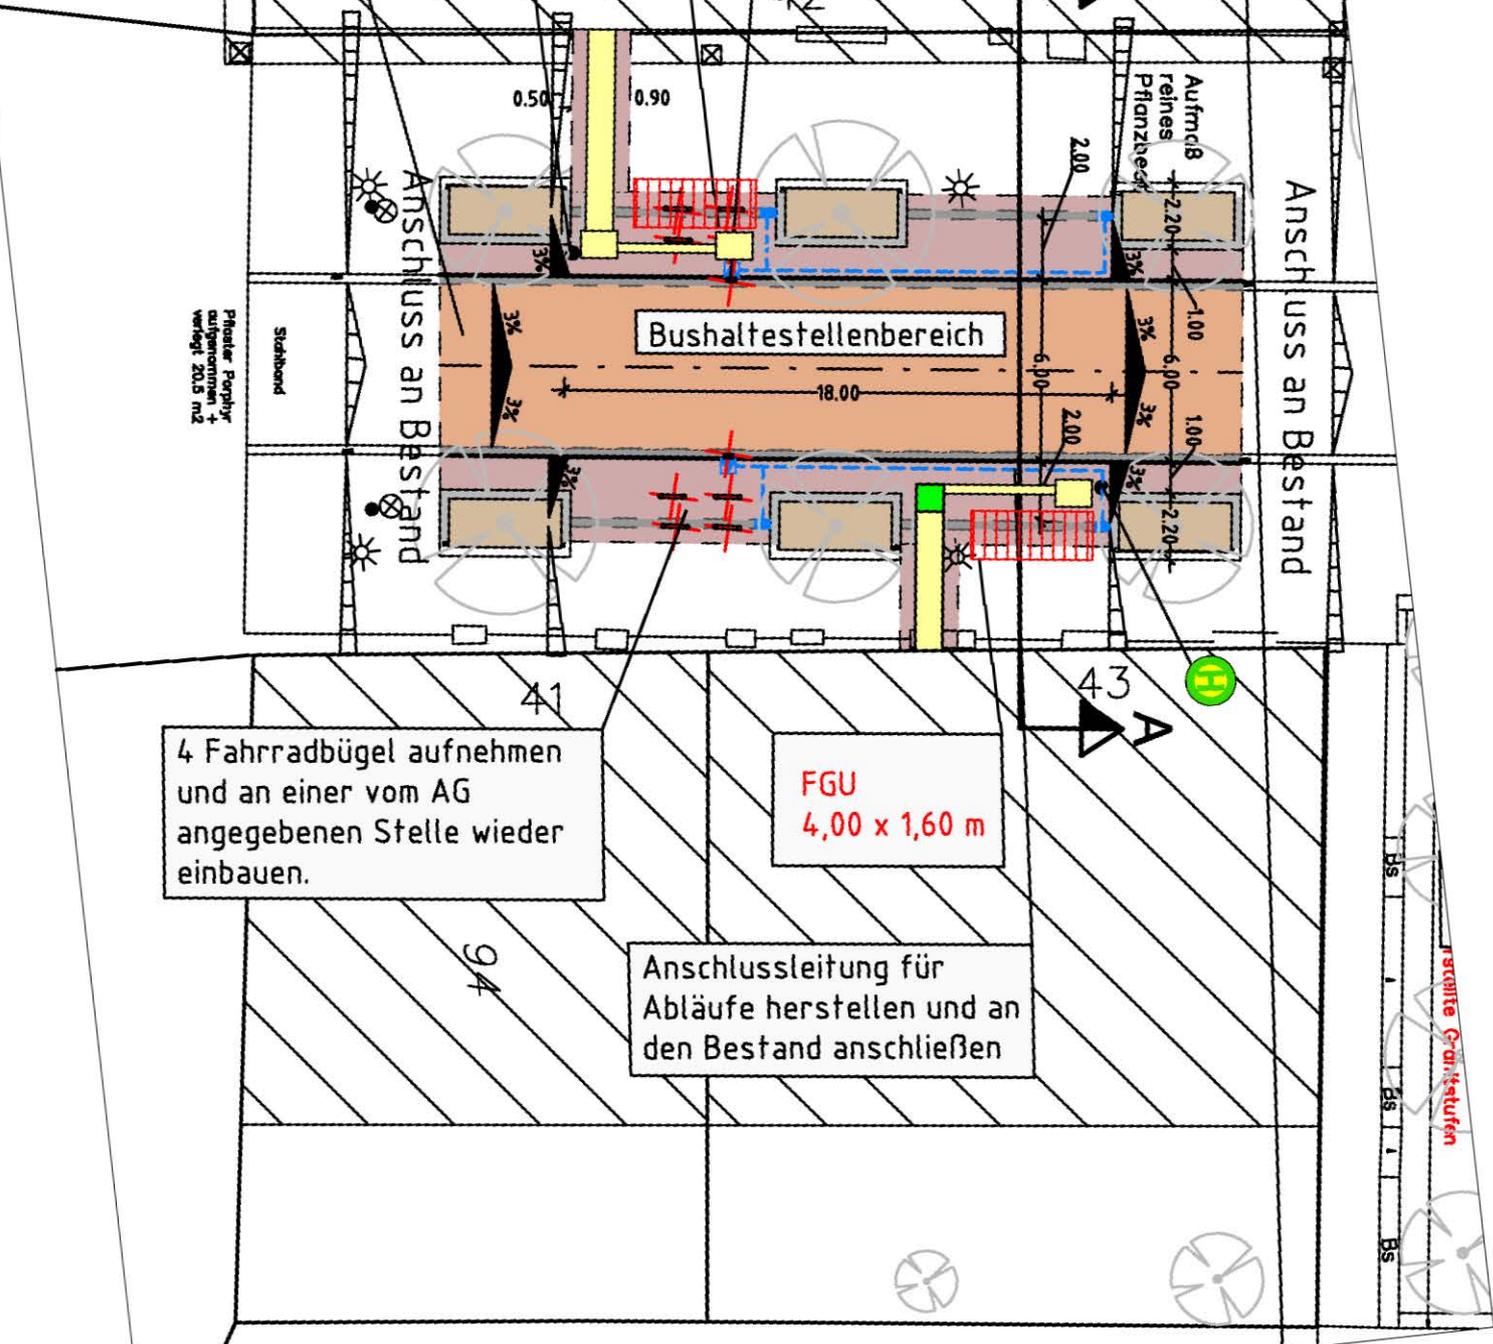

4 Fahrradbügel aufnehmen und an einer vom AG angegebenen Stelle wieder einbauen.

FGU  
4,00 x 1,60 m

Anschlussleitung für Abläufe herstellen und an den Bestand anschließen

variante Granitstufen