


variante 3.1 = symmetr. Anordnung der FGU in den Grantflächen

ANLAGE 6

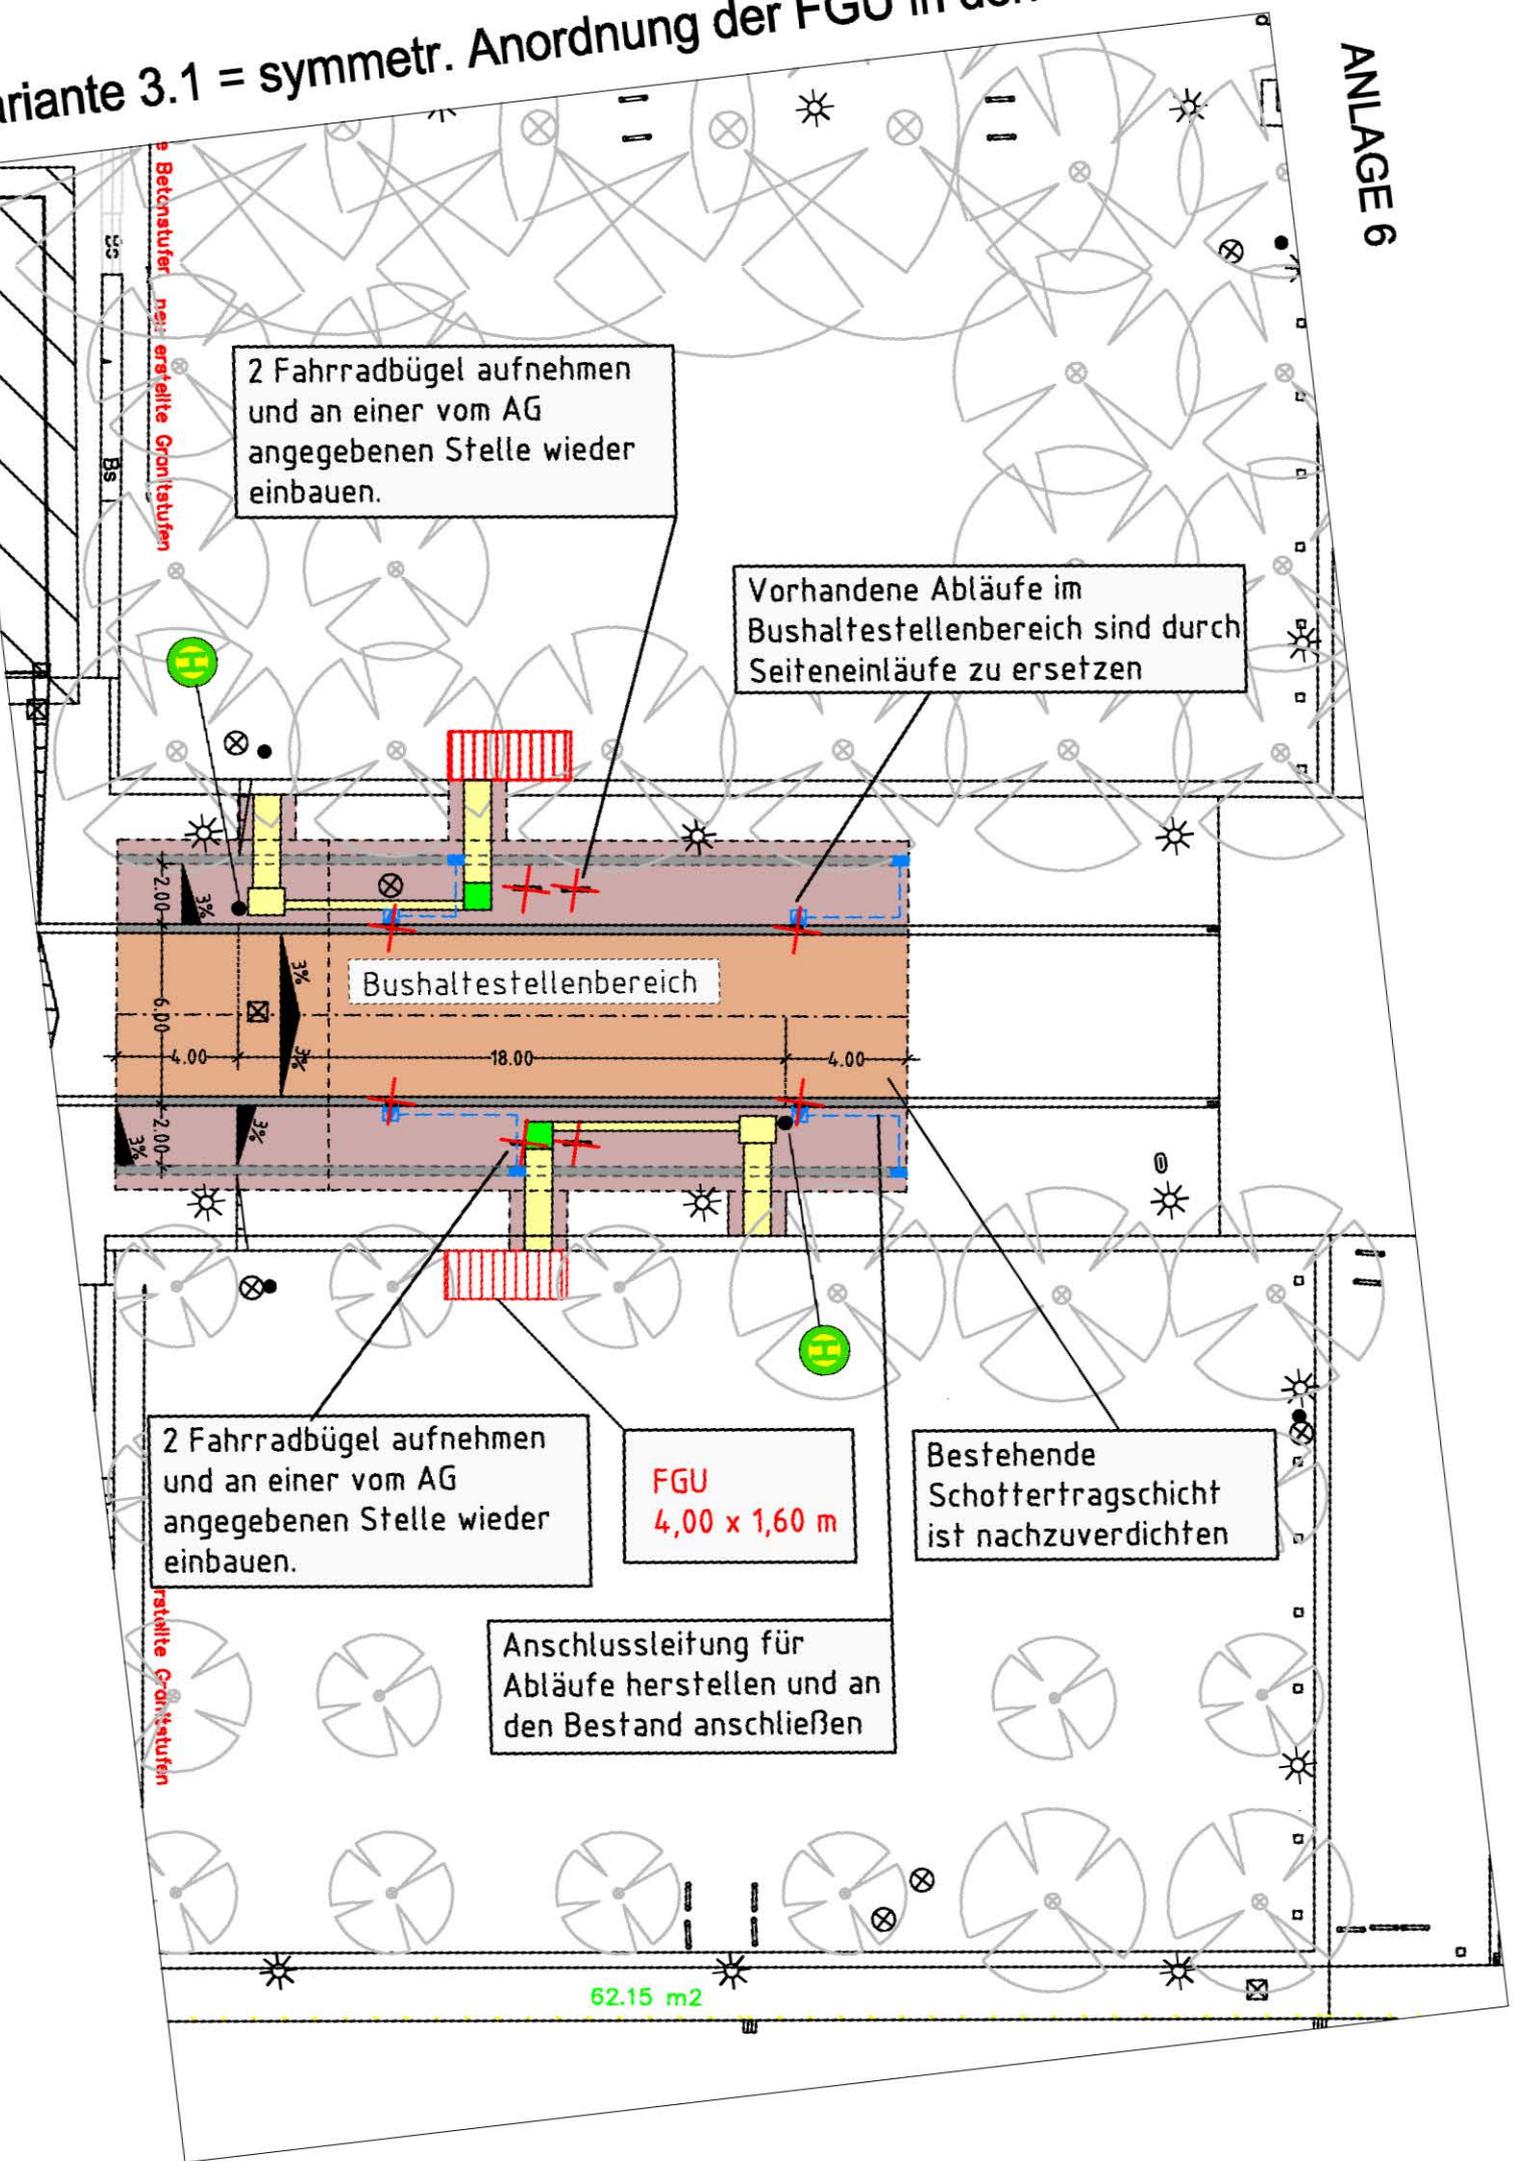

2 Fahrradbügel aufnehmen und an einer vom AG angegebenen Stelle wieder einbauen.

Vorhandene Abläufe im Bushaltestellenbereich sind durch Seiteneinläufe zu ersetzen

Bushaltestellenbereich

2 Fahrradbügel aufnehmen und an einer vom AG angegebenen Stelle wieder einbauen.

FGU
4,00 x 1,60 m

Bestehende Schottertragschicht ist nachzuverdichten

Anschlussleitung für Abläufe herstellen und an den Bestand anschließen

62.15 m²