


Legende Anlage 2 zu TOP 8

- Bäume Erhalt / schematische Darstellung vom Vermesser aufgenommen
- Bäume Erhalt / schematische Darstellung vom Vermesser aufgenommen / vom Büro FBN am 23.11.2017 aufgenommen + Baumnummer
- Bäume Fällung / schematische Darstellung vom Vermesser aufgenommen / vom Büro FBN am 23.11.2017 aufgenommen + Baumnummer
- Bäume Erhalt / schematische Darstellung vom Büro FBN am 23.11.2017 aufgenommen + Baumnummer
- Bäume Fällung / schematische Darstellung vom Büro FBN am 23.11.2017 aufgenommen + Baumnummer
- Baum auf öffentlichem Grund
- Erhalt Stangenaufwuchs / Strauchflächen / vom Büro FBN am 23.11.2017 aufgenommen
- Rodung Stangenaufwuchs / Strauchflächen / vom Büro FBN am 23.11.2017 aufgenommen

Nummer	Art (bot. / deutsch)	Stamm-d-messer, m	Kronendurch-messer, m	Maßnahme	Fällung
1	Quercus rubra Amerikanische Rot-Eiche	0,30	8,00	Fällung	×
2	Quercus rubra Amerikanische Rot-Eiche	2 x 0,35	12,00	Erhalt	
3	Ulmus glabra Berg-Ulme	0,40	8,00	Fällung	×
4	Fraxinus excelsior Gewöhnliche Esche	0,30	6,00	Fällung	×
5	Acer campestre Feld-Ahorn	0,40	8,00	Fällung	×
6	Quercus rubra Amerikanische Rot-Eiche	0,40	10,00	Erhalt	
7	Quercus rubra Amerikanische Rot-Eiche	0,40	8,00	Fällung	×
8	Quercus rubra Amerikanische Rot-Eiche	0,40	12,00	Erhalt	
9	Quercus rubra Amerikanische Rot-Eiche	0,40	12,00	Erhalt	
10	Quercus rubra Amerikanische Rot-Eiche	0,35	10,00	Erhalt	
11	Ulmus glabra Berg-Ulme	0,35	10,00	Fällung	×
12	Quercus rubra Amerikanische Rot-Eiche	0,40	10,00	Erhalt	
13	Quercus rubra Amerikanische Rot-Eiche	0,40	10,00	Erhalt	
14	Fagus sylvatica Rot-Buche	0,35	10,00	Erhalt	
15	Quercus rubra Amerikanische Rot-Eiche	0,40	10,00	Erhalt	
16	Quercus rubra Stiel-Eiche (öffentl. Raum)	0,80	16,00	Erhalt	
17	Quercus rubra Amerikanische Rot-Eiche	0,40	8,00	Erhalt	
18	Larix decidua Europäische Lärche	0,35	7,00	Fällung	×
19	Quercus rubra Amerikanische Rot-Eiche	0,50	10,00	Fällung	×
20	Quercus rubra Amerikanische Rot-Eiche	0,45	9,00	Fällung	×
21	Quercus rubra Amerikanische Rot-Eiche	0,45	9,00	Fällung	×
22	Fagus sylvatica Rot-Buche	0,30	6,00	Fällung	×
23	Fagus sylvatica Rot-Buche	0,35	7,00	Fällung	×
24	Quercus rubra Amerikanische Rot-Eiche	0,50	10,00	Fällung	×
25	Quercus rubra Amerikanische Rot-Eiche	0,50	10,00	Fällung	×
26	Fagus sylvatica Rot-Buche	0,50	10,00	Fällung	×
27	Larix decidua Europäische Lärche	0,40	8,00	Fällung	×
28	Quercus rubra Amerikanische Rot-Eiche	0,50	10,00	Fällung	×
29	Larix decidua Europäische Lärche	0,40	8,00	Fällung	×
30	Quercus rubra Amerikanische Rot-Eiche	0,30	6,00	Fällung	×
31	Quercus robur Stiel-Eiche (öffentl. Raum)	0,50	10,00	Fällung	×
32	Fagus sylvatica Rot-Buche	0,25	5,00	Fällung	×
33	Fagus sylvatica Rot-Buche	0,25	5,00	Fällung	×
34	Quercus rubra Amerikanische Rot-Eiche	0,25	5,00	Fällung	×
35	Fagus sylvatica Rot-Buche	0,30	6,00	Fällung	×
36	Quercus robur Stiel-Eiche (öffentl. Raum)	1,00	20,00	Erhalt	
37	Quercus rubra Amerikanische Rot-Eiche	0,50	10,00	Erhalt	
38	Fagus sylvatica Rot-Buche	0,35	7,00	Fällung	×
39	Quercus rubra Amerikanische Rot-Eiche	0,40	8,00	Fällung	×
40	Quercus rubra Amerikanische Rot-Eiche	0,30	6,00	Fällung	×
41	Quercus rubra Amerikanische Rot-Eiche	0,40	8,00	Fällung	×
42	Quercus rubra Stiel-Eiche (öffentl. Raum)	0,30	6,00	Erhalt	
43	Betula pendula Sand-Dirke (öffentl. Raum)	0,25	5,00	Erhalt	
44	Quercus rubra Amerikanische Rot-Eiche	0,40	8,00	Erhalt	
45	Quercus rubra Amerikanische Rot-Eiche	0,40	8,00	Erhalt	
46	Quercus rubra Amerikanische Rot-Eiche	0,40	8,00	Fällung	×
47	Quercus rubra Amerikanische Rot-Eiche	0,30	6,00	Fällung	×
48	Quercus rubra Amerikanische Rot-Eiche	0,50	10,00	Erhalt	
49	Quercus rubra Amerikanische Rot-Eiche	0,40	8,00	Fällung	×
50	Quercus rubra Amerikanische Rot-Eiche	0,45	9,00	Erhalt	
51	Larix decidua Europäische Lärche	0,35	7,00	Fällung	×
52	Quercus rubra Amerikanische Rot-Eiche	0,35	7,00	Fällung	×
53	Fagus sylvatica Rot-Buche	0,50	10,00	Erhalt	
54	Larix decidua Europäische Lärche	0,25	5,00	Fällung	×
55	Quercus rubra Amerikanische Rot-Eiche	0,55	11,00	Erhalt	
56	Quercus rubra Amerikanische Rot-Eiche	0,30	6,00	Erhalt	
57	Larix decidua Europäische Lärche	0,30	6,00	Erhalt	
58	Quercus rubra Amerikanische Rot-Eiche	0,50	10,00	Erhalt	
59	Quercus rubra Amerikanische Rot-Eiche	0,50	10,00	Erhalt	
60	Fagus sylvatica Rot-Buche	0,25	5,00	Erhalt	
61	Quercus rubra Amerikanische Rot-Eiche	0,60	12,00	Erhalt	
62	Fagus sylvatica Rot-Buche	0,25	5,00	Erhalt	
63	Betula pendula Sand-Dirke	0,30	6,00	Fällung	×
64	Fagus sylvatica Rot-Buche	0,35	7,00	Erhalt	
65	Prunus domestica Mirabelle	0,25	6,00	Erhalt	
66	Prunus subhirtella Japanische Zierkirsche	0,25	5,00	Fällung	×
67	Quercus rubra Amerikanische Rot-Eiche	0,25	5,00	Fällung	×
68	Quercus robur Stiel-Eiche (öffentl. Raum)	1,00	20,00	Erhalt	
69	Quercus rubra Amerikanische Rot-Eiche	1,00	20,00	Erhalt	
70	Quercus rubra Amerikanische Rot-Eiche	0,80	8,00	Fällung	×
71	Quercus rubra Amerikanische Rot-Eiche	0,30	5,00	Fällung	×
72	Quercus rubra Amerikanische Rot-Eiche	0,20	5,00	Fällung	×
73	Fagus sylvatica Rot-Buche	0,25	6,00	Fällung	×
74	Fagus sylvatica Rot-Buche	0,30	6,00	Fällung	×
75	Quercus rubra Amerikanische Rot-Eiche	0,60	12,00	Erhalt	
76	Larix decidua Europäische Lärche	0,40	7,00	Fällung	×
77	Europäische Lärche	0,30	5,00	Fällung	×
78	Larix decidua Europäische Lärche	0,30	5,00	Fällung	×
79	Quercus rubra Amerikanische Rot-Eiche	0,50	12,00	Erhalt	
80	Quercus rubra Amerikanische Rot-Eiche	0,25	5,00	Fällung	×
81	Quercus rubra Amerikanische Rot-Eiche	0,50	10,00	Erhalt	
82	Chamaecyparis lawsoniana Scheinzypresse	0,20	3,50	Fällung	×

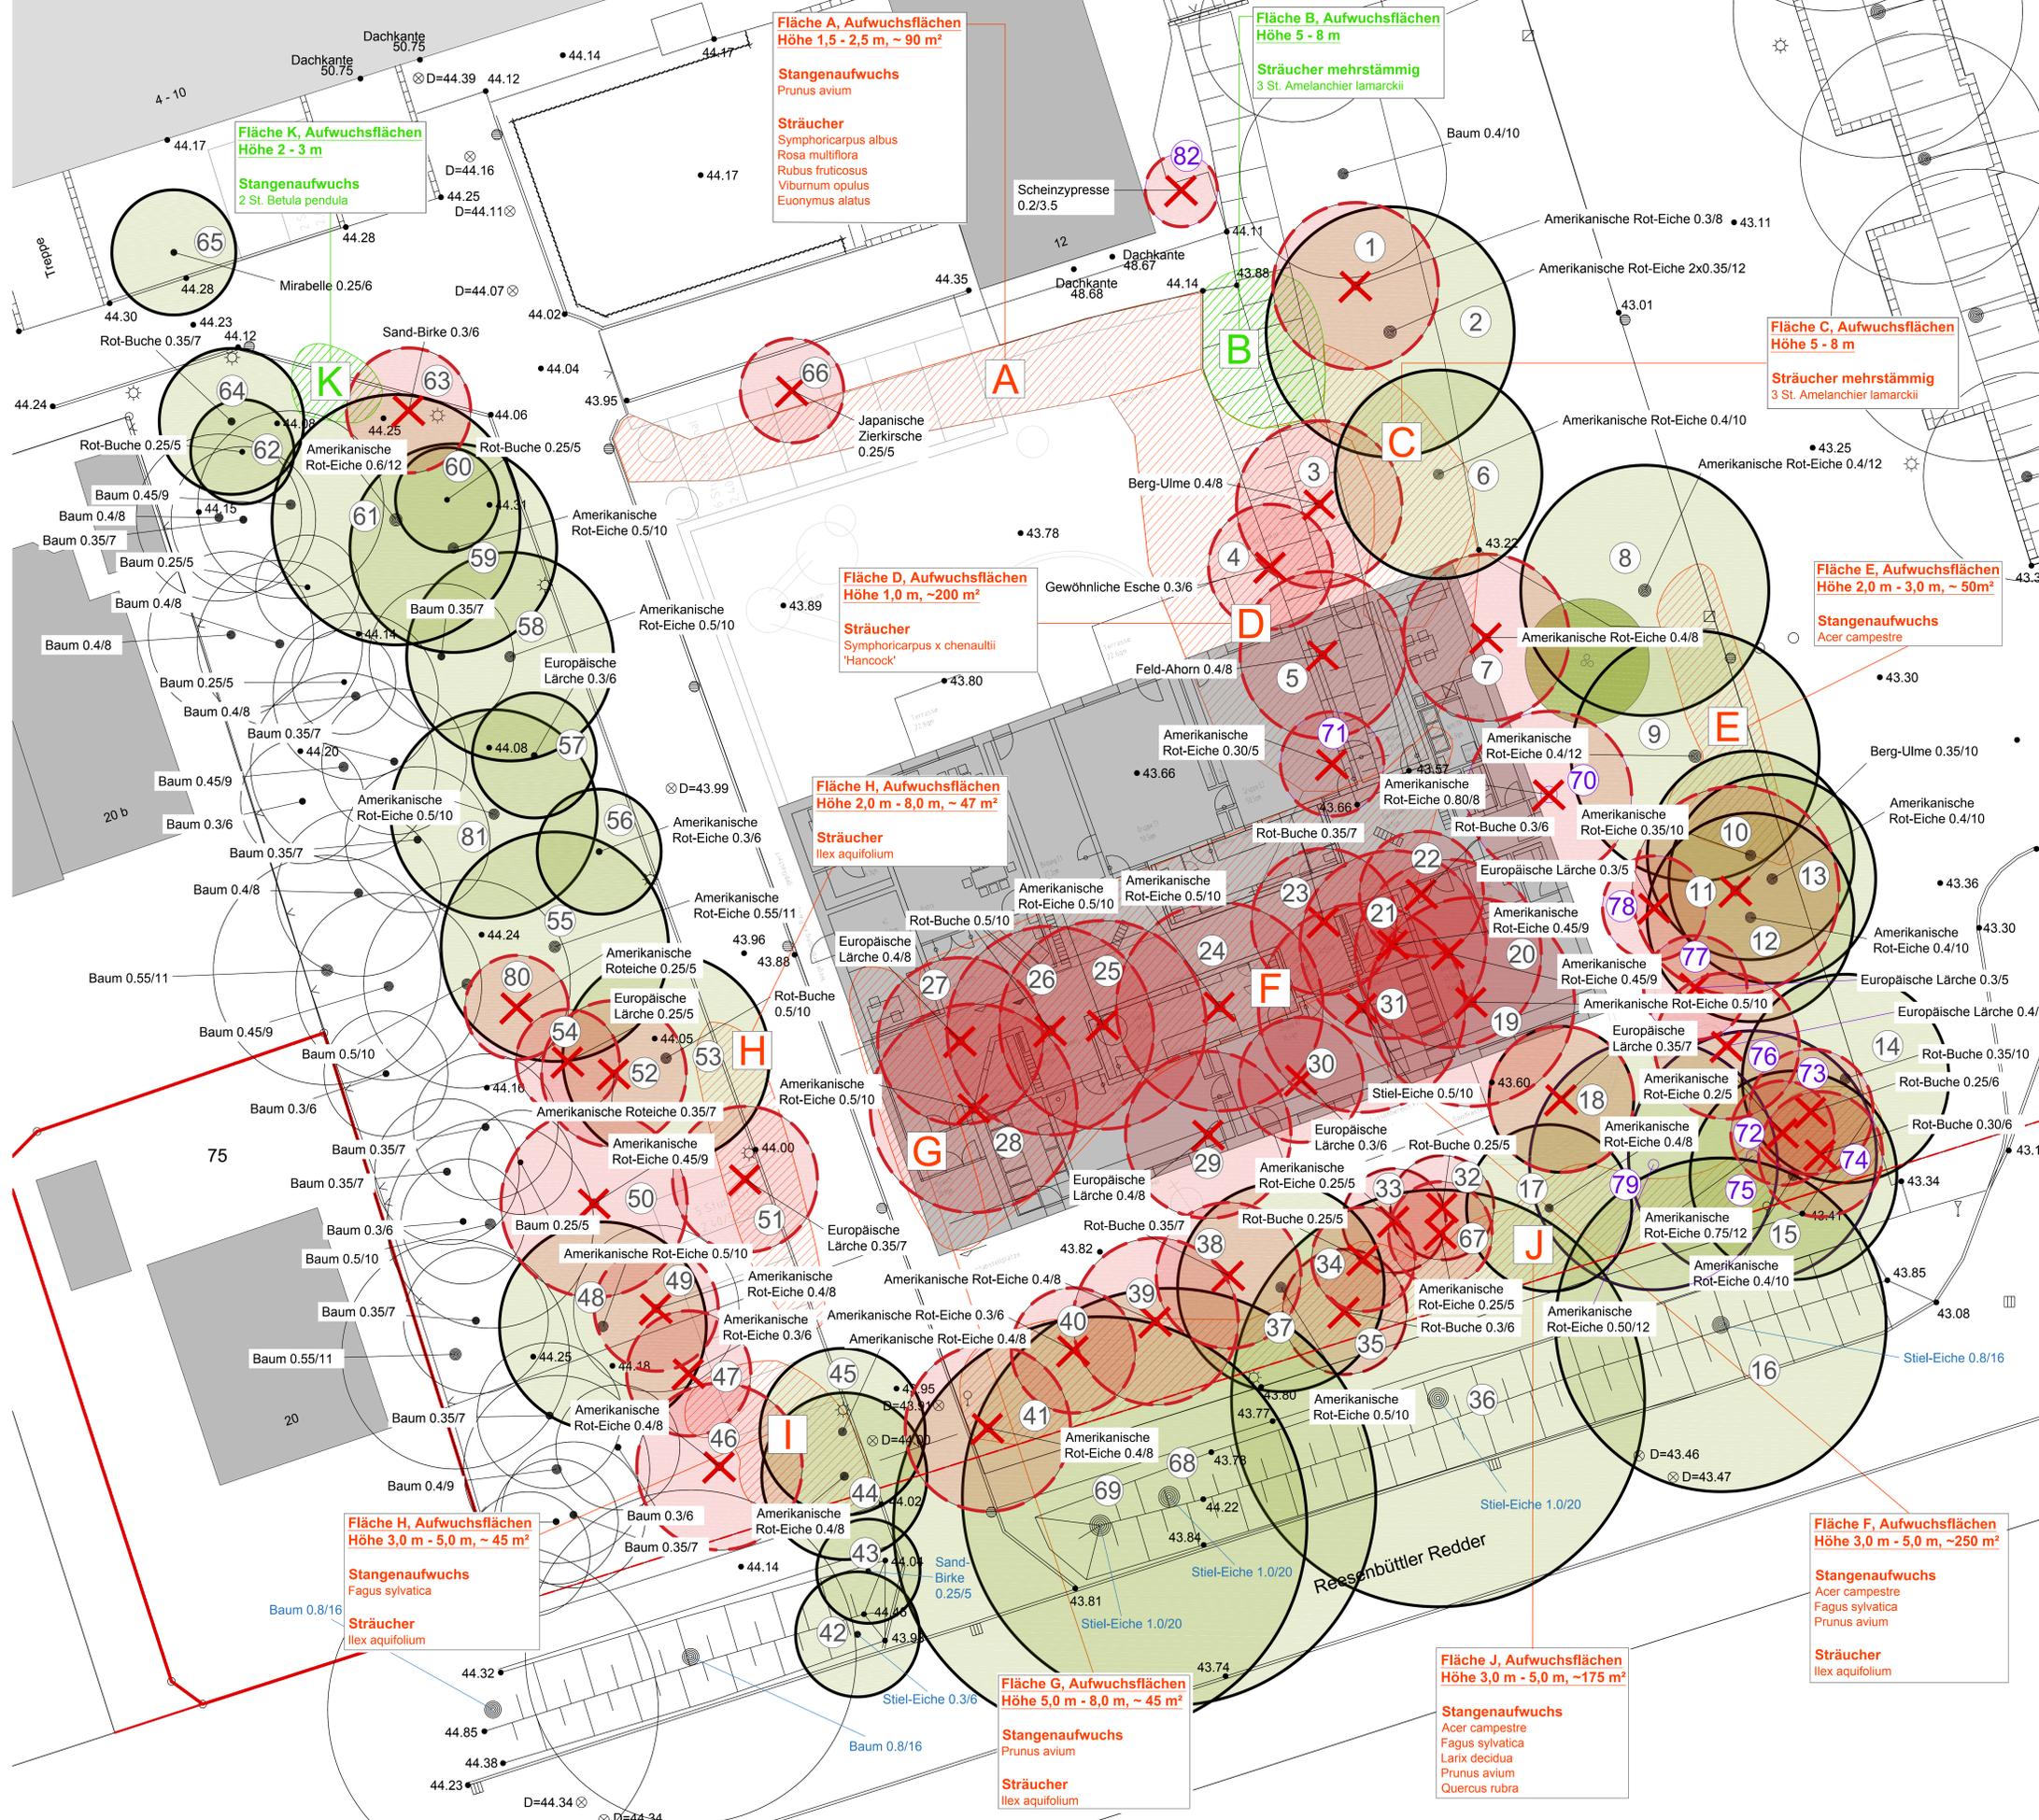

Plangrundlagen:

- Hochbauplanung: W + B Architekten, Vorabzug Entwurf EG v. 28.11.2017
- Vermessung: Büro Sprick & Wachsmuth v. 2.5.2017, ergänzendes Aufmaß 27.11.2017 Büro FBN

BAUVERHABEN:
Kita Reesenbütler Redder, Ahrensburg

BAUHERR:
Stadt Ahrensburg

PLANBEZEICHNUNG:
Lageplan zum Fäll- und Kronenschnittantrag M 1:100

BEARBEITET: Bo / Ma / Ad **DATUM:** 28.11.2017

GEZEICHNET: Ad **PROJEKT-NR.:** 1237

GEPRÜFT: - **PLAN-NR.:** 4.1.01

PLANVERFASSTER:
Freiraumplanung Becker Nelson
Landschaftsarchitekten
Ochsenzoller Str. 142a 22848 Norderstedt
Tel. 040/593537-0 Fax: 040/593537-10
Email: info@Becker-Nelson.de Net: www.Becker-Nelson.de

Vorabzug