


"Hagener Allee" - Abschnitt 2 -
bebauter Bereich 0+141.37 - 0+230

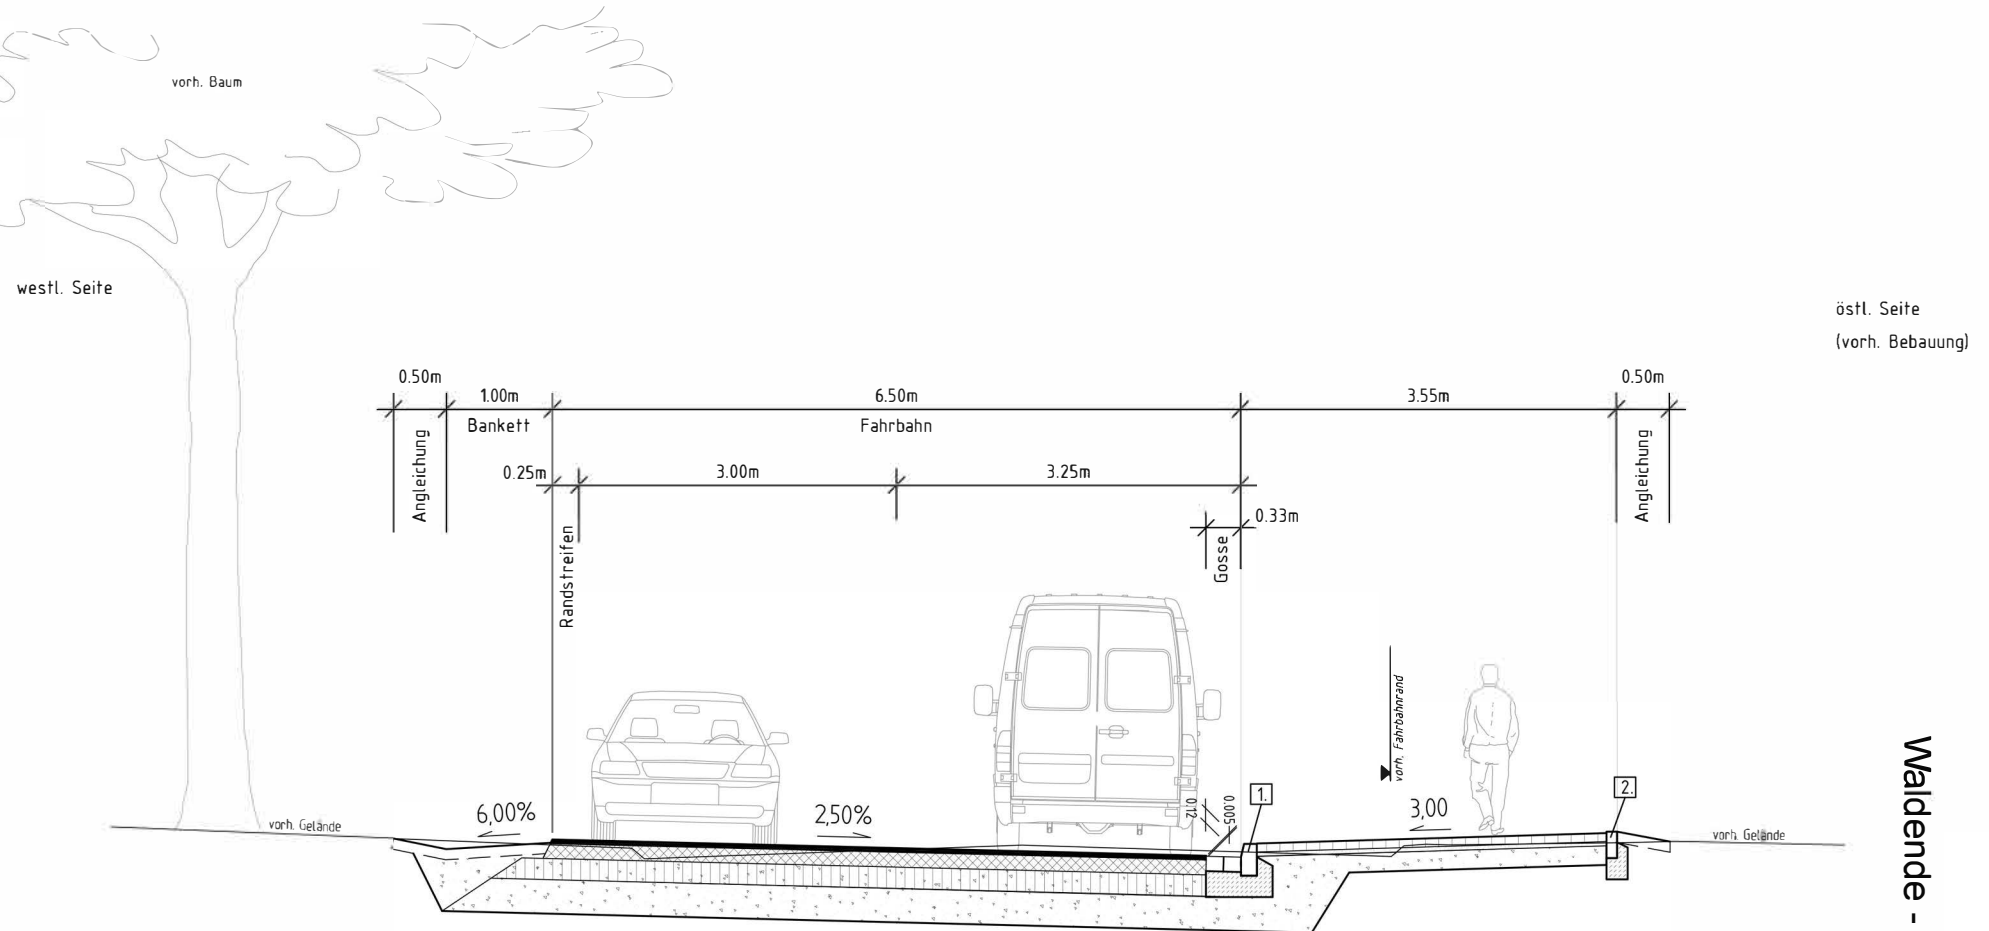

Waldende - Kreisverkehr