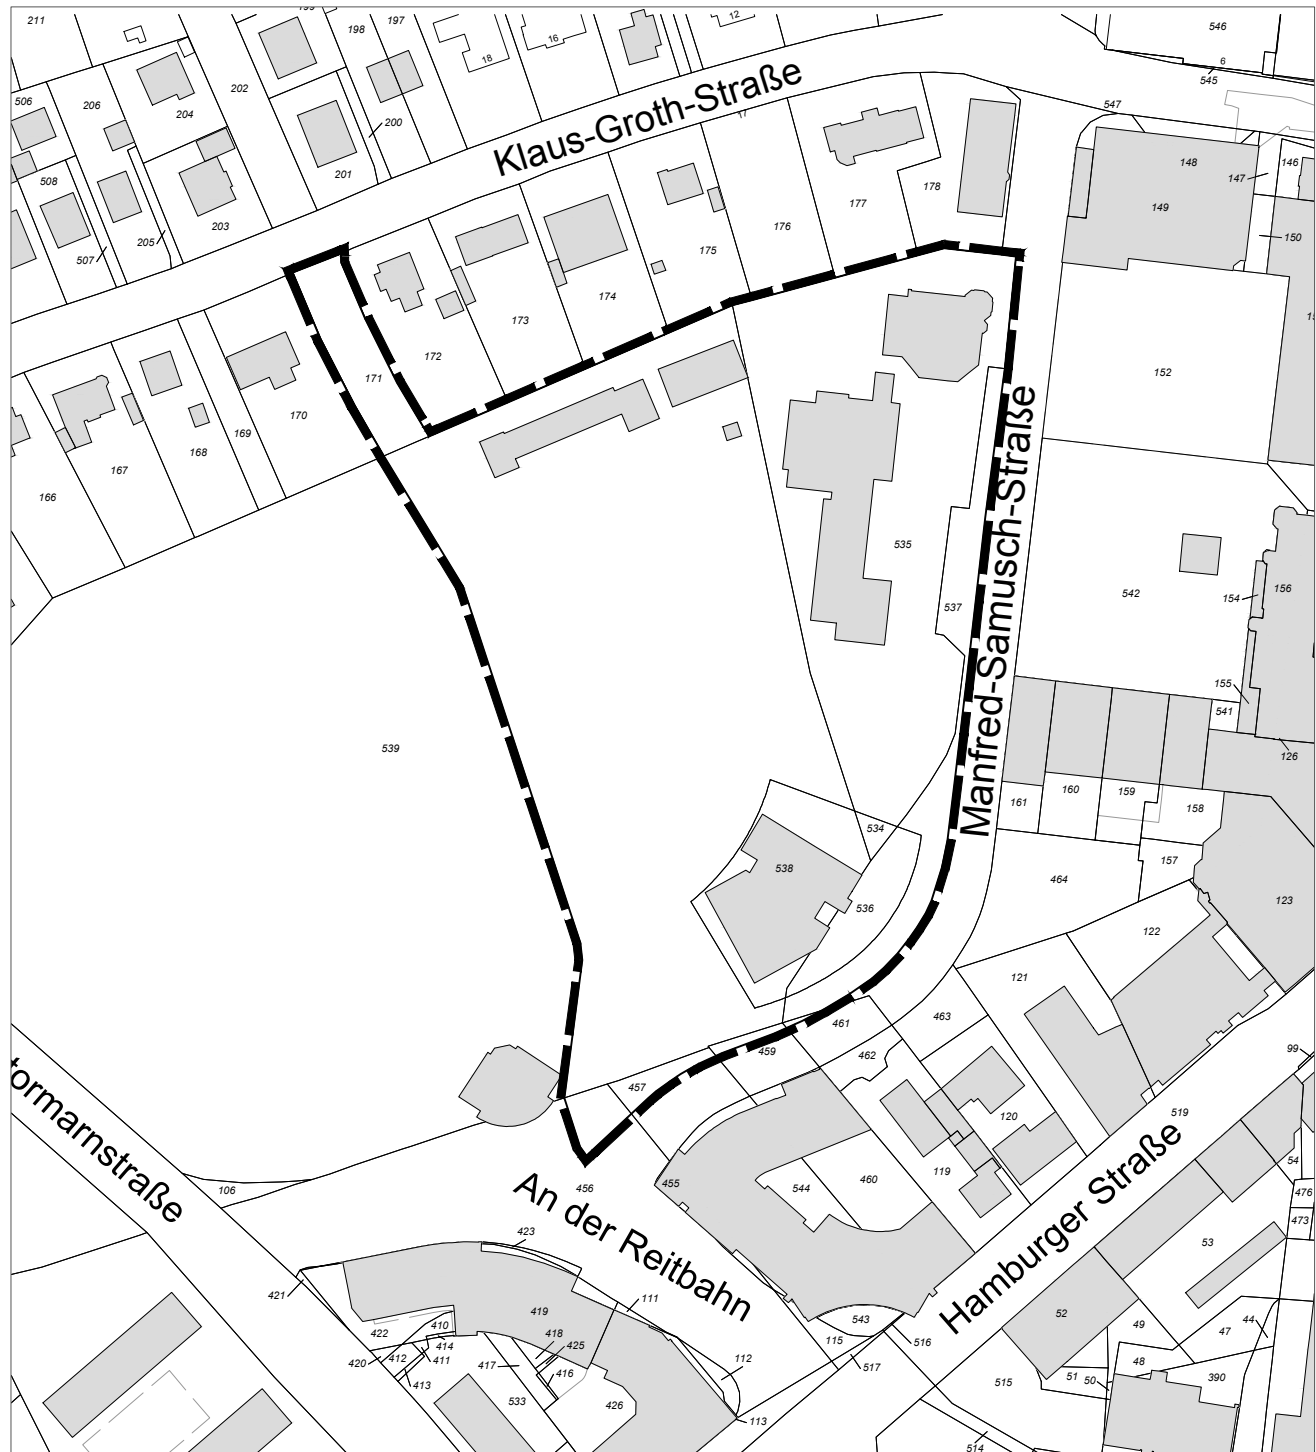


GELTUNGSBEREICH FÜR DEN BEBAUUNGSPLAN

NR. 80a - 1. Änderung

Gebiet: östlicher Teil des Stormarnplatzes zwischen den Sportpätzen, der Manfred-Samusch-Straße, Klaus-Groth-Straße und An der Reitbahn

**STADT AHRENSBURG**

- DER BÜRGERMEISTER -

FD. IV.2

Februar 2018

