


GELTUNGSBEREICH FÜR DEN BEBAUUNGSPLAN

NR. 80a - 1. Änderung

Gebiet: östlicher Teil des Stormarnplatzes zwischen den Sportpätzen, der Manfred-Samusch- Straße, Klaus- Groth-Straße und An der Reitbahn

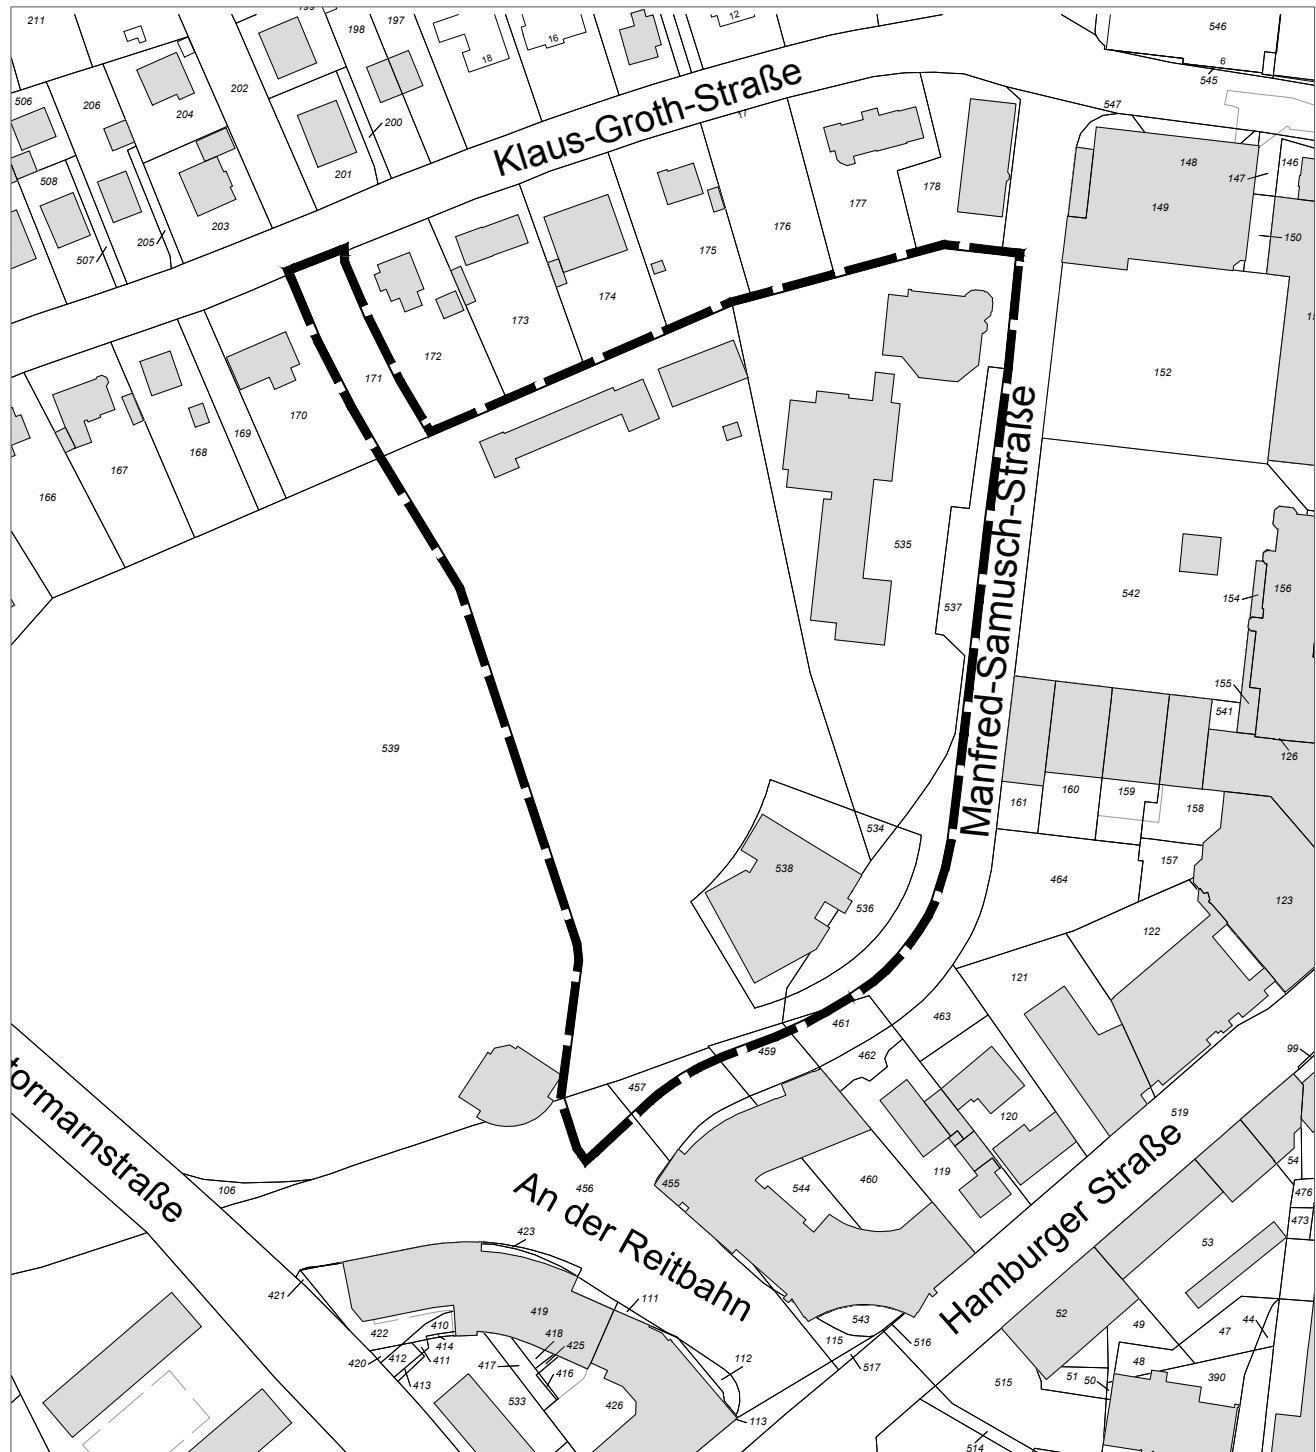

STADT AHRENSBURG

- DER BÜRGERMEISTER -

FD. IV.2

Februar 2018

