


Anlage 1 zur Vorlage 2018/107

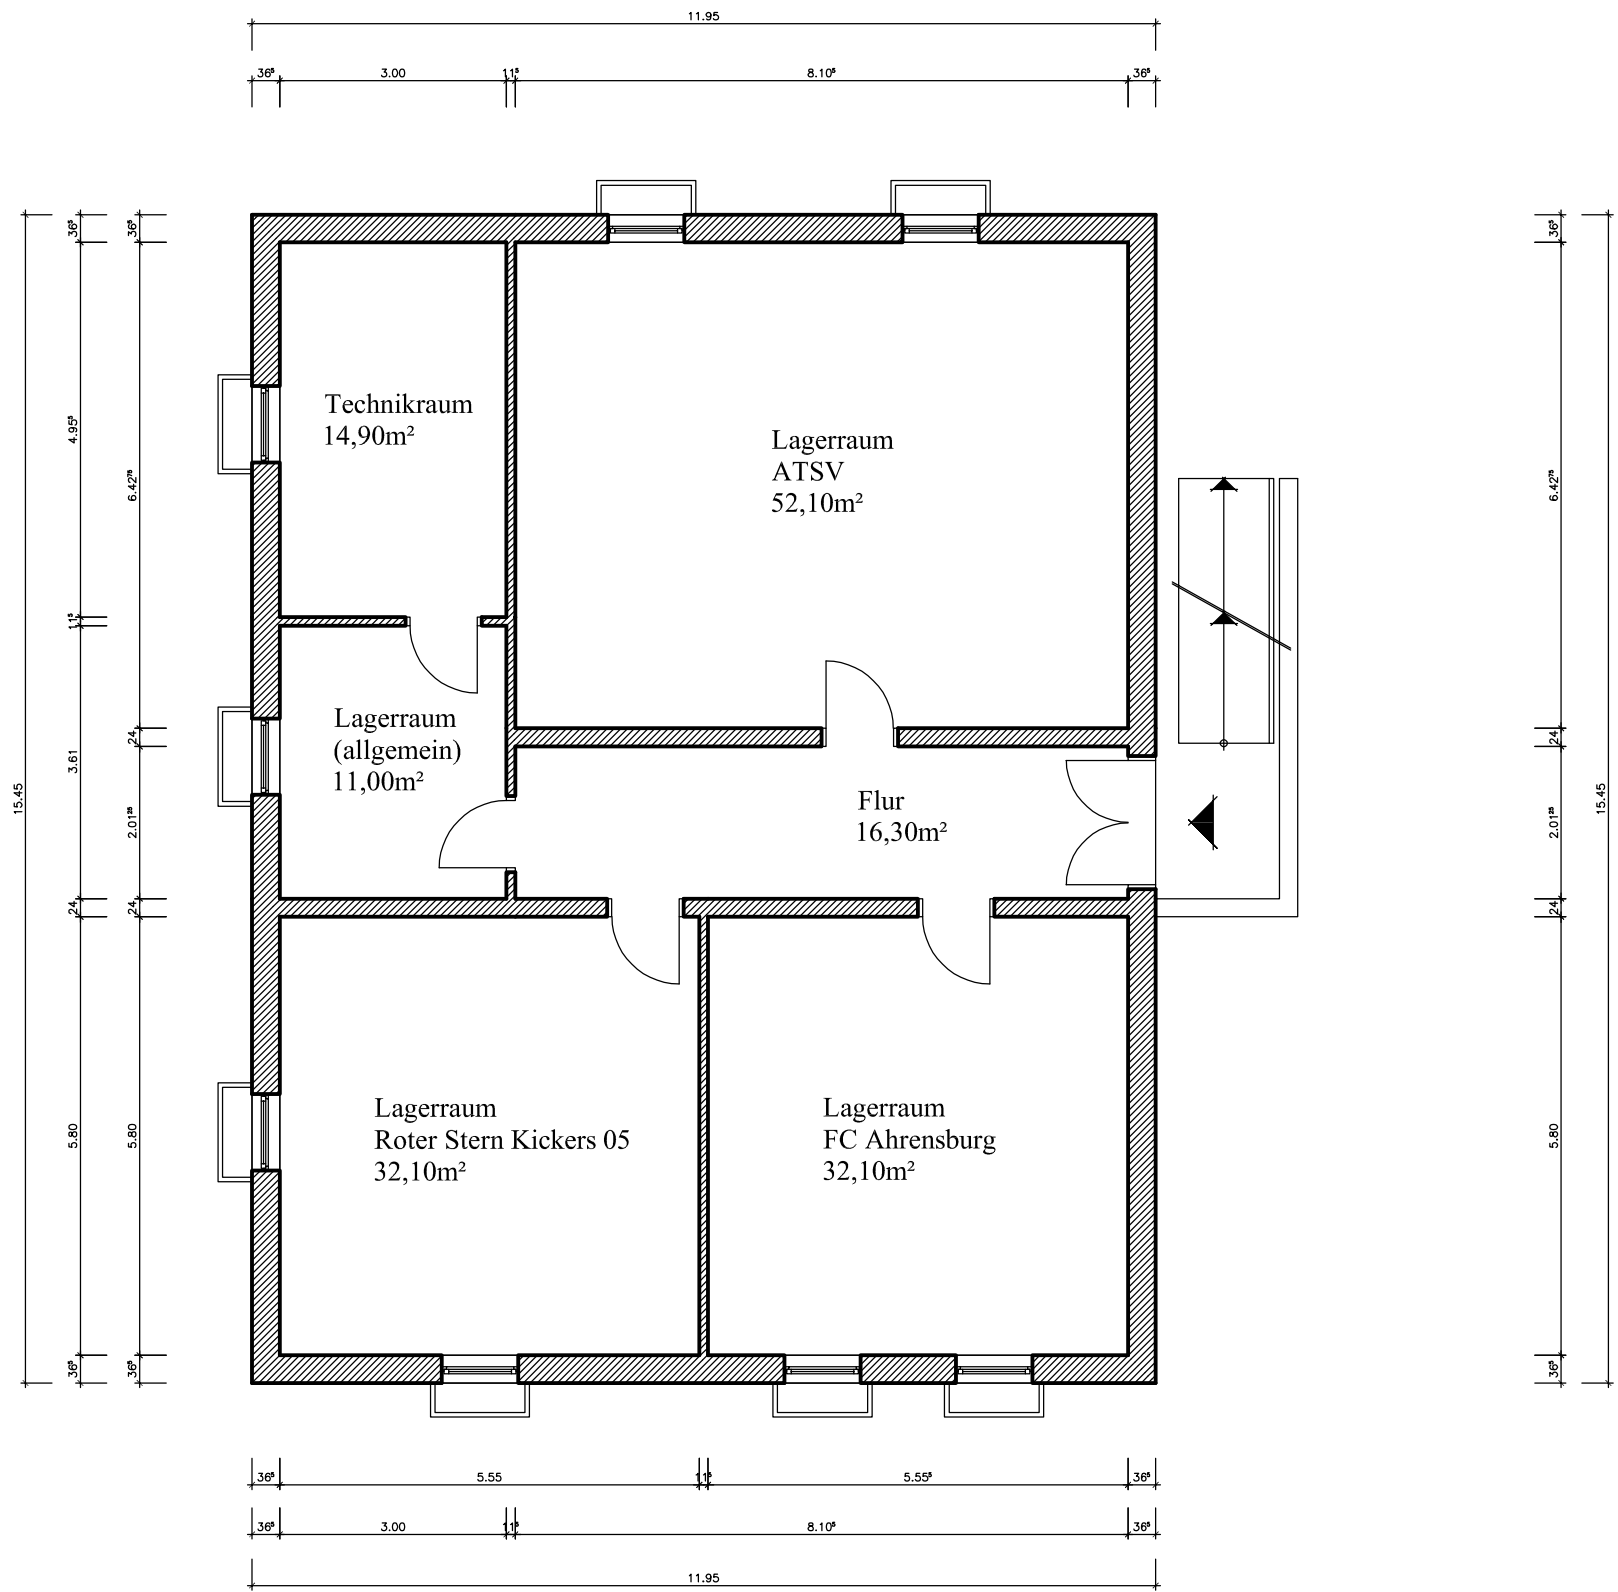

KELLERGESCHOSS

VORABZUG NACH
RAUMPLANUNG

Neubau Sporthaus Stormarnplatz
Bauherr: Stadt Ahrensburg
Manfred- Samusch- Str. 5
22926 Ahrensburg

Planstand: Entwurfsplanung
Darstellung: Grundriss Kellergeschoss
Maszstab 1: 100

Bauort: Stormarnplatz
22926 Ahrensburg

Entwurfsverfasser:
■ **Atelier Sandra Foehlau**
Planungsbüro für Architektur
und Innenraumgestaltung
Waldemar- Bonsels- Weg 121d - Ahrensburg
Tel. 04102- 88 88 55 mail@foehlau.de

Ahrensburg, 30- 07- 2018