


Anlage 3 zur Vorlage 2018/107

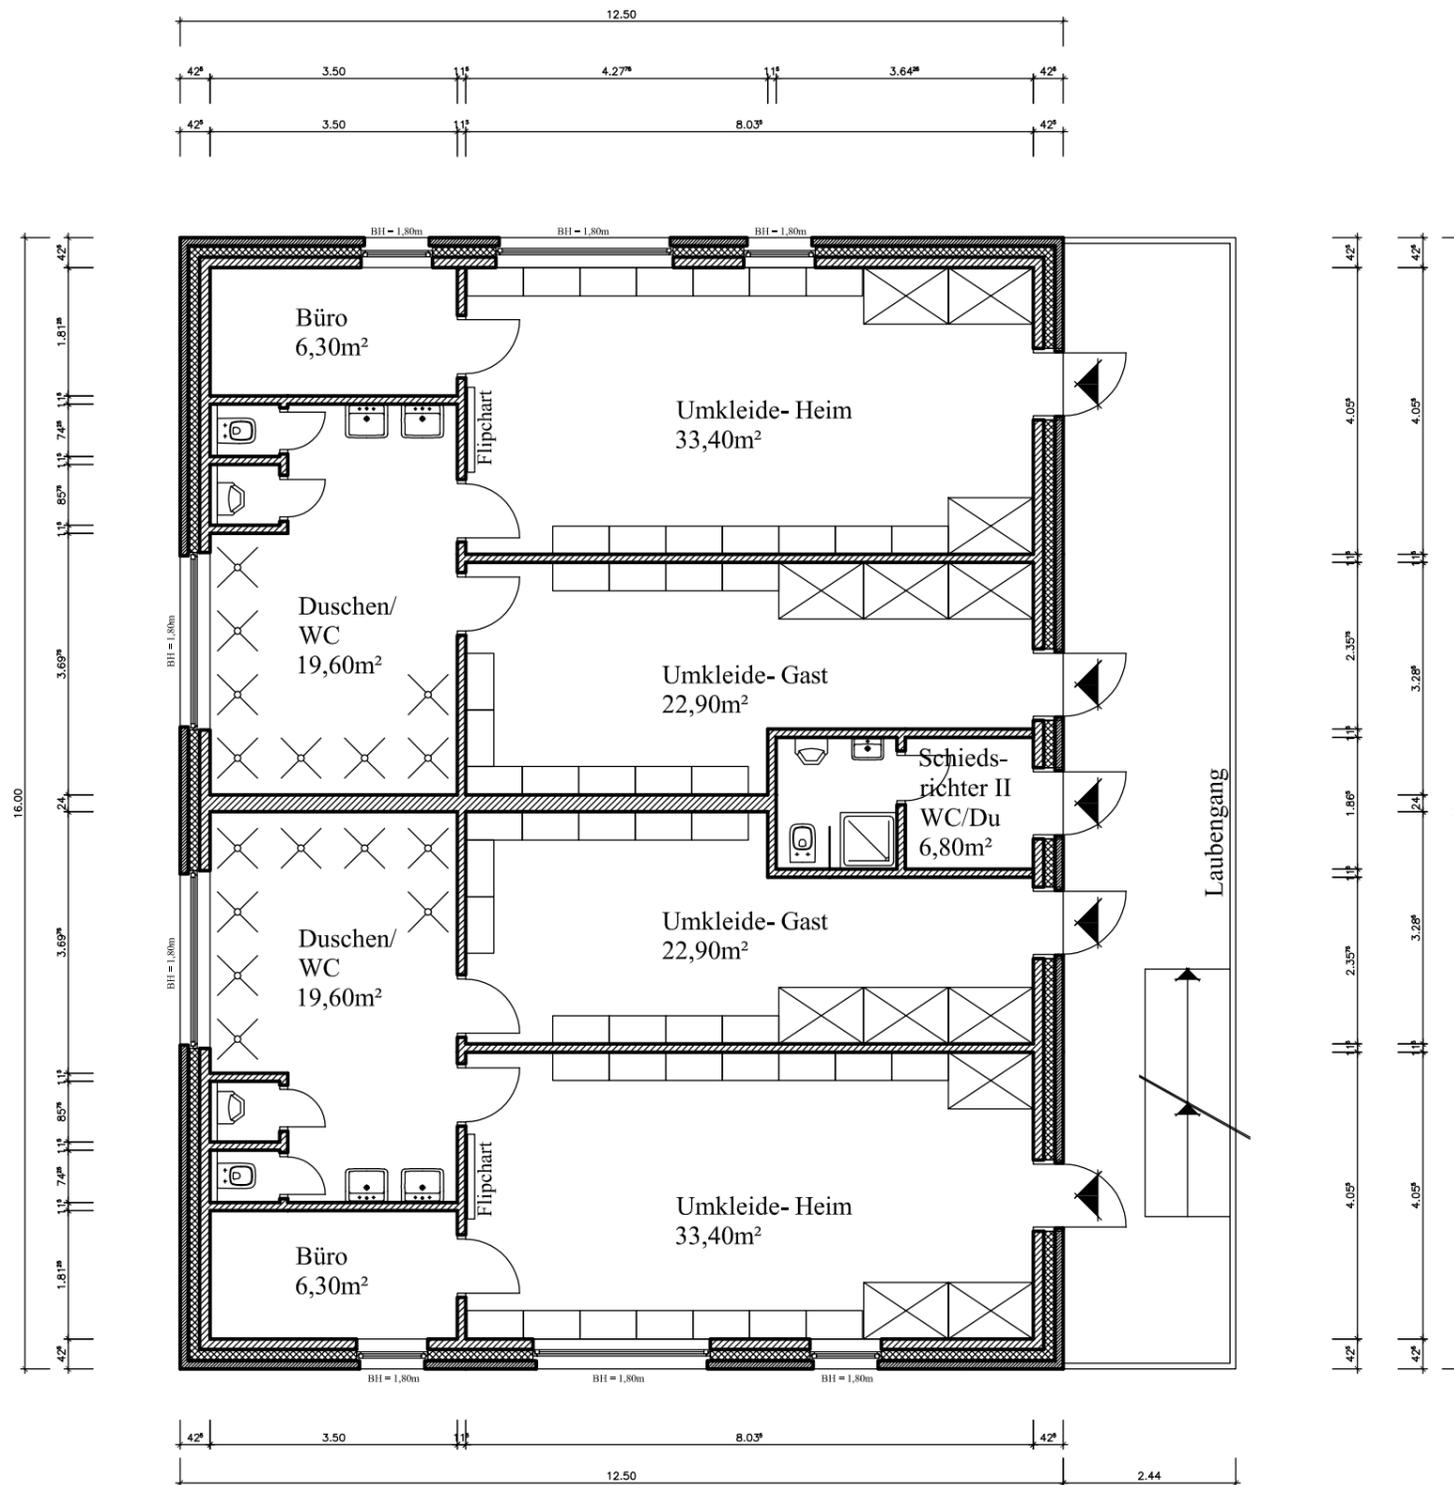

OBERGESCHOSS

VORABZUG NACH RAUMPLANUNG

**Neubau Sporthaus Stormarnplatz**  
 Bauherr: Stadt Ahrensburg  
 Manfred- Samusch- Str. 5  
 22926 Ahrensburg

Planstand: Entwurfsplanung  
 Darstellung: Grundriss Obergeschoss  
 Maszstab 1: 100

Bauort: Stormarnplatz  
 22926 Ahrensburg

Entwurfsverfasser:  
 ■ **Atelier Sandra Foehlau**  
 Planungsbüro für Architektur  
 und Innenraumgestaltung  
 Waldemar- Bonsels- Weg 121d - Ahrensburg  
 Tel. 04102- 88 88 55 mail@foehlau.de

Ahrensburg, 30- 07- 2018