


Anlage 5 zur Vorlage 2018/107

VORABZUG NACH
RAUMPLANUNG

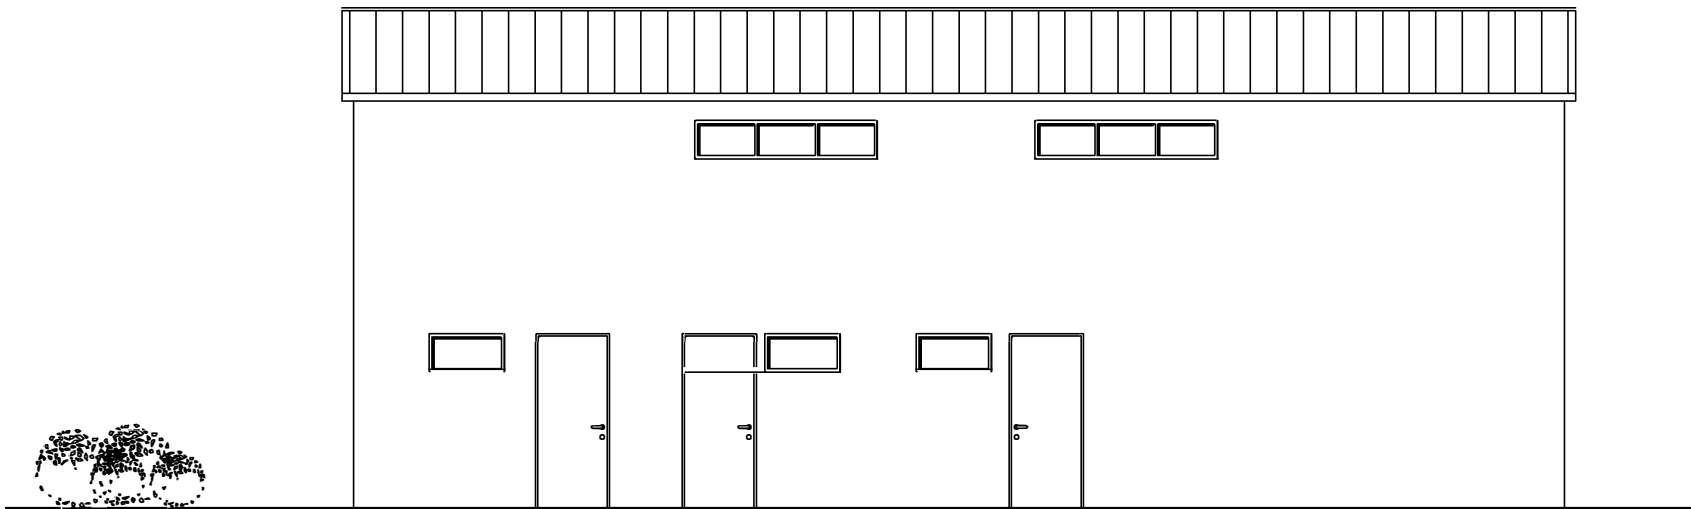

ANSICHT VON DER STORMARNSTRASSE

Neubau Sporthaus Stormarnplatz

Bauherr: Stadt Ahrensburg
Manfred- Samusch- Str. 5
22926 Ahrensburg

Planstand: Entwurfsplanung

Darstellung: Ansicht 02
Maszstab 1: 100

Bauort: Stormarnplatz
22926 Ahrensburg

Entwurfsverfasser:

■ Atelier Sandra Foehlau

Planungsbüro für Architektur
und Innenraumgestaltung
Waldemar- Bonsels- Weg 121d - Ahrensburg
Tel. 04102- 88 88 55 mail@foehlau.de

Ahrensburg,

30- 07- 2018